

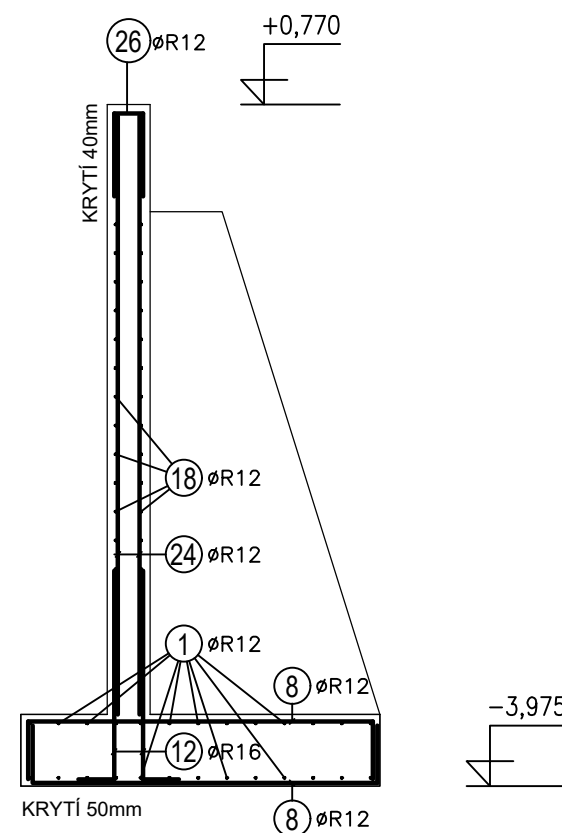



VÝKRES VÝSTUŽE ZÁKLADOVÉ DESKY M 1:50

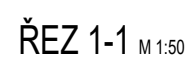

VÝSTUŽNÍ ŽEBRO -4x M 1:50

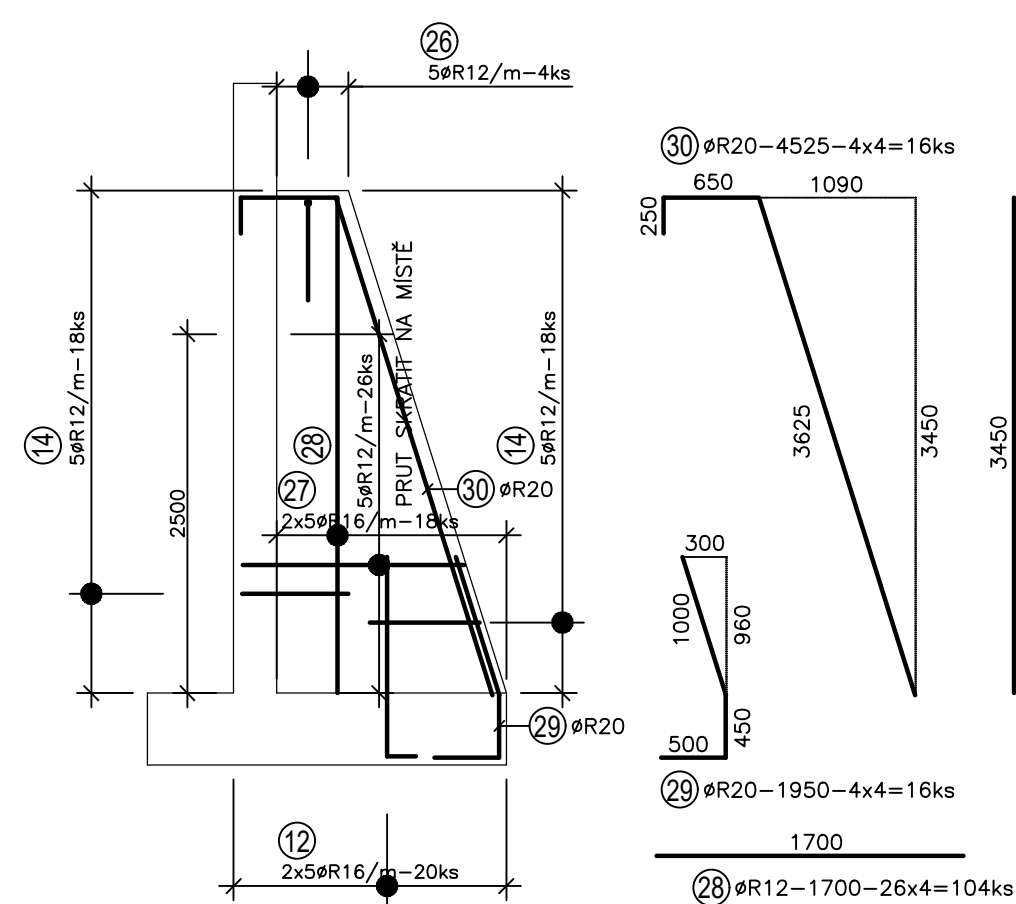


VÝKRES VÝSTUŽE STĚNY M 1:50

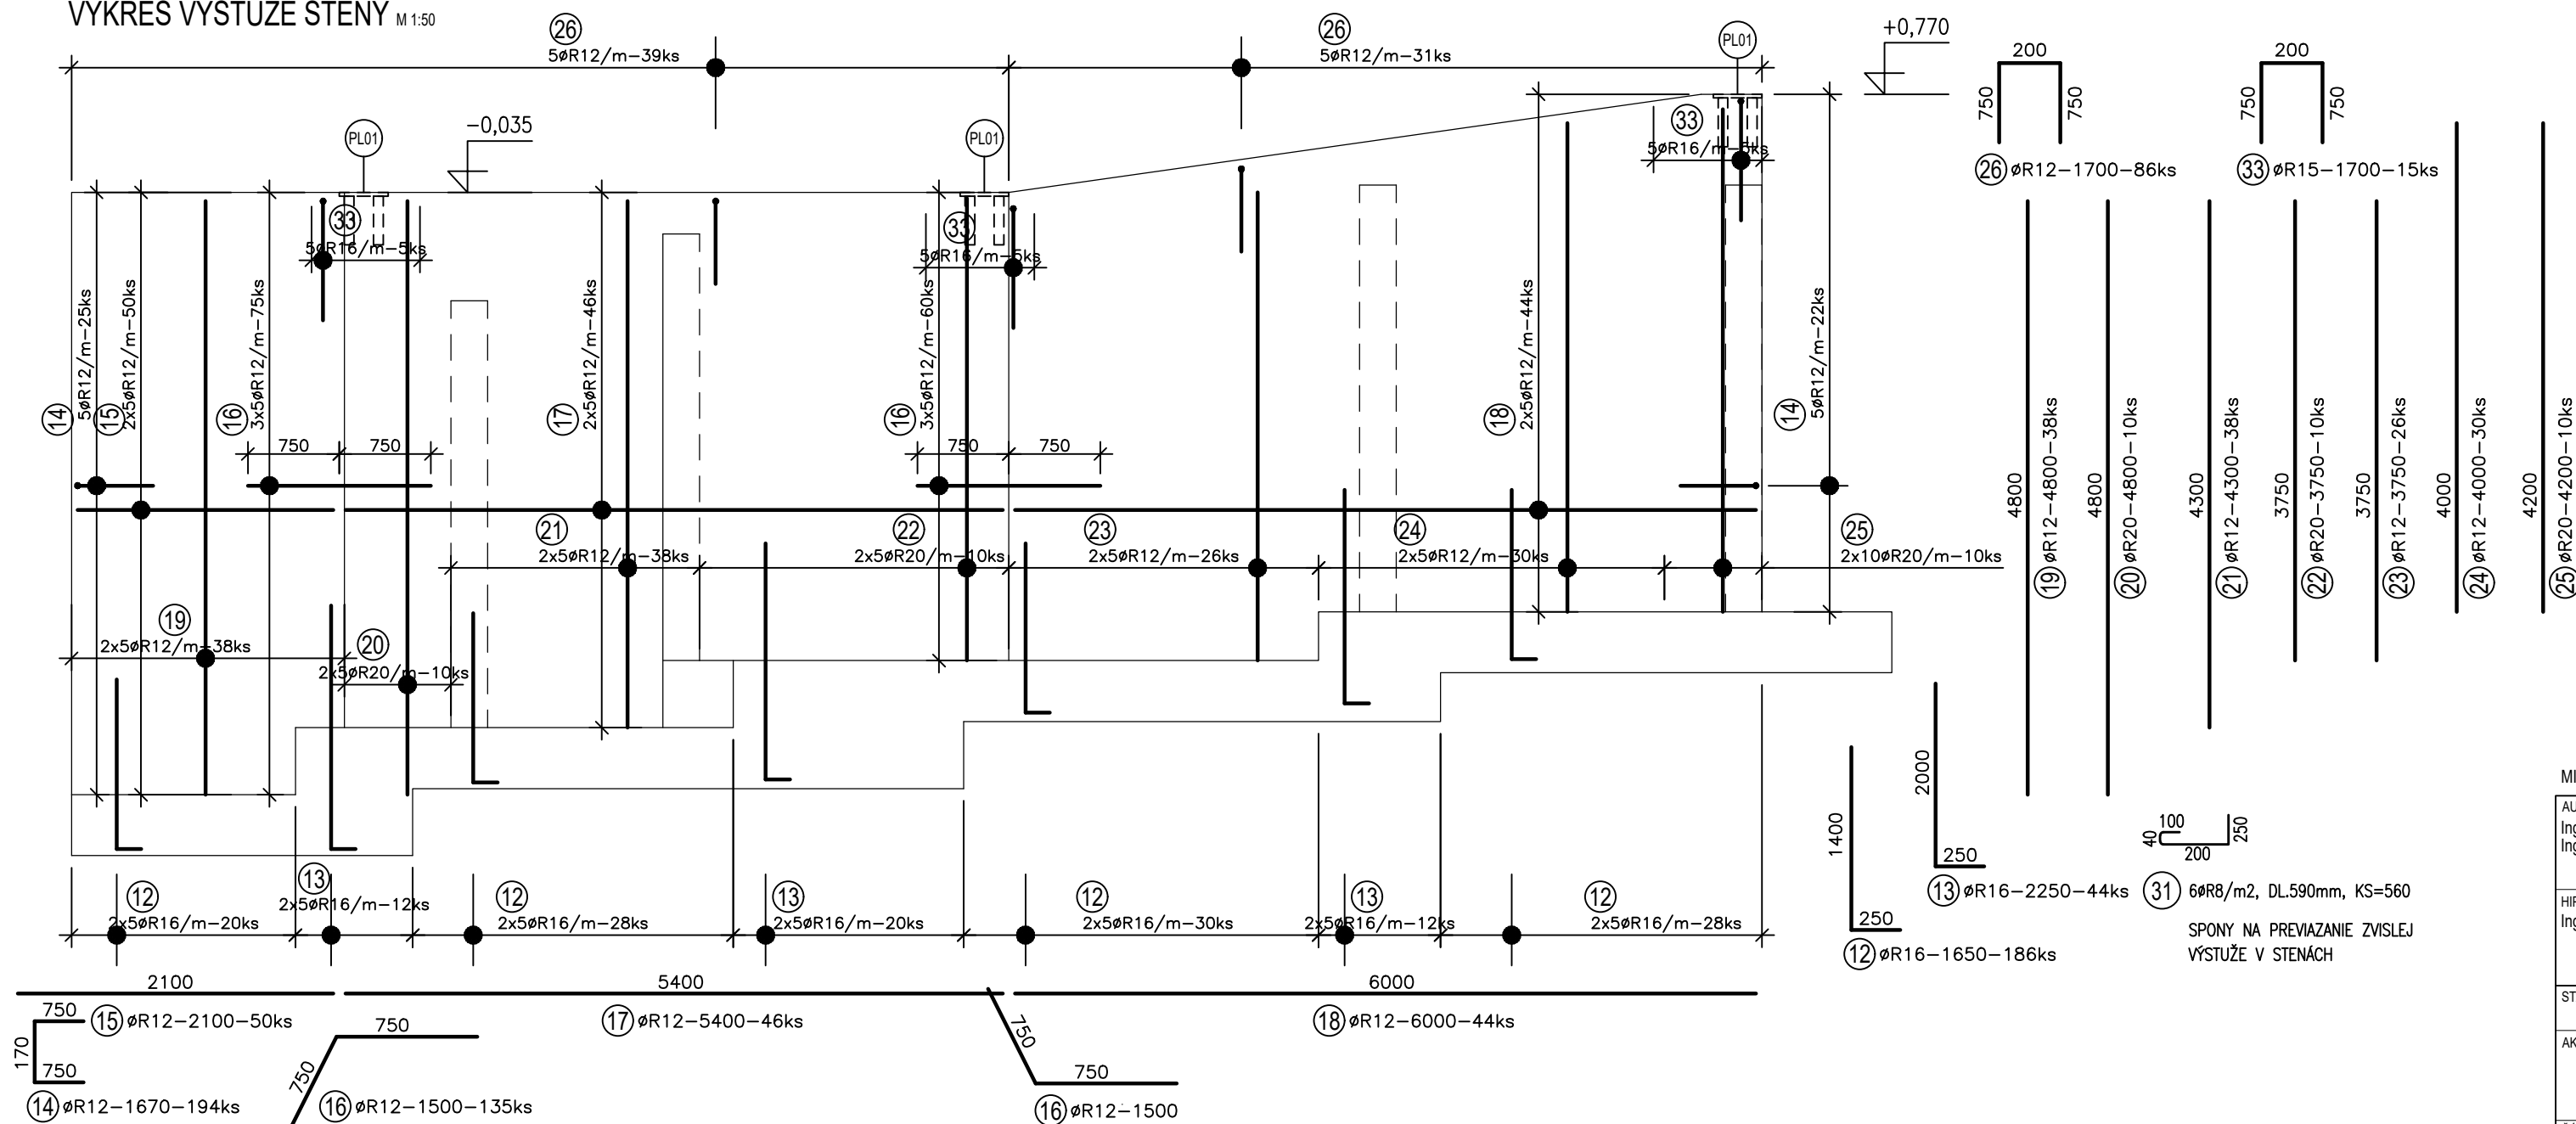[illegible]

MIN.KOTEVNÍ DÉLKA 50*PROFIL.

OCEL 10505/R/ B500B

AUTOR NÁVRHU: Ing. arch. Jan Brejcha Ing. arch. Veronika Šýkorová	VYPRACOVAL: Ing. Pavol Kohútár	ZODPOVĚDNÝ PROJEKTANT: Ing. Pavol Kohútár	GENERÁLNÍ PROJEKTANT: <div data-bbox="2683 1734 2846 1782">  Masak & Partner </div>
HIP: Ing. arch. Jakub Masák			Ateliér Masák & Partner, s.r.o. Rooseveltova 39/575, 160 00 Praha 6 Bubenec, IČ: 27086631
STAVEBNÍK: ZOO a zámek Zlín-Lešná, příspěvková organizace Lukovská 112, 763 14 Zlín 12, IČ: 00090026			STUPEŇ PROJEKTU: DPS+DZS Č. PARÉ:
AKCE: <div data-bbox="2080 1925 2279 1942" style="text-align: center;"> JAGUAR TREK (I. etapa) </div>			DATUM: 5/2019 MĚŘÍTKO: M 1:50
ČÁST: DOKUMENTACE STAVEBNÍHO A INŽENÝRSKÉHO OBJEKTU			ČÁST: D.1
PODČÁST: STAVEBNĚ KONSTRUKČNÍ ŘEŠENÍ			PODČÁST: D.1.2
VÝKRES: DĚLÍCÍ ZEĎ - VÝKRES ZÁKLADŮ, ROZVINUTÝ POHLED			Č. VÝKRESU: D.1.2.b.5.b