

### LEGENDA ZAŘÍZOVACÍCH PŘEDMĚTŮ

**K** ZÁCHODOVÁ MÍSA ZÁVĚSNÁ – DLE VÝBĚRU, RV 1/2" x 3/8"  
MONTÁŽNÍ PRVEK S NÁDRŽKOU  
DVOUJLAČÍTKO  
SEDÁTKO

**U** UMÝVADLO – DLE VÝBĚRU  
SIFON DN 40  
BATERIE PÁKOVÁ STOJÁNKOVÁ, CELOKOVOVÁ VČ. HADIČEK  
2x RV 1/2" x 3/8"

**S** SPRCHOVÝ BOX 900x900 mm  
SPRCHOVÁ PÁKOVÁ BATERIE – S PŘÍSLUŠENSTVÍM

**D** NEREZOVÝ DŘEZ – DODÁVKA STAVBY  
SIFON DN 50  
BATERIE PÁKOVÁ STOJÁNKOVÁ, CELOKOVOVÁ

**V** PODLAHOVÁ VPUST DN 70  
SUCHÁ ZÁPACHOVÁ UZÁVĚRKA  
NEREZOVÁ MŘÍŽKA

**Ž** NEREZOVÝ PODLAHOVÝ ŽLAB  
ROZEBÍRATELNÁ ZÁPACHOVÁ UZÁVĚRKA  
VYJÍMATELNÝ KOŠ NA NEČISTOTY  
NEREZOVÁ MŘÍŽKA – POCHŮZNÁ

**N** NAPÁJEČKA AUTOMATICKÁ  
SMALTOVANÁ LITINA

**J** JEZÍRKOVÁ VPUST DN 100  
DI AČT

### LEGENDA ZAŘÍZENÍ

**PK** PLYNOVÝ KONDENZAČNÍ KOTEL 6–47,9 kW při 80/60 °C  
ZÁSOBNÍK TUV 65 l  
REGULACE S VENKOVNÍM ČIDLEM

**ČS** ČERPACÍ SYSTÉM PRO VYUŽITÍ DEŠŤOVÉ VODY  
SAMONASÁVACÍ AUTOMATICKÉ ČERPADLO  
PE NÁDRŽ


**VČ** VYSOKOTLAKÉ ČERPADLO  
30–200 bar, 14 l/min

**A** AKUMULAČNÍ NÁDRŽ  
500 l

### LEGENDA POTRUBÍ

PP POTRUBÍ HT SYSTÉM

PVC POTRUBÍ KG SYSTÉM

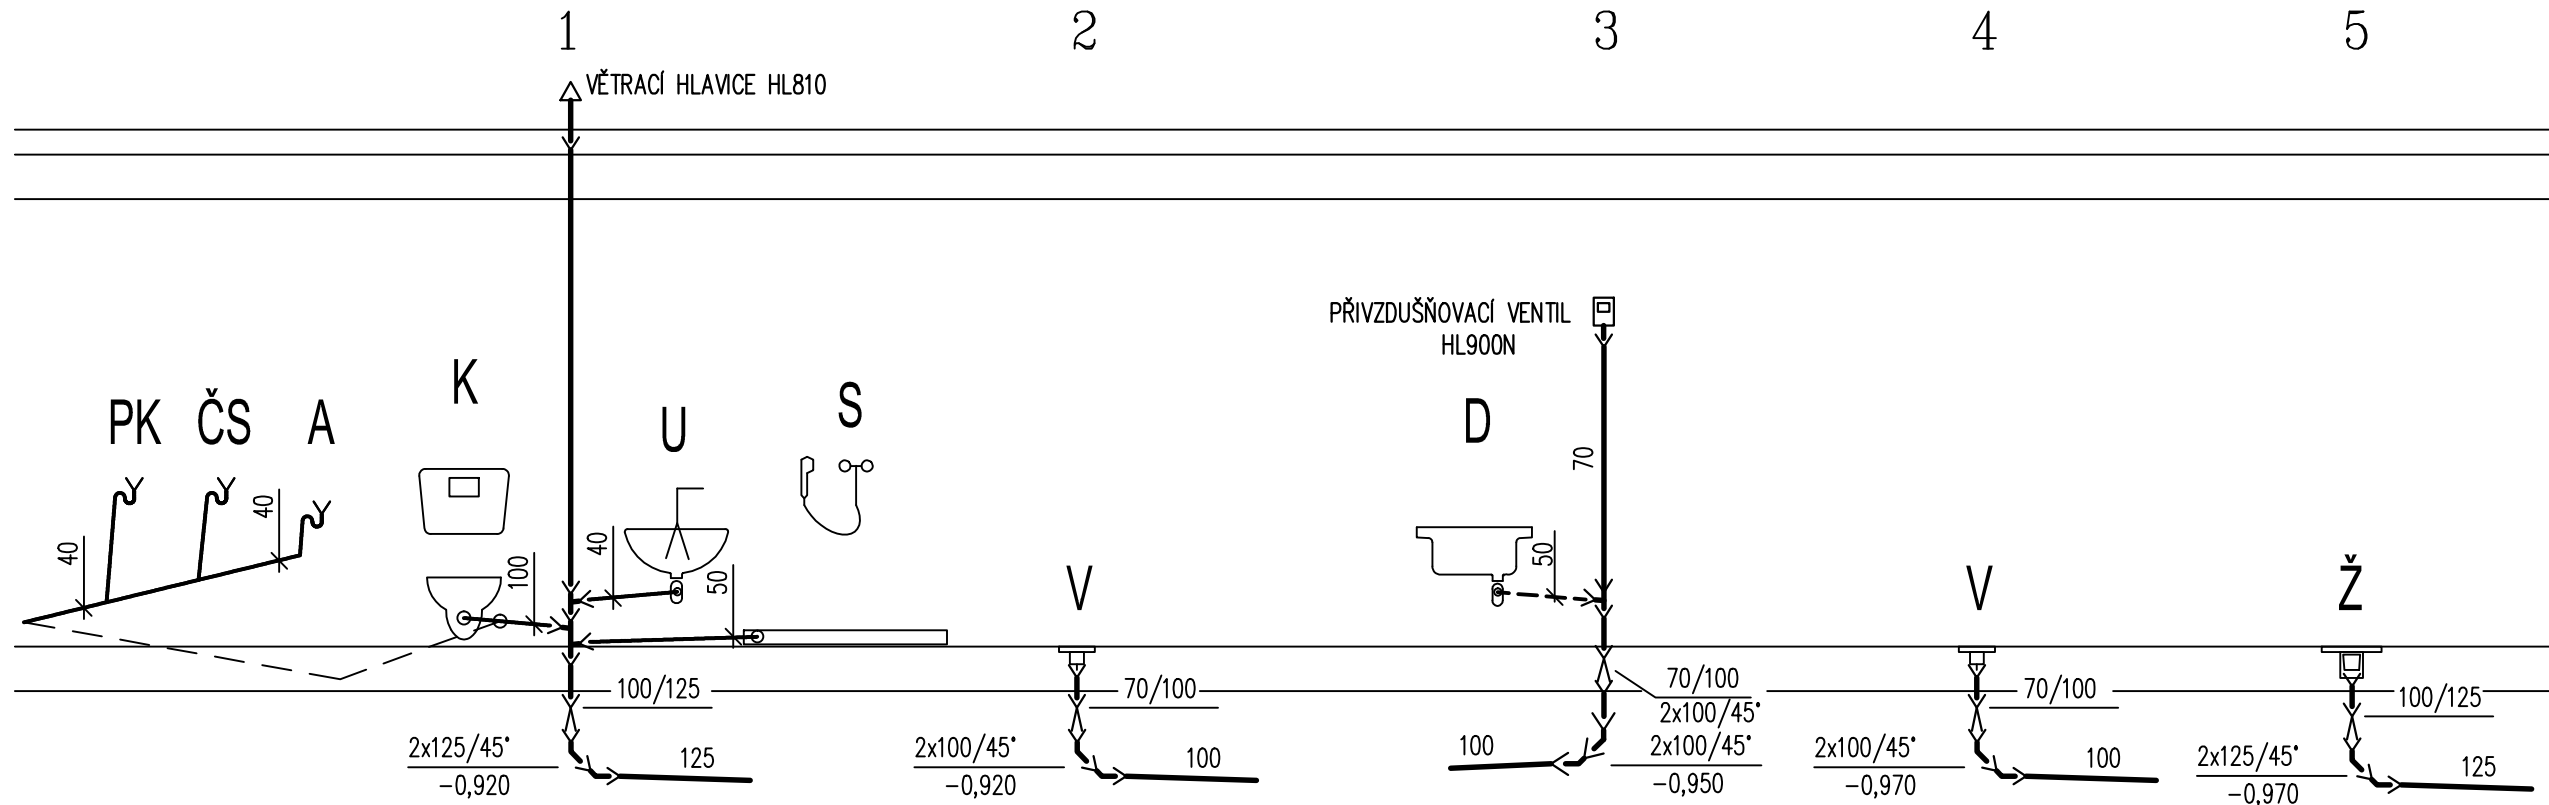

Tabulka místností 1.NP		
Č.	Název místnosti	Plocha (m²)
1.01	Chodba	34,4
1.02	Chodba	29,42
1.03	Zimní výběh	139,35
1.04	Ublíkace 2	31,2
1.05	Ublíkace 1	31,19
1.06	Technická místnost	15,19
1.07	Šatna	5,85
1.08	Sprcha	3,44
1.09	WC	1,52
2.01	Vyhledka	45,65

č. parc. 1602/1, 1607/1; k.ú. Štípa [670146]

AUTOR NÁVRHU:  
Ing. arch. Jan Brejcha  
Ing. arch. Veronika Sykorová

VYPRACOVAL:  
Ing. Petr Dočkal

ZODPOVĚDNÝ PROJEKTANT:  
Ing. Petr Dočkal

GENERÁLNÍ PROJEKTANT:



Atelier Masak & Partner s.r.o.  
Rooseveltova 38/575, 160 00 Praha 6 Bubeneč, IČ: 27086631

STAVEBNÍK: ZOÚ a.s. Zámek Zlín-Lešná, příspěvková organizace  
Lukovská 112, 763 14 Zlín 12, IČ: 00090026

AKCE:

**JAGUAR TREK (I. etapa)**

ČÁST:

DOKUMENTACE STAVEBNÍHO A INŽENÝRSKÉHO OBJEKTU

PODČÁST:

TECHNIKA PROSTŘEDÍ STAVEB

ODDÍL:

ZDRAVOTNÉ TECHNIČKÉ INSTALACE

VÝKRES:

**1.NP - KANALIZACE**

STUPEŇ PROJEKTU: DPS + DZS

DATUM:

6/2019

MĚŘÍTKO:

1:50

ČÁST:

D.1

PODČÁST:


D.1.4

ODDÍL:

D.1.4.2

Č. VÝKRESU:

**D.1.4.2.b.2**

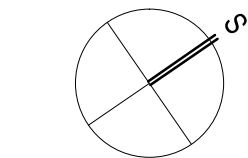

±0,000 = 293,100 m n. m. Bpv