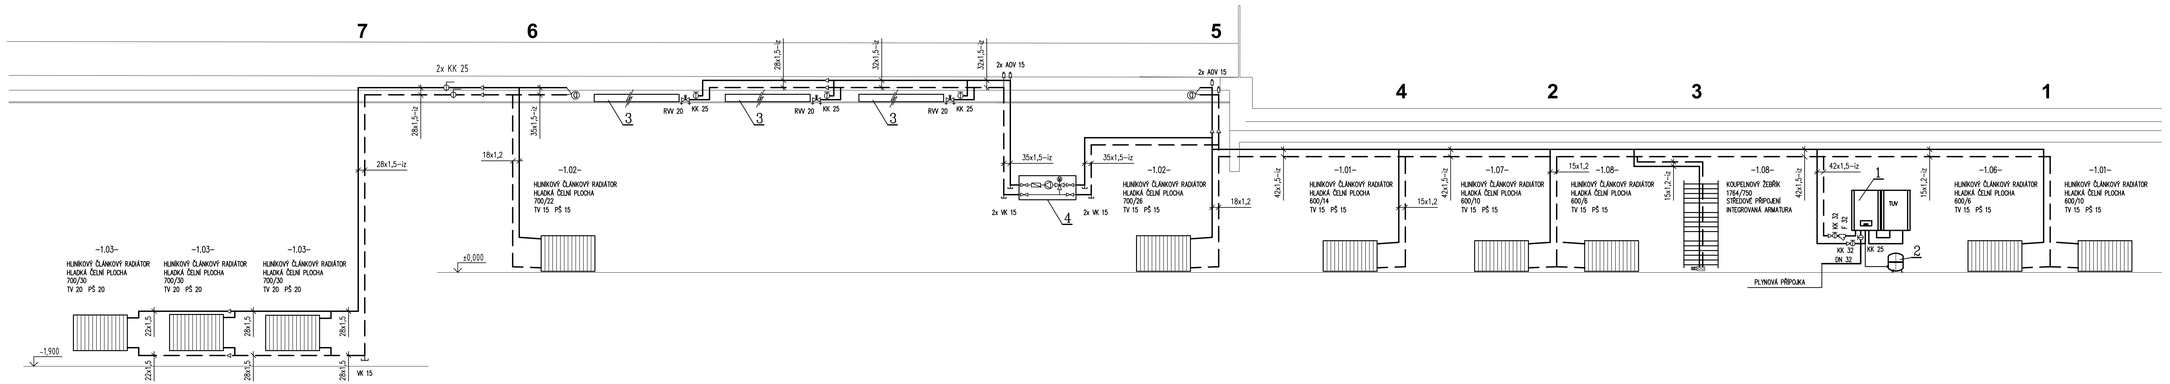

HLINÍKOVÝ ČLÁNKOVÝ RADIÁTOR
BOČNÍ PŘÍPOJENÍ
TV - TERMOSTATICKÝ RADIÁTOROVÝ VENTIL S HLAVICÍ
PŠ - PŘÍMÉ UZAVÍRATELNÉ ŠROUBENÍ

KOUPELNOVÝ ŽEBŘÍK
STŘEDOVÉ PŘIPOJENÍ
PŘÍPOJOVACÍ ARMATURA

POZNÁMKA:
PŘEDNASTAVENÍ TERMOSTATICKÝCH VENTILŮ BUDE NAVRŽENO
AŽ PO URČENÍ KONKRÉTNÍCH TYPŮ VÝROBKŮ

POZ.	NÁZEV	KS	POZNÁMKA
4	SMĚŠOVACÍ UZEL PRO SÁLAVÉ PANELY S PEVNÝM ZKRATEM 3610 l/h PŘI TEPLOTĚ NAD 40 °C NÁBĚH MAX. 4 °C/10 MIN SNÍMAČ TEPLOTY S KULOVOU PLOCHOU	1	
3	SÁLAVÝ TEPLOVODNÍ PANEL 0,9x9 m, ø TRUBKY 18 mm,	3	
2	EXPANZNÍ NÁDOBA 24 l	1	
1	PLYNOVÝ KONDENZAČNÍ KOTEL 6–47,9 kW při 80/60 °C SE ZÁVĚSNÝM ZÁSOBNÍKEM 65 l REGULACE S VENKOVNÍM ČIDLEM	1	

LEGENDA POTRUBÍ

TOPNÁ VODA 70/55 °C
UHLÍKOVÁ OCEL VNĚ POZINKOVANÁ SPOJOVANÁ LISOVÁNÍM

——— PŘÍVOD
– – – – – VRAT

č. parc. 1602/1, 1607/1; k.ú. Štípa [670146] ±0,000 = 293,100 m n. m. Bpv

AUTOR NÁVRHU: Ing. arch. Jan Brejcha, Ing. arch. Veronika Sýkorová
VYPRACOVAL: Ing. Petr Dočkal
ZODPOVĚDNÝ PROJEKTANT: Ing. Petr Dočkal
GENERÁLNÍ PROJEKTANT: Masák & Partner
HIP: Ing. arch. Jakub Masák
Ateliér Masák & Partner, s.r.o., Rooseveltova 39/573, 160 00 Praha 6-Bubenec, IČ: 27086631

STAVEBNÍK: ZOO a zámek Zlín-Lešná, příspěvková organizace, Lešenská 112, 763 14 Zlín 12, IČ: 00390026
STUPEŇ PROJEKTU: DPS + DZS
Č. PARE:
AKCE: JAGUAR TREK (I. etapa)
DATUM: 6/2019
MĚŘÍTKO: 1:50
ČÁST: DOKUMENTACE STAVEBNÍHO A INŽENÝRSKÉHO OBJEKTU — D.1
PODČÁST: TECHNIKA PROSTŘEDÍ STAVEB — D.1.4
ODDÍL: VYTÁPĚNÍ — D.1.4.3
VÝKRES: SCHÉMA — Č. VÝKRESU: D.1.4.3.b.2