


## Signalizace poklesu napětí na ohradnících a chod UPS na baterie

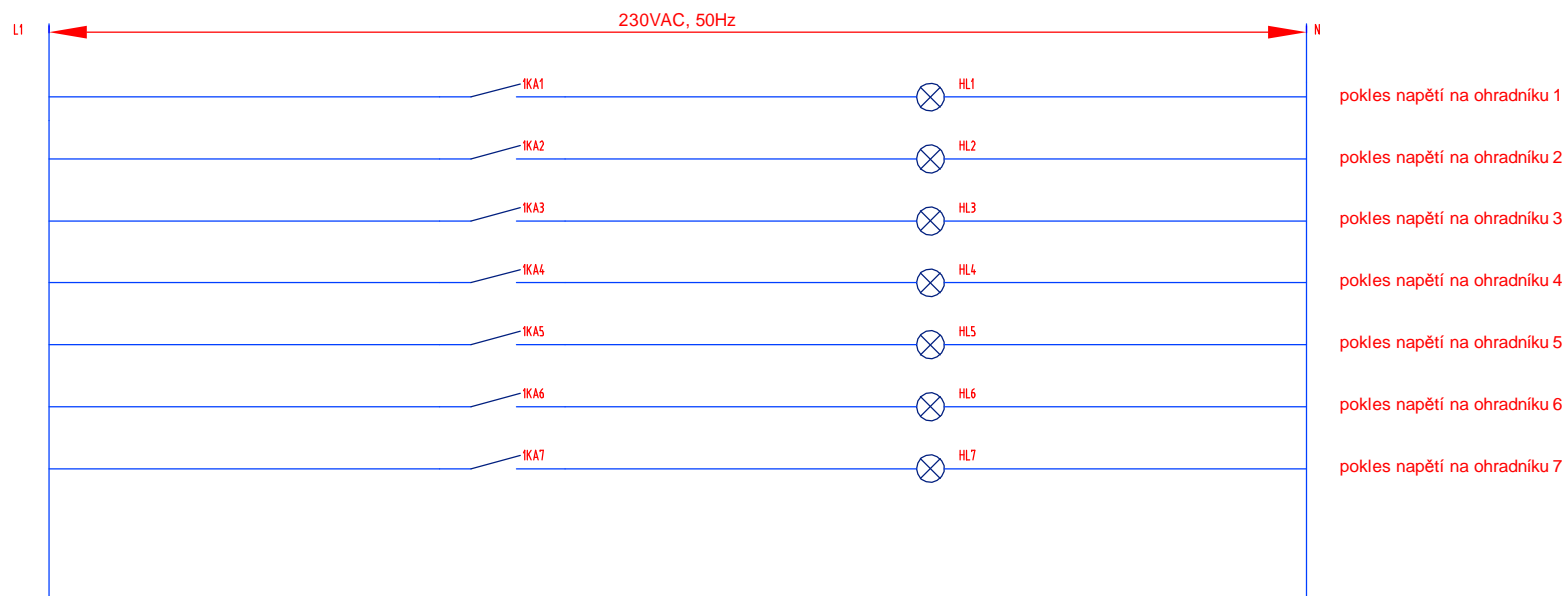

ROZVÁDĚČ SIGNALIZACE, IP54/20

Prívod: horem

Vývody: horem

Montáž: nástěnná

Napěťová soustava: 1NPE, 230V AC, 50 Hz, TN-S

Ochrana před nebezpečným dotykem: samočinným odpojením od zdroje