



1 Potrubní rozvody
1 : 100




2 Strojovna

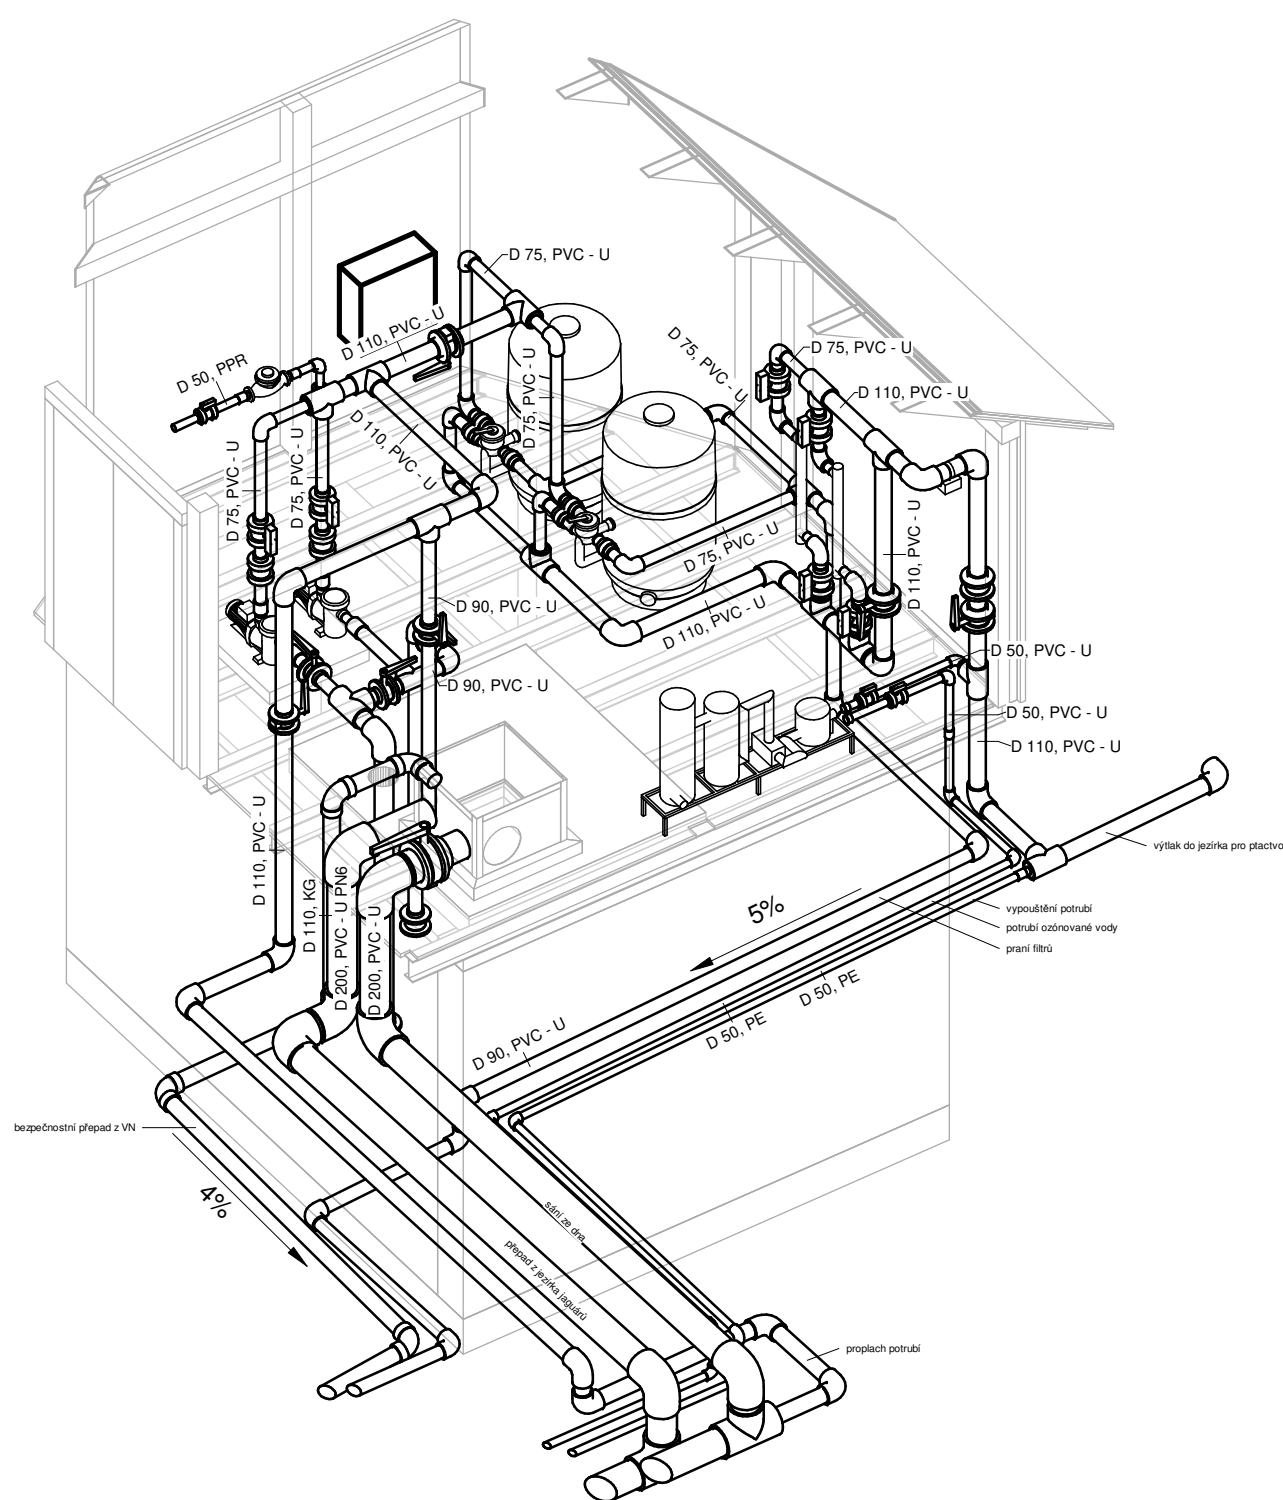


3 detail A

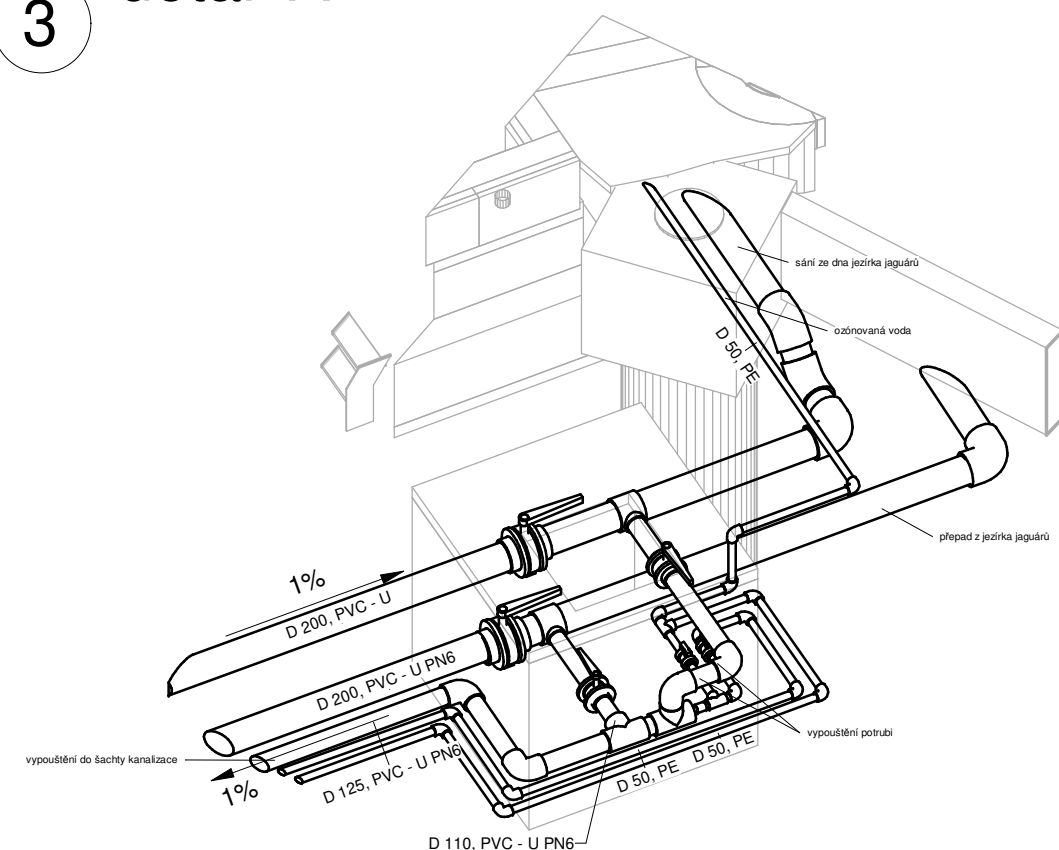


T1
1 : 50

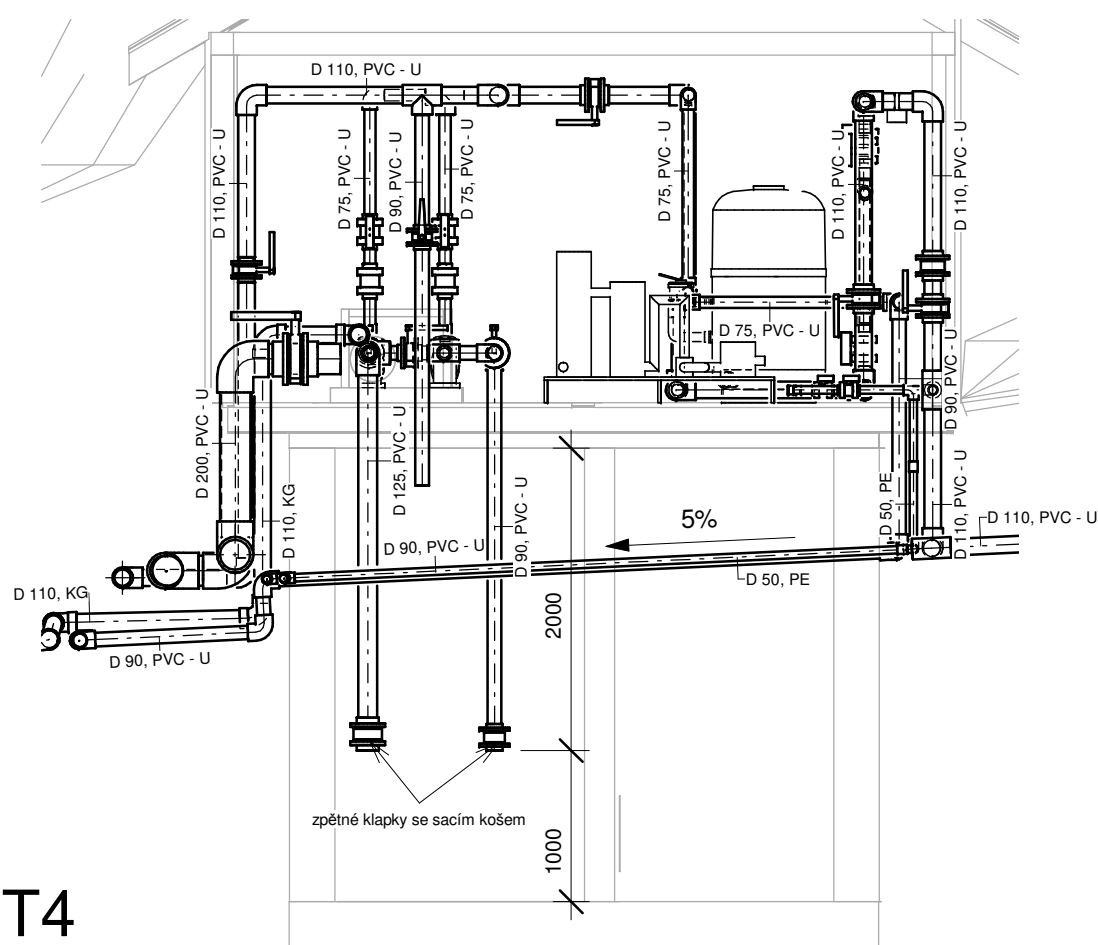


T2
1 : 50

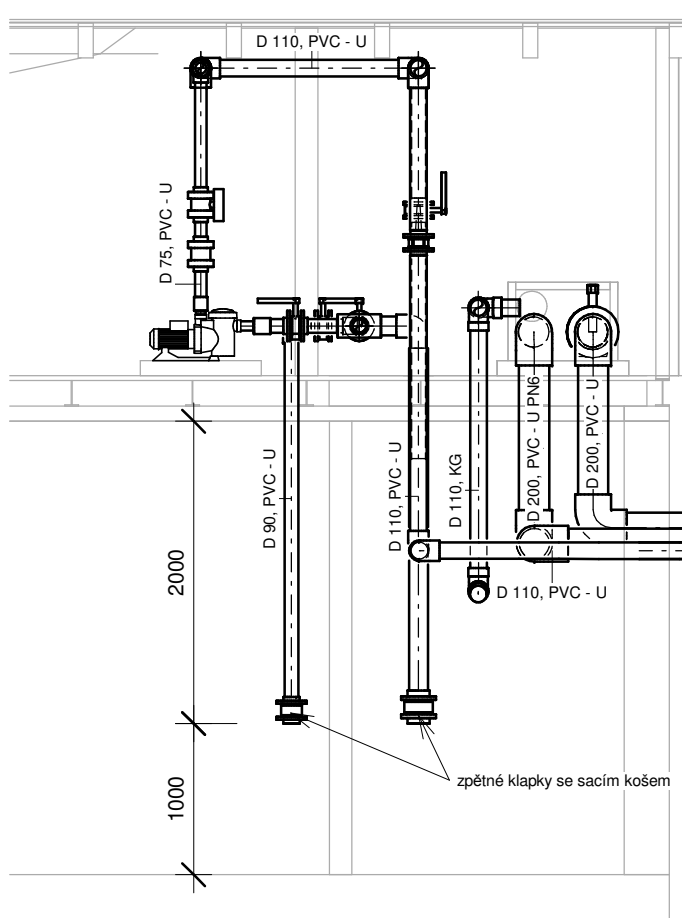

T3
1 : 50

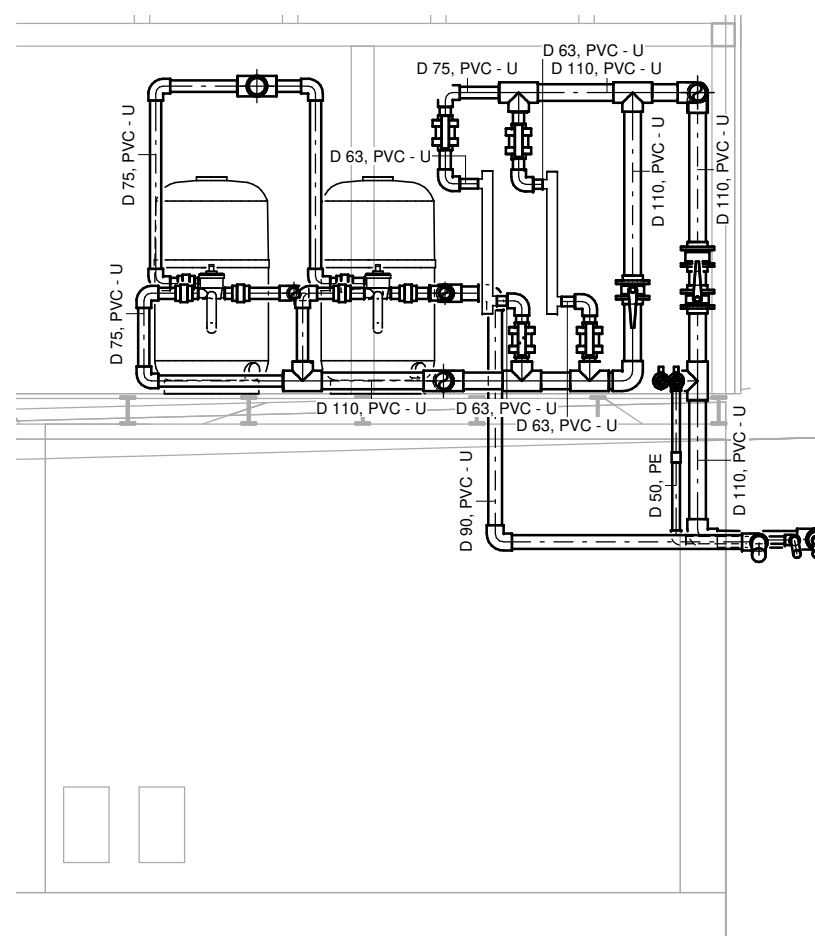

T4
1 : 50

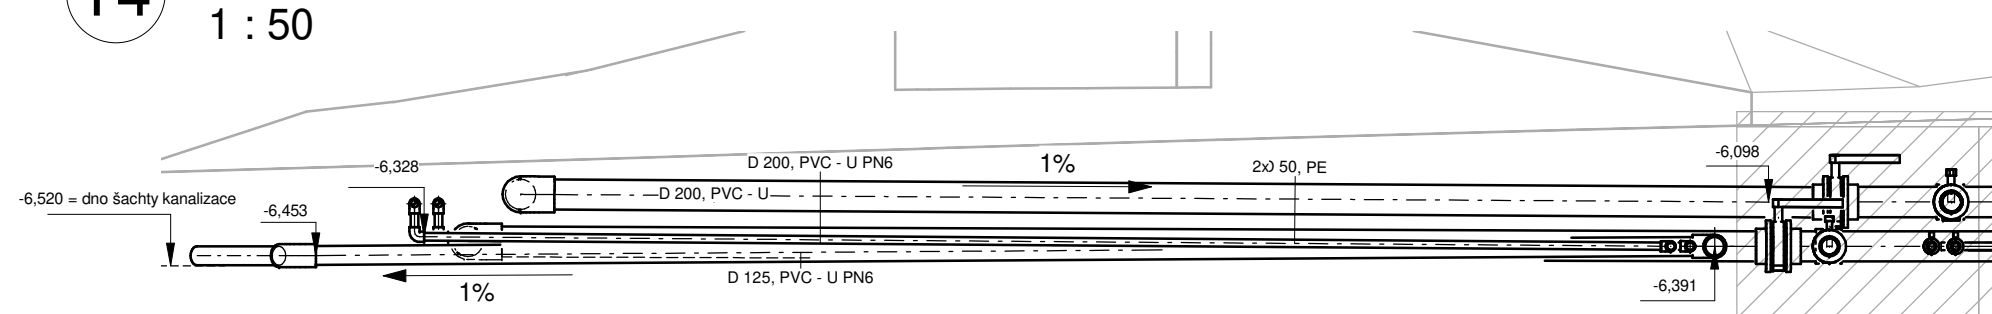

č. parc. 1602/1, 1607/1; k.ú. Štípa [6700146]		±0 = 293,100 m n.m. Bpv	
AUTOR NÁVRHU: Ing. arch. Jan Brejcha Ing. arch. Veronika Šýkorová		VYPRACOVAL: Jan Ondráš	ZODPOVĚDNÝ PROJEKTANT:
HIP: Ing. arch. Jakub Masák		CENTROPROJEKT GROUP s.r.o. STĚPANKOVA 167 190 00 PRAHA 9	GENERALNÍ PROJEKTANT: Masák & Partner
STAVEBNÍK: ZOO a zámek Zlín-Lešná, příspěvková organizace Lukovská 112, 763 14 Zlín, IČ: 00090026		Ateliér Masák & Partner, s.r.o. Rooseveltova 39/575, 160 00 Praha 6 Bebeněč, IČ: 207086631	
AKCE:		STUPEŇ PROJEKTU: DPS + DZS	
JAGUAR TREK (I. etapa)		DATUM: 06/2019	
ČÁST: DOKUMENTACE TECHNICKÝCH A TECHNOLOGICKÝCH ZAŘÍZENÍ		MĚŘÍTKO: 1:100	
INŽ. OBJEKT: BAZÉNOVÁ TECHNOLOGIE		ČÁST: D.2.10	
VYKRES: POTRUBNÍ ROZVODY		OZN. IČ: IO 10	
		Č. VYKRESU: D.2.10.b.109	