


ÚZEMÍ
POVRCH ÚZEMÍ
PARCELNÍ ČÍSLO
ROZSAH PLATNOSTI SOND

Podélný profil
Přeložka "V1"

MĚŘÍTKO 1:1000/1:100

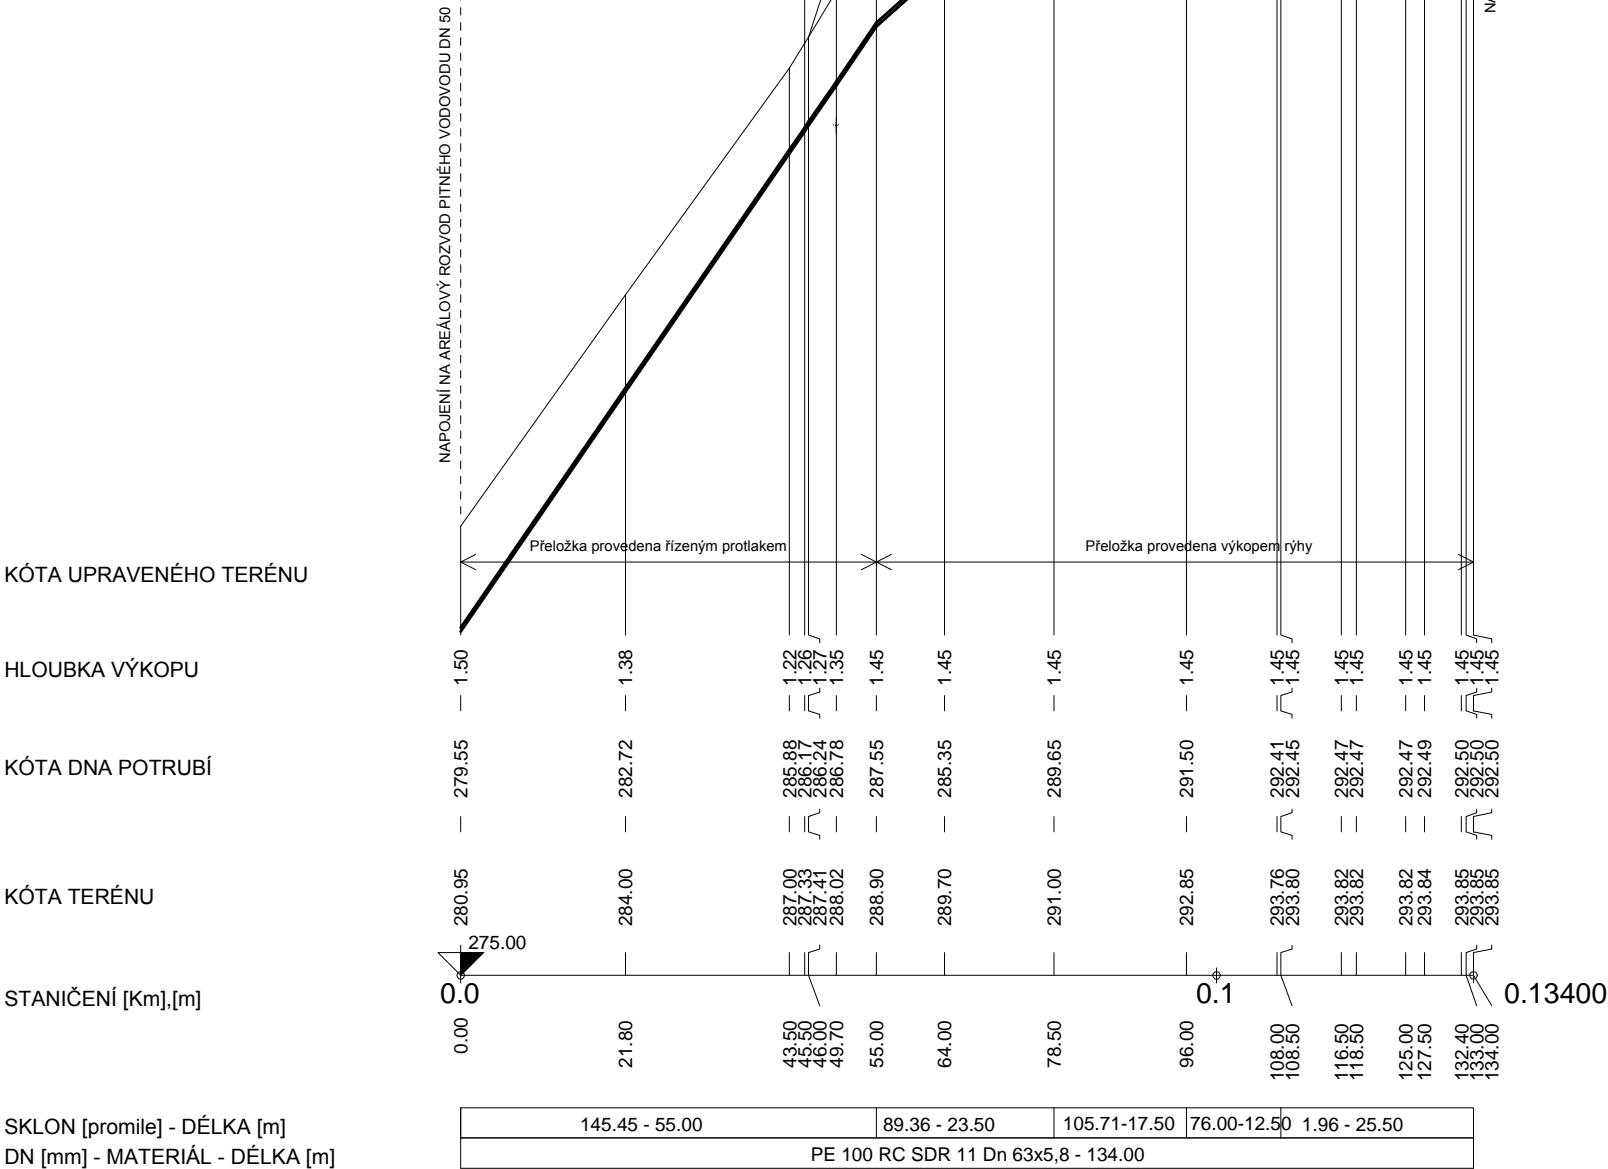

LEGENDA TYPU ČAR:

HRUBÉ TERÉNNÍ ÚPRAVY

UPRAVENÝ TERÉN

PŮVODNÍ TERÉN

POZNÁMKA:

PŘED ZAHÁJENÍM ZEMNÍCH PRACÍ INVESTOR ZAJISTÍ VYTÝČENÍ VŠECH PODZEMNÍCH INŽENÝRSKÝCH SÍTÍ.
PO DOKONČENÍ STAVEBNÍCH PRACÍ BUDE PROVEDENA DEZINFEKCE POTRUBÍ A TLAKOVÁ ZKOUŠKA DLE ČSN 75 5911.
PROTOKOL O TLAKOVÉ ZKOUŠCE JE NEDÍLNOU SOUČÁSTÍ PŘEDÁVACÍHO PROTOKOLU.

č. parc. 1602/1, 1607/1; k.ú. Štípa [670146]				±0,000 = 293,100 m n. m. Bpv	
AUTOR NÁVRHU: Ing. arch. Jan Brejcha Ing. arch. Veronika Sýkorová		VYPRACOVAL: MAREK FLEKAČ	ZODPOVĚDNÝ PROJEKTANT: MAREK FLEKAČ	GENERÁLNÍ PROJEKTANT: <div>Masak & Partner</div> Ateliér Masák & Partner, s.r.o. Rooseveltova 39/575, 160 00 Praha 6 Bubenec, IČ: 27086631	
HIP: Ing. arch. Jakub Masák					
STAVEBNÍK: ZOO a zámek Zlín-Lešná, příspěvková organizace Lukovská 112, 763 14 Zlín 12, IČ: 00090026				STUPEŇ PROJEKTU: DPS + DZS	Č. PARÉ:
AKCE: JAGUAR TREK (I. etapa)				DATUM: 6/2019	
				MĚŘÍTKO: 1:1000/100	
ČÁST: DOKUMENTACE TECHNICKÝCH A TECHNOLOGICKÝCH ZAŘÍZENÍ				ČÁST: D.2	
INŽ. OBJEKT: IO 01 - PŘELOŽKA VNITROAREÁLOVÉHO VODOVODU PITNÉHO				OZN. IO: IO 01	
VÝKRES: PODÉLNÝ PROFIL - PŘELOŽKA "V1"				Č. VÝKRESU: D.2.1-03	