



ÚZEMÍ
POVRCH ÚZEMÍ
PARCELY
POVODI
VZDÁLENOST ŠACHET
NÁZVY ŠACHET

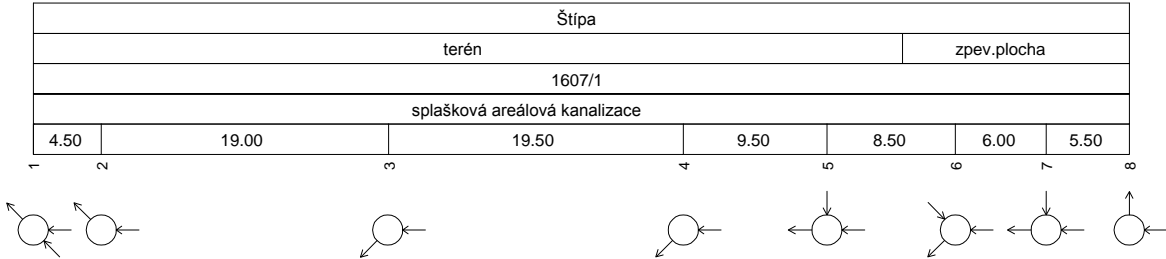

Podélný profil
Přeložka kanalizace "S"

MĚŘÍTKO 1:500/1:100

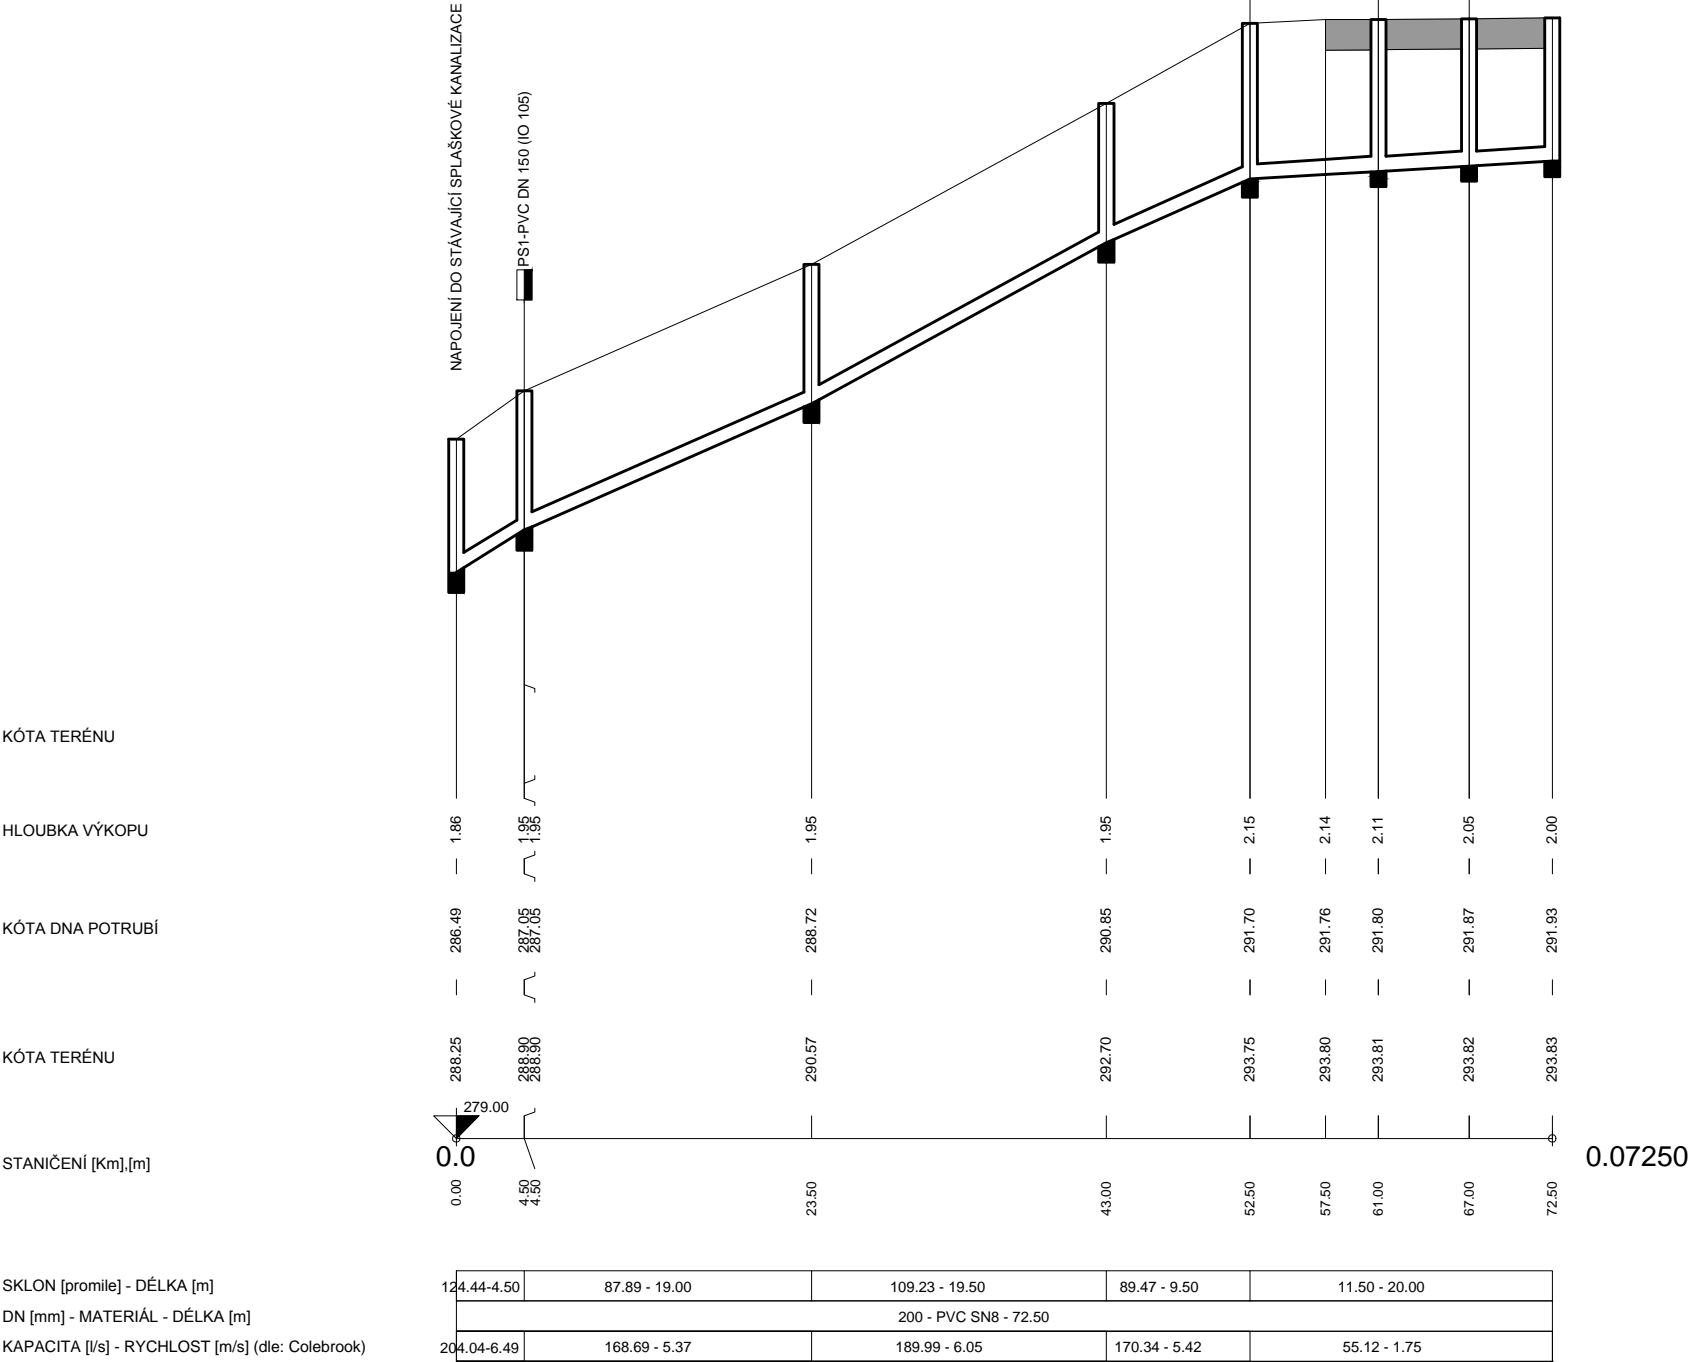


LEGENDA TYPU ČAR:



POZNÁMKA

- ULOŽENÍ POTRUBÍ SE PROVEDE DO PÍSKOVÉHO LOŽE TL. 150 mm
- OBSYP POTRUBÍ SE PROVEDE DO VÝŠKY 300 mm NAD VRCHOL POTRUBÍ TŘIDĚNOU ZEMINOU S MAX. ZRNEM VELIKOSTI DO 20 mm. OBSYP SE HUTNÍ PO VRSTVÁCH MAX. 150 mm PŘI RUČNÍM A 200 AŽ 300 mm PŘI STROJNÍM ZHUTŇOVÁNÍ.
- ULOŽENÍ A POKLÁDÁNÍ POTRUBÍ MUSÍ BÝT PROVÁDĚNO DLE INFORMAČNÍCH A METODICKÝCH POKYNŮ VÝROBCE TRUB
- ZÁSYP RÝHY POD KOMUNIKACÍ BUDE PROVEDEN ŠTĚRKOPÍSKEM NEBO VYKOPANOU HUTNITELNOU ZEMINOU S OBSAHEM ŠTĚRKŮ, HUTNĚNOU PO VRSTVÁCH TL. MAX. 300 mm. ZHUTNĚNÝ ZÁSYP MUSÍ V ÚROVNI PLÁNĚ DOSAHOVAT ÚROVEŇ DEFORMAČNÍHO MODULU $E_{DEF2} \approx 30 \text{ MPa}$ (V ÚROVNI ZPEVNĚNÝCH PLOCH - $E_{DEF2} \approx 45 \text{ MPa}$)

| | | | | | |
|---|--|------------------------------|--|---|----------|
| č. parc. 1602/1, 1607/1; k.ú. Štípa [670146] | | ±0,000 = 293,100 m n. m. Bpv | | | |
| AUTOR NÁVRHU: Ing. arch. Jan Brejcha Ing. arch. Veronika Sýkorová | | VYPRACOVAL: MAREK FLEKAČ | ZODPOVĚDNÝ PROJEKTANT: MAREK FLEKAČ | GENERÁLNÍ PROJEKTANT: <div>Masak & Partner</div> Ateliér Masák & Partner, s.r.o. Rooseveltova 39/575, 160 00 Praha 6 Bubeneč, IČ: 27086631 | |
| HIP: Ing. arch. Jakub Masák | | | | | |
| STAVEBNÍK: ZOO a zámek Zlín-Lešná, příspěvková organizace Lukovská 112, 763 14 Zlín 12, IČ: 00090026 | | | | STUPEŇ PROJEKTU: DPS + DZS | Č. PARÉ: |
| AKCE: | | | | DATUM: 6/2019 | |
| JAGUAR TREK (I. etapa) | | | | MĚŘÍTKO: 1:500/100 | |
| ČÁST: DOKUMENTACE TECHNICKÝCH A TECHNOLOGICKÝCH ZAŘÍZENÍ | | | | ČÁST: D.2 | |
| INŽ. OBJEKT: IO 03 - PŘELOŽKA VNITROAREÁLOVÉ KANALIZACE SPLAŠKOVÉ | | | | OZN. IO: IO 03 | |
| VÝKRES: PODÉLNÝ PROFIL - PŘELOŽKA KANALIZACE "S" | | | | Č. VÝKRESU: D.2.3-03 | |