



ÚZEMÍ  
POVRCH ÚZEMÍ  
PARCELY  
POVODI  
VZDÁLENOST ŠACHET

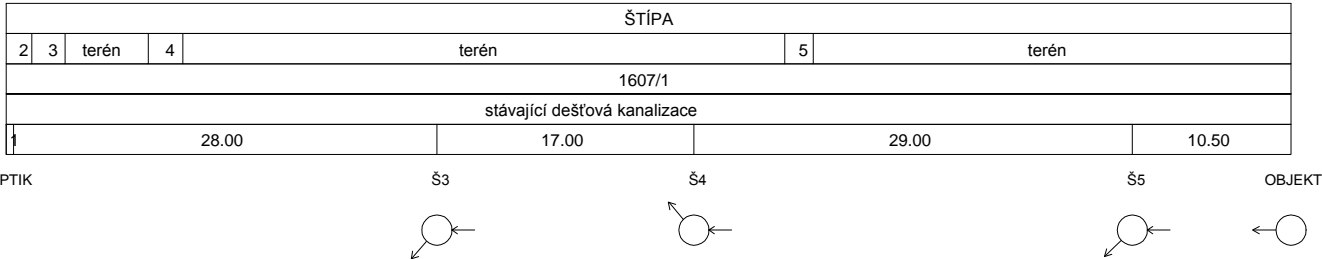

Podélný profil  
Přípojka "D"

MĚŘÍTKO 1:500/1:100

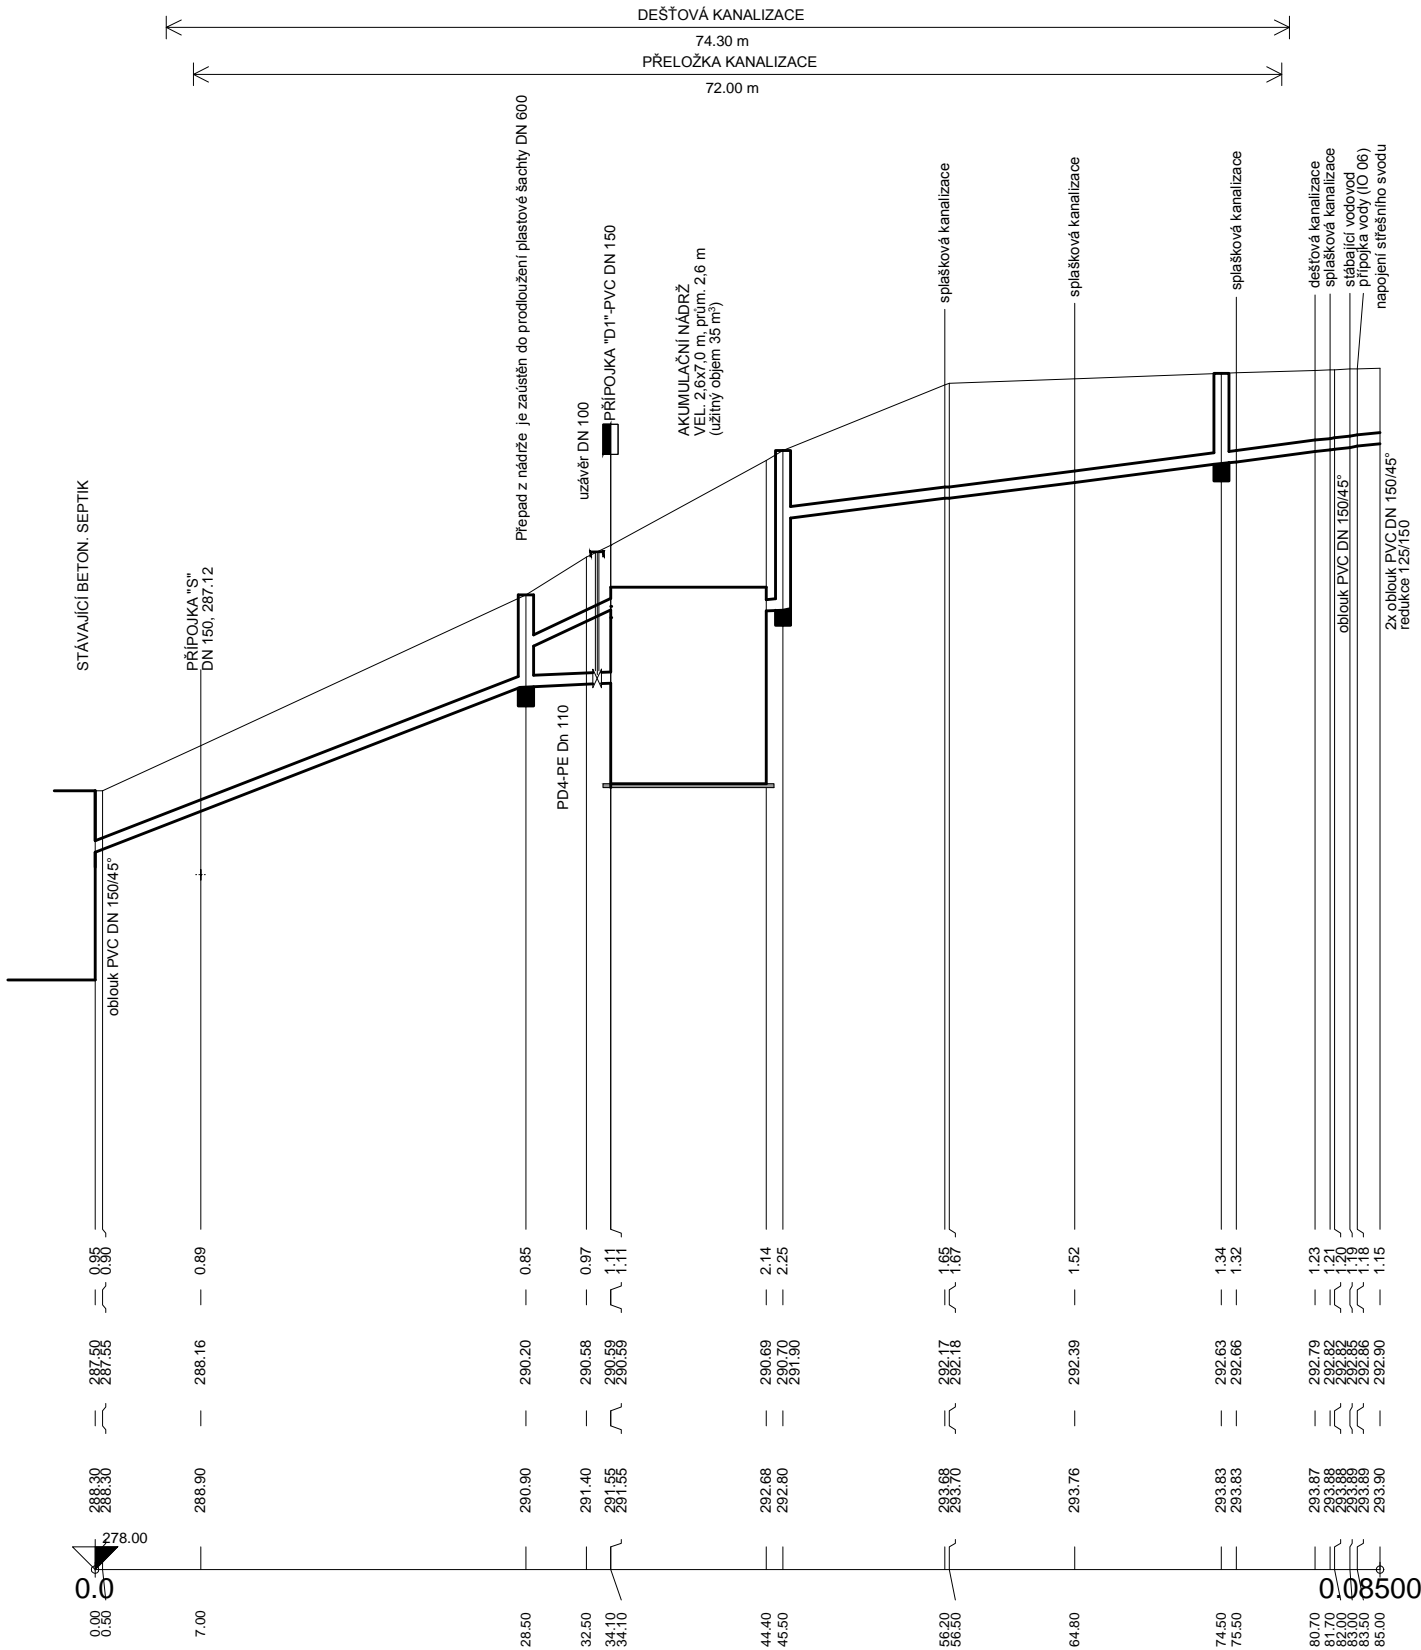

KÓTA TERÉNU

HLOUBKA VÝKOPU

KÓTA DNA POTRUBÍ

KÓTA TERÉNU

STANIČENÍ [Km],[m]

SKLON [promile] - DÉLKA [m]  
DN [mm] - MATERIÁL - DÉLKA [m]  
KAPACITA [l/s] - RYCHLOST


94.77 - 32.50	9.23 - 13.00	25.32 - 39.50
150 - PVC SN 8 - 85.00		
36.06 - 2.49	13.74 - 0.78	22.76 - 1.29

LEGENDA:

- 0.50
- terén
- cesta
- cesta
- cesta

LEGENDA TYPU ČAR:

PŮVODNÍ TERÉN  
HRUBÉ TERÉNNÍ ÚPRAVY  
UPRAVENÝ TERÉN

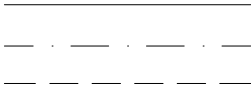

POZNÁMKA

- ULOŽENÍ POTRUBÍ SE PROVEDE DO PÍSKOVÉHO LOŽE TL. 150 mm
- OBSYP POTRUBÍ SE PROVEDE DO VÝŠKY 300 mm NAD VRCHOL POTRUBÍ TŘÍDĚNOU ZEMINOU S MAX. ZRNEM VELIKOSTI DO 20 mm. OBSYP SE HUTNÍ PO VRSTVÁCH MAX. 150 mm PŘI RUČNÍM A 200 AŽ 300 mm PŘI STROJNÍM ZHUTŇOVÁNÍ.
- ULOŽENÍ A POKLÁDÁNÍ POTRUBÍ MUSÍ BÝT PROVÁDĚNO DLE INFORMAČNÍCH A METODICKÝCH POKYNŮ VÝROBCE TRUB
- ŽÁSYR RÝHY POD KOMUNIKACÍ BUDE PROVEDEN ŠTĚRKOPÍSKEM NEBO VYKOPANOU HUTNITELNOU ZEMINOU S OBSAHEM ŠTĚRKŮ, HUTNĚNOU PO VRSTVÁCH TL. MAX. 300 mm. ZHUTNĚNÝ ŽÁSYR MUSÍ V ÚROVNI PLÁNĚ DOSAHOVAT ÚROVEŇ DEFORMAČNÍHO MODULU  $E_{DEF2} = 30 \text{ MPa}$  (V ÚROVNI ZPEVNĚNÝCH PLOCH -  $E_{DEF2} = 45 \text{ MPa}$ )

č. parc. 1602/1, 1607/1; k.ú. Štípa [670146]

±0,000 = 293,100 m n. m. Bpv

AUTOR NÁVRHU: Ing. arch. Jan Brejcha Ing. arch. Veronika Sýkorová		VYPRACOVAL: MAREK FLEKAČ	ZODPOVĚDNÝ PROJEKTANT: MAREK FLEKAČ	GENERÁLNÍ PROJEKTANT: <div><b>Masak &amp; Partner</b></div> Ateliér Masák & Partner, s.r.o. Rooseveltova 39/575, 160 00 Praha 6 Bubeneč, IČ: 27086631	
HIP: Ing. arch. Jakub Masák					
STAVEBNÍK: ZOO a zámek Zlín-Lešná, příspěvková organizace Lukovská 112, 763 14 Zlín 12, IČ: 00090026			STUPEŇ PROJEKTU:  DPS + DZS		Č. PARÉ:
AKCE:			DATUM:  6/2019		
<b>JAGUAR TREK (I. etapa)</b>			MĚŘÍTKO:  1:500/100		
ČÁST:  DOKUMENTACE TECHNICKÝCH A TECHNOLOGICKÝCH ZAŘÍZENÍ			ČÁST:  D.2		
INŽ. OBJEKT: IO 05 - VNITROAREÁLOVÁ PŘÍPOJKA KANALIZACE			OZN. IO:  IO 05		
VÝKRES:  PODÉLNÝ PROFIL - PŘÍPOJKA "D"			Č. VÝKRESU:  <b>D.2.5-04</b>		