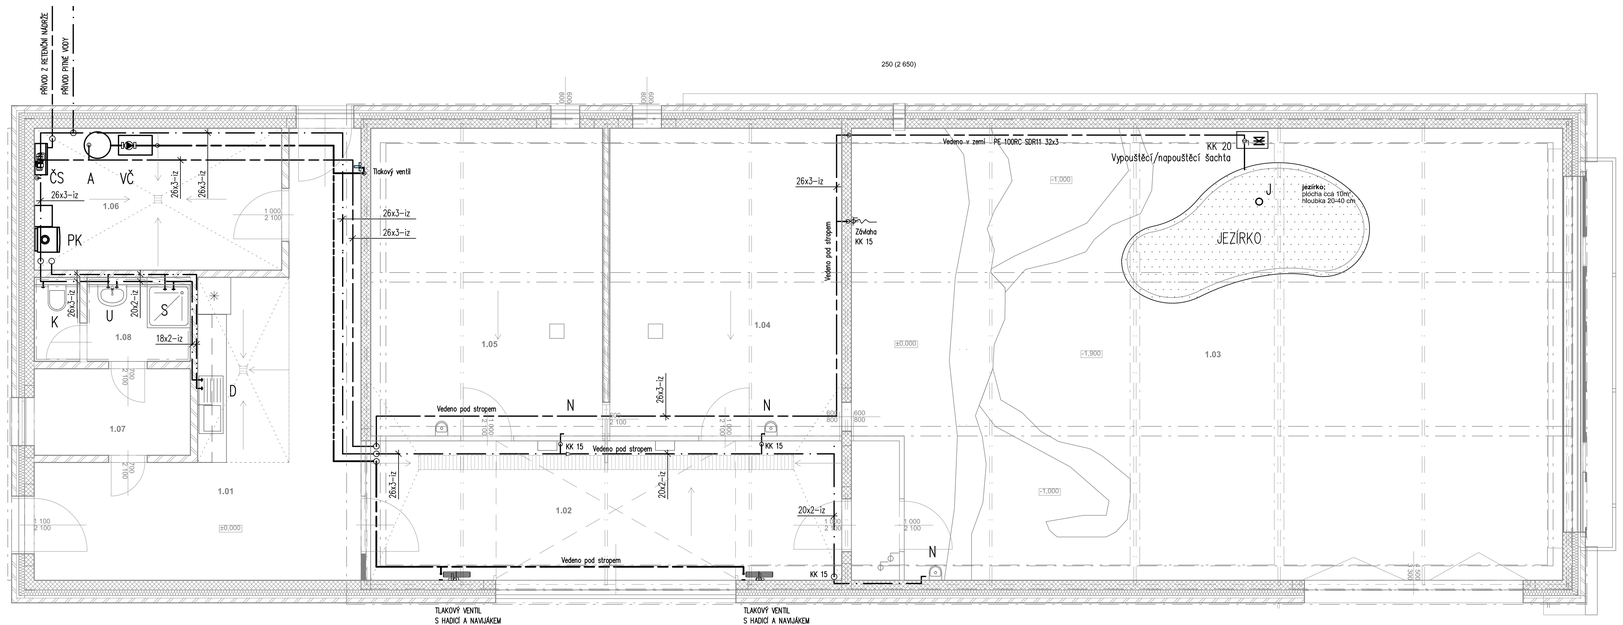

LEGENDA ZAŘIZOVACÍCH PŘEDMĚTŮ

K ZÁCHODOVÁ MISA ZÁVĚSNÁ – DLE VÝBĚRU, RV 1/2" x 3/8"
MONTÁŽNÍ PRVEK S NÁDRŽKOU
DVOJTLAČÍTKO
SEDÁTKO

U UMÝVADLO – DLE VÝBĚRU
SIFON DN 40
BATERIE PÁKOVÁ STOJÁNKOVÁ, CELOKOVOVÁ VČ. HADIČEK
2x RV 1/2" x 3/8"

S SPRCHOVÝ BOX 900x900 mm
SPRCHOVÁ PÁKOVÁ BATERIE – S PŘÍSLUŠENSTVÍM

D NEREZOVÝ DŘEZ – DODÁVKA STAVBY
SIFON DN 50
BATERIE PÁKOVÁ STOJÁNKOVÁ, CELOKOVOVÁ

V PODLAHOVÁ VPUST DN 70
SUCHÁ ZÁPACHOVÁ UZÁVĚRKA
NEREZOVÁ MŘÍŽKA

Ž NEREZOVÝ PODLAHOVÝ ŽLAB
ROZEBIRATELNÁ ZÁPACHOVÁ UZÁVĚRKA
VYJÍMATELNÝ KOŠ NA NEČISTOTY
NEREZOVÁ MŘÍŽKA – POCHŮZNÁ

N NAPÁJEČKA AUTOMATICKÁ
SMALTOVANÁ LITINA

J JEZÍRKOVÁ VPUST DN 100
PLAST

Tabulka místností 1.NP

Č.	Název místnosti	Plocha (m2)
1.01	Chodba	34,4
1.02	Chodba	29,42
1.03	Zimní vpěh	139,39
1.04	Ubikace 2	31,2
1.05	Ubikace 1	31,19
1.06	Technická místnost	15,19
1.07	Šatna	5,85
1.08	Sprcha	3,44
1.09	WC	1,52
2.01	Vyhlídka	45,65

LEGENDA ZAŘÍZENÍ

PK PLYNOVÝ KONDENZAČNÍ KOTEL 6–47,9 kW při 80/60 °C
ZÁSOBNÍK TUV 65 l
REGULACE S VENKOVNÍM ČIDLEM

ČS ČERPACÍ SYSTÉM PRO VYUŽITÍ DEŠŤOVÉ VODY
SAMONASÁVACÍ AUTOMATICKÉ ČERPADLO
PE NÁDRŽ

VČ VYSOKOTLAKÁ ČERPACÍ STANICE
30–200 bar, 14 l/min
400 V, 5,5 kW

A AKUMULAČNÍ PLASTOVÁ NÁDRŽ
500 l

LEGENDA POTRUBÍ

- PITNÁ VODA, ALPEX
- TEPLÁ VODA, ALPEX
- UŽITKOVÁ VODA, ALPEX
- VYSOKOTLAKÁ UŽITKOVÁ VODA BEZEŠVÉ TRUBKY 12x1,5

k.ú. parc. 1602/1, 1607/1, k.ú. Šlipa [670146] ±0,000 = 293,100 m n. m. Bpv

AUTOR NÁVRHU: Ing. arch. Jan Brejcha, Ing. arch. Veronika Sýkorová; HIP: Ing. arch. Jakub Masák	VYPRACOVAL: Ing. Petr Dočkal	ZODPOVĚDNÝ PROJEKTANT: Ing. Petr Dočkal	GENERÁLNÍ PROJEKTANT: Masak & Partner; Ateliér Masák & Partner, s.r.o., Roosveltova 39/575, 160 00 Praha 6 Bubeneč, IČ: 27086631

STAVEBNÍK: ZOO a zámek Zbiroh, příspěvková organizace, Lukovská 112, 763 14 Zbiroh, IČ: 00090026		STUPEŇ PROJEKTU: DPS + DZS	Č. PARE:
AKCE: **JAGUAR TREK (I. etapa)**		DATUM: 6/2019	
ČÁST: DOKUMENTACE STAVEBNÍHO A INŽENÝRSKÉHO OBJEKTU		MĚŘÍTKO: 1:50	ČÁST: D.1
PODČÁST: TECHNIKA PROSTŘEDÍ STAVEB			PODČÁST: D.1.4
ODDÍL: ZDRAVOTNĚ TECHNICKÉ INSTALACE			ODDÍL: D.1.4.2
VÝKRES: **1.NP - VODOVOD**			Č. VÝKRESU: **D.1.4.2.b.3**