


OPĚRNÁ ZEď
ŽEBRO - VÝŠKA 1,50m - 4ks


M 1:50

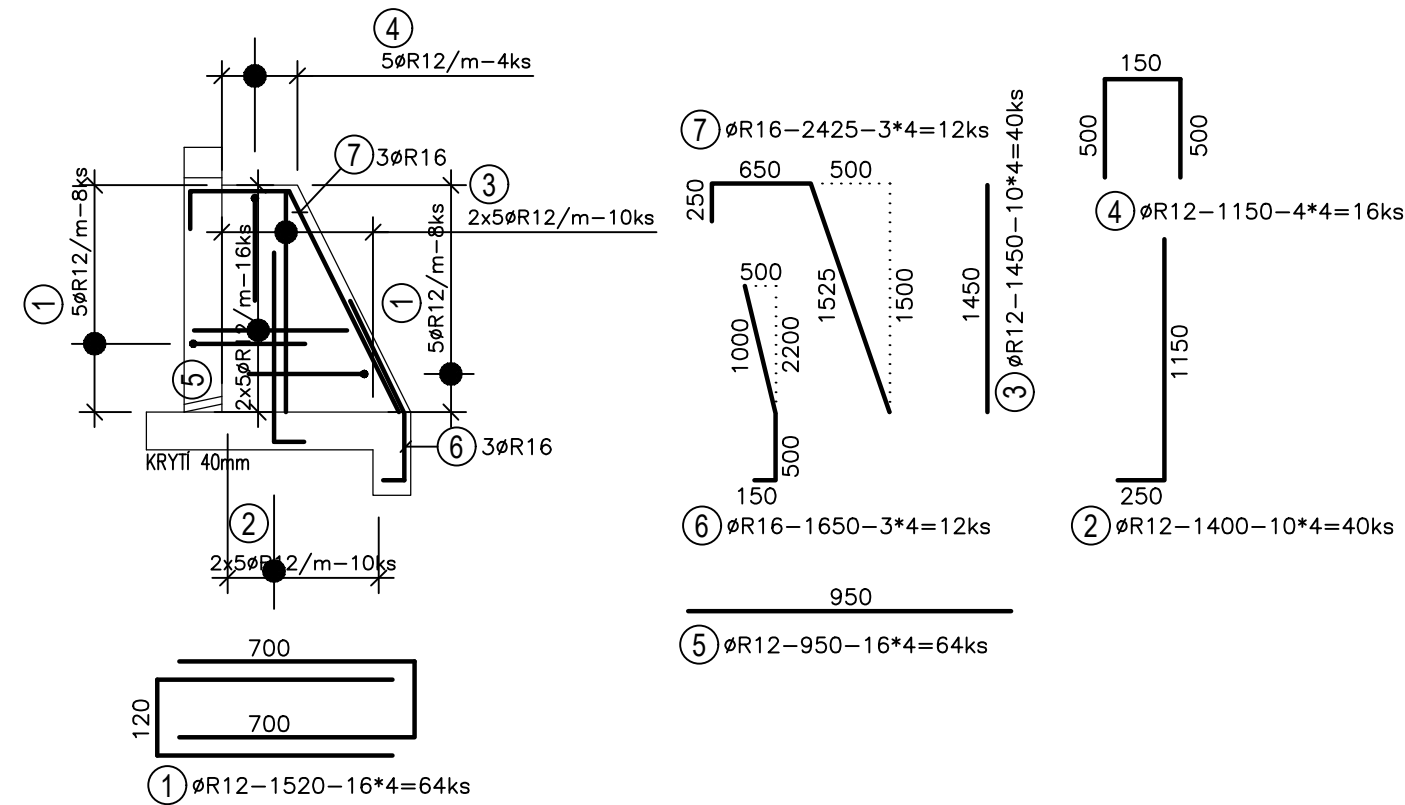

VÝKAZ VÝSTUŽE								
PRVOK	POL.	ø	DLŽKA [m]	KS	DLŽKA – bm			
					B500B/R/			
VÝKAZ VÝSTUŽE ŽEBER 1,5m–4x					øR8	øR12	øR14	øR16
	1	R12	1,52	64		97,30		
	2	R12	1,40	40		56,00		
	3	R12	1,45	40		58,00		
	4	R12	1,15	16		18,40		
	5	R12	0,95	64		60,80		
	6	R16	1,65	12				19,80
	7	R16	2,425	12				28,90
	CELKOM		m	–	290,50	–	48,70	
			kg/m	0.395	0.888	1.208	1,578	
			kg	–	257,90	–	50,30	
	HMOTNOST' CELKOM				308,20			

OPĚRNÁ ZEď
ŽEBRO - VÝŠKA 2,0m - 5ks


M 1:50

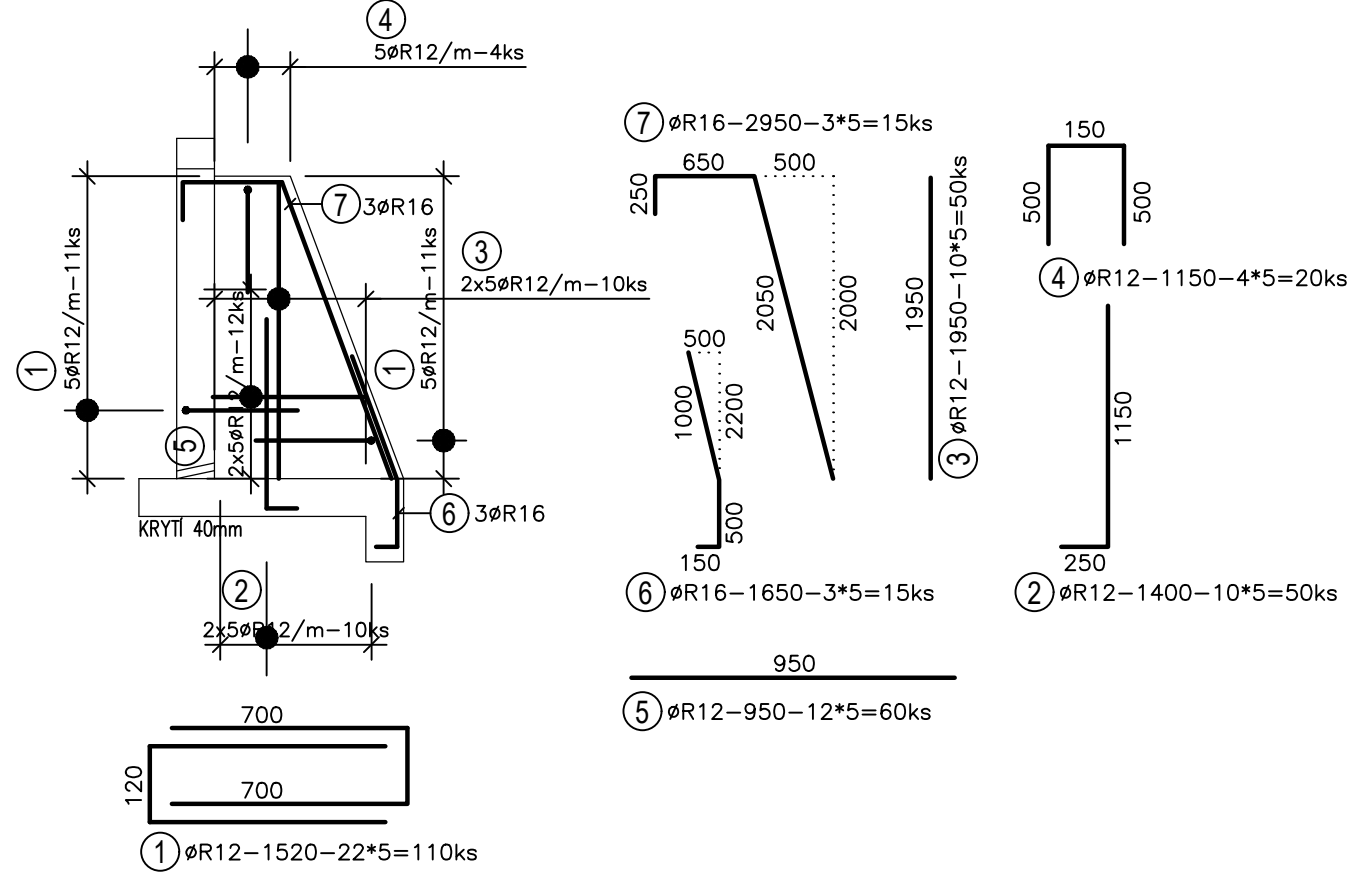

VÝKAZ VÝSTUŽE								
PRVOK	POL.	ø	DLŽKA [m]	KS	DLŽKA – bm			
					B500B/R/			
					øR8	øR12	øR14	øR16
VÝKAZ VÝSTUŽE ŽEBER 2,0m–5x	1	R12	1,52	110		167,20		
	2	R12	1,40	50		70,00		
	3	R12	1,95	50		97,50		
	4	R12	1,15	20		23,00		
	5	R12	0,95	60		57,00		
	6	R16	1,65	15				24,75
	7	R16	2,95	15				44,25
	CELKOM		m		–	414,70	–	69,00
			kg/m		0.395	0.888	1.208	1,578
			kg		–	368,25	–	108,90
	HMOTNOST' CELKOM		kg			477,15		

OPĚRNÁ ZEď
ŽEBRO - VÝŠKA 2,25m - 3ks


M 1:50

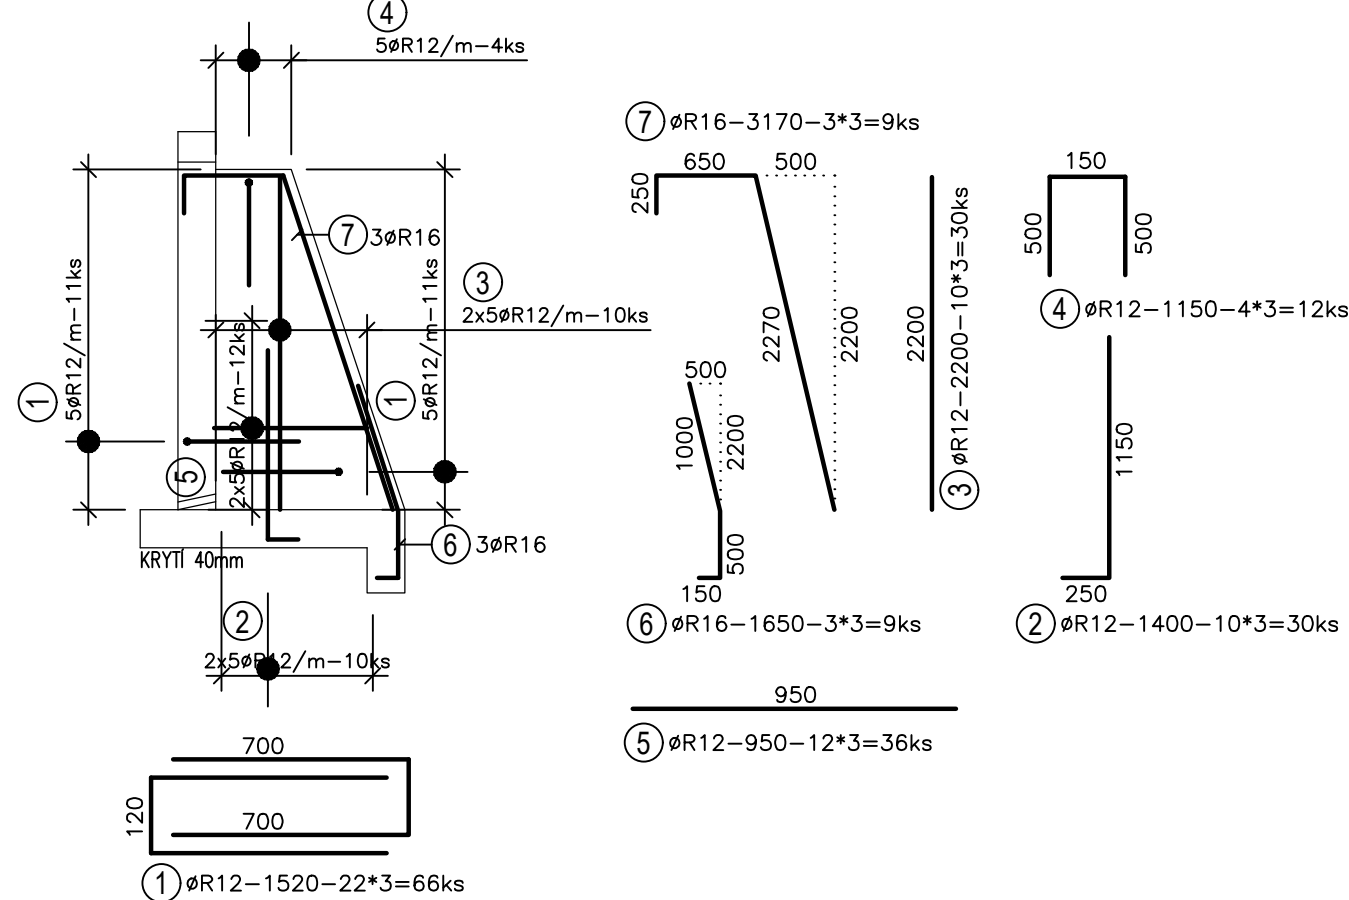

VÝKAZ VÝSTUŽE								
PRVOK	POL.	ø	DLŽKA [m]	KS	DLŽKA – bm			
					B500B/R/			
VÝKAZ VÝSTUŽE ŽEBER 2,25m-3x					øR8	øR12	øR14	øR16
	1	R12	1,52	66		100,30		
	2	R12	1,40	30		42,00		
	3	R12	2,20	30		66,00		
	4	R12	1,15	12		13,80		
	5	R12	0,95	36		34,20		
	6	R16	1,65	9				14,85
	7	R16	3,17	9				28,50
	CELKOM		m	–	256,30	–	43,35	
			kg/m	0.395	0.888	1.208	1,578	
			kg	–	227,60	–	68,40	
	HMOTNOSŤ CELKOM		kg		296,00			

OPĚRNÁ ZEď
ŽEBRO - VÝŠKA 2,50m - 2ks

M 1:50

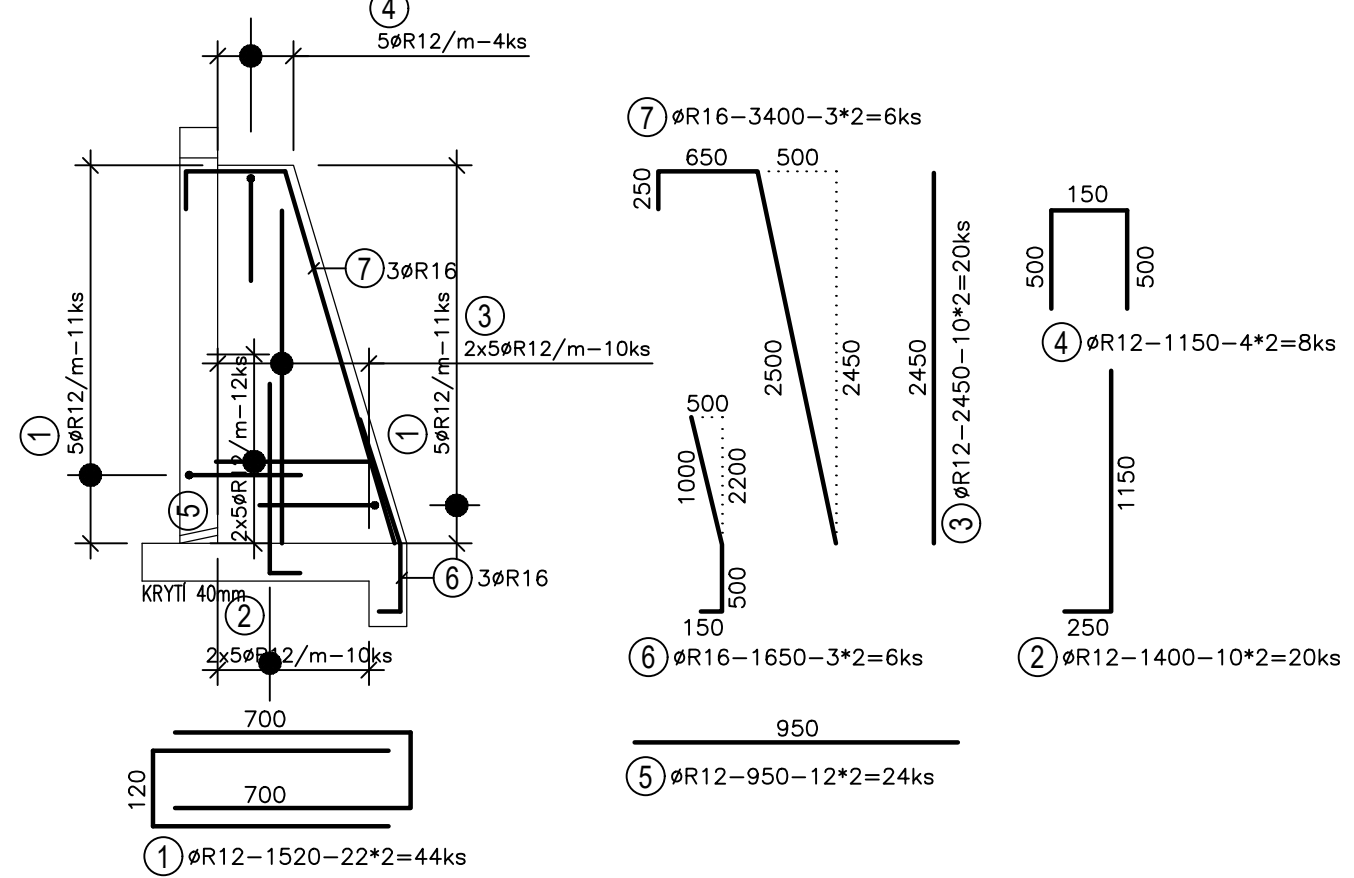

VÝKAZ VÝSTUŽE								
PRVOK	POL.	ø	DLŽKA [m]	KS	DLŽKA – bm			
					B500B/R/			
VÝKAZ VÝSTUŽE ŽEBER 2,50m-2x					øR8	øR12	øR14	øR16
	1	R12	1,52	44		66,90		
	2	R12	1,40	20		28,00		
	3	R12	2,45	20		49,00		
	4	R12	1,15	8		9,20		
	5	R12	0,95	24		22,80		
	6	R16	1,65	6				9,90
	7	R16	3,40	6				20,40
	CELKOM		m	–	175,90	–	30,30	
			kg/m	0.395	0.888	1.208	1,578	
			kg	–	156,20	–	47,80	
	HMOTNOSŤ CELKOM		kg		204,00			

±0,000 = 273,000 m n. m. Bpv

VŠECHNY ROZMĚRY KONTROLOVAT NA STAVBĚ !!! VŠECHNY NESROVNALOSTI V PD KONZULTOVAT SE STATIKEM !!!			
AUTOR NÁVRHU: Ing. arch. Jan Brejcha Ing. arch. Veronika Sýkorová	VYPRACOVAL: Ing.Pavol Kohutiar	ZODPOVĚDNÝ PROJEKTANT: Ing.Pavol Kohutiar	GENERÁLNÍ PROJEKTANT:  Ateliér Masák & Partner, s.r.o. Rooseveltova 39/575, 160 00 Praha 6 Bubenec, IČ: 27086631
HIP: Ing. arch. Jakub Masák			
STAVEBNÍK: ZOO a zámek Zlín-Lešná, příspěvková organizace Lukovská 112, 763 14 Zlín 12, IČ: 00090026	STUPEŇ PROJEKTU: DPS+DZS	Č. PARÉ:	
AKCE:	DATUM: 10/2019		
ČÁST: DOKUMENTACE STAVEBNÍHO A INŽENÝRSKÉHO OBJEKTU	MĚŘÍTKO: M 1:50		
PODČÁST: STAVEBNĚ KONSTRUKČNÍ ŘEŠENÍ	ČÁST: D.1		
VÝKRES: OPĚRNÁ ZEď - VÝKRES VÝSTUŽE ŽEBER	PODČÁST: D.1.2		
	Č. VÝKRESU: D.1.2.b.4		