


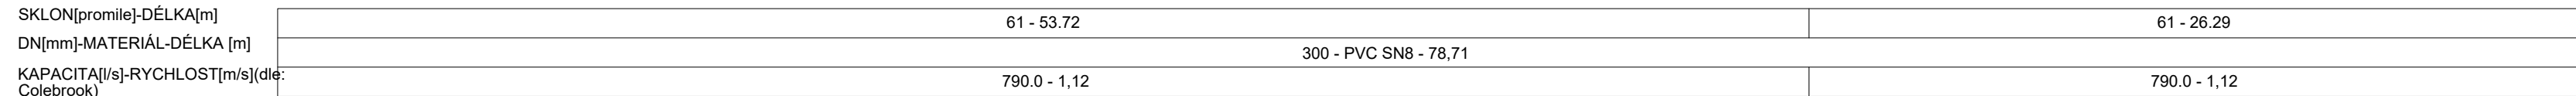

Štípa		
terén	cesta	terén
1607/1		
splašková areálová kanalizace		
52.38	26.29	



- ULOŽENÍ POTRUBÍ SE PROVEDE DO PÍSKOVÉHO LŮŽE TL. 150 mm
- OBSYP POTRUBÍ SE PROVEDE DO VÝŠKY 300 mm NAD VRCHOLOM POTRUBÍ TRÍDENOU ZEMINOU
S MAX. ZRNEM VELIKOSTI DO 20 mm. OBSYP SE HUTNÍ PO VRSTVÁCH MAX. 150 mm PŘI RUČNÍM
A 200 AŽ 300 mm PŘI STROJNÍM ZHUTNĚNÍ.
- ULOŽENÍ A POKLADÁNÍ POTRUBÍ MUSÍ BÝT PROVÁDĚNO DLE INFORMACÍ NEBO A METODICKÝCH POKYNŮ VÝROBCE TRUB.
- POKRYTÍ VYJINIMUJÍCĚ SE PROVEDENÍ S ERKOPISKEM NEBO VYKOPANOU HUTNĚLNOU ZEMINOU
S OBSAHEM ŠTERKU, HUTNĚNOU PO VRSTVÁCH TL. MAX. 300 mm.
ZHUTNĚNÝ ZÁSPY MUSÍ V ÚROVNI PLÁNE DOSAHOVAT ÚROVŇ DEFORMAČNÍHO MODULU $E_{DEF2} = 30 \text{ MPa}$
(V ÚROVNI ZPEVNĚNÝCH PLOCH - $E_{DEF2} = 45 \text{ MPa}$)

A diagram of a circle with a vertical line segment passing through its center. The top of the line segment is labeled with the letter 'S', representing the South pole.

č. parc. 1602/1, 1607/1; k.ú. Štípa [670146]		±0,00 = 273,000 m n. m. Bpv	
AUTOR NÁVRHU: Ing. arch. Jan Brejcha Ing. arch. Veronika Sýkorová		VYPRACOVAL:  Martin Joki Habrová 941, 289 24 Milovice T: +420 606 762 662 e-mail: martinjoki@seznam.cz	
HIP: Ing. arch. Jakub Masák		ZODPOVĚDNÝ PROJEKTANT: Martin Joki ČKAIT: 0013520	
STAVEBNÍK: ZOO a zámek Zlín-Lešná, příspěvková organizace Lukovská 112, 763 14 Zlín 12, IČ: 00090026		GENERALNÍ PROJEKTANT:  Ateliér Masák & Partner, s.r.o. Rooseveltova 39/575, 160 00 Praha 6 Bubeneč, IČ: 27086631	
AKCE: <h2 style="text-align: center;">NOVÁ TRASA PRO VLÁČEK</h2>		STUPEŇ PROJEKTU: DPS + DZS	
ČÁST: DOKUMENTACE STAVEBNÍHO A INŽENÝRSKÉHO OBJEKTU		DATUM: 10/2019	
PODČÁST: TECHNIKA PROSTŘEDÍ STAVEB		MĚŘÍTKO: 1:200	
ODDÍL: ZDRAVOTNĚ TECHNICKÉ INSTALACE		ČÁST: D.1	
VÝKRES: PODÉLNÝ PROFIL - PŘELOŽKA KANALIZACE "S2"		PODČÁST: D.1.4	
		ODDÍL: D.1.4.1	
		Č. VÝKRESU: D.1.4.1.105	