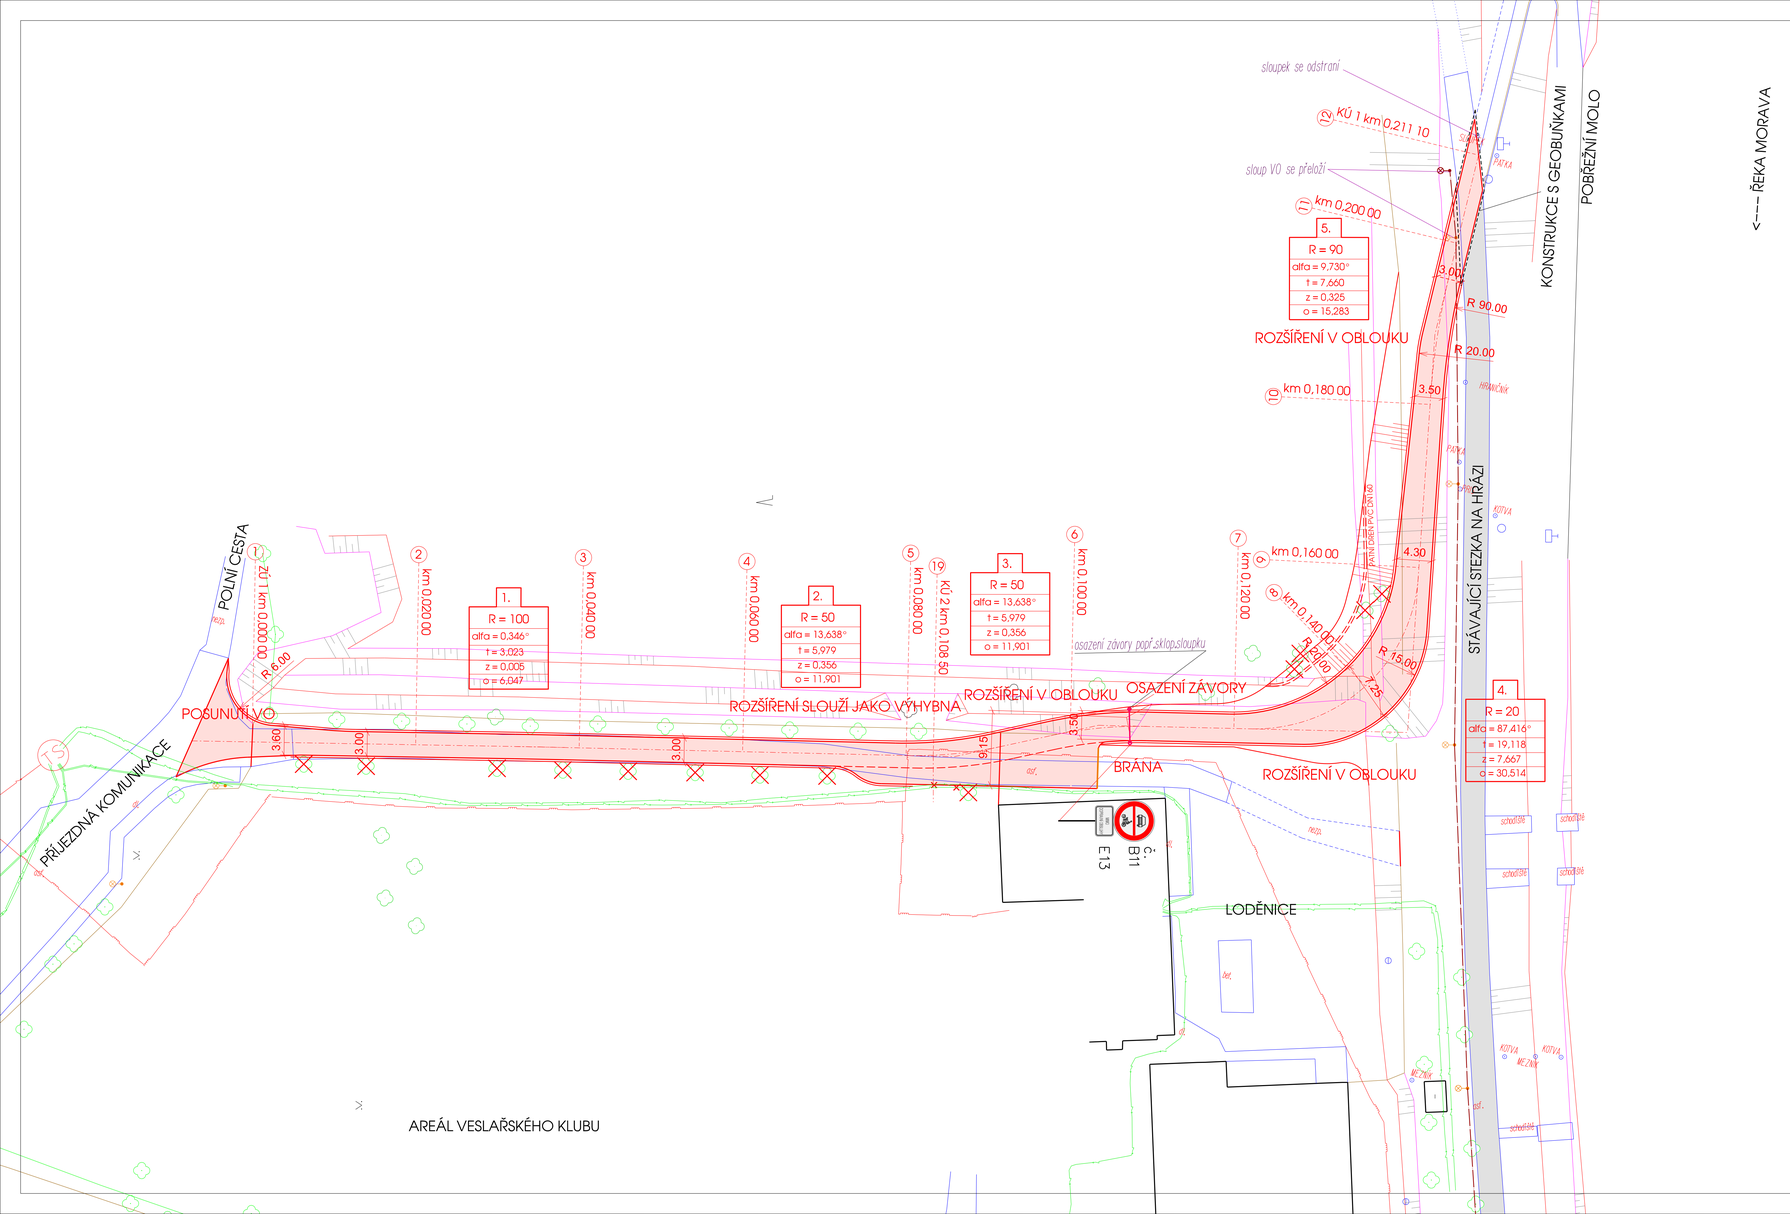

LEGENDA POVRCHŮ

- KOMUNIKACE
- ZPEVNĚNÁ PLOCHA - POJÍZDNÁ

LEGENDA SÍTÍ :

- VEŘEJNÉ OSVĚTLENÍ
- KABEL O2
- VEDENÍ NN - PODZEMNÍ
- ZRUŠENÉ VEDENÍ NN
- PŘELOŽKA VEDENÍ NN
- VEDENÍ VN
- PLYNOVOD
- NÁVRH DEŠŤOVÉ KANALIZACE

ZÁKRESY PODZEMNÍCH INŽENÝRSKÝCH SÍTÍ NESLOUŽÍ JAKO JEJICH VYTYČOVACÍ VÝKRES.
PŘED ZAHÁJENÍM STAVEBNÍCH PRACÍ MUSÍ INVESTOR ZAJISTIT JEJICH VYTYČENÍ A
OZNAČENÍ SE SPRÁVCI SÍTÍ

VYPRACOVAL A KRESLIL : Ing. Zdeněk Bernát		ZODP. PROJEKTANT : Ing. Štefančík Peter	
STAVEBNÍ ÚŘAD :	Hodonín	MÍSTO STAVBY :	Hodonín
INVESTOR :	Obce pro Baťův kanál - dobrovolný svazek obcí		

Projekce DS s.r.o.
Na Výhoně 3223, 69501 Hodonín
IČ : 028 464 71, tel. 724152275
e-mail: projekce.ds@email.cz

AKCE :

Příjezdová komunikace k přístavišti Hodonín

OBJEKT: SO.01 PŘÍJEZDOVÁ KOMUNIKACE

PŘÍLOHA : SITUACE

STUPEŇ :	DPS
DATUM :	07/2019
FORMÁT :	3A4
MĚŘÍTKO :	1:500
PŘÍLOHA č.	D.1.1b
PARE č.	