



## Přístupová komunikace k přístavišti Hodonín – staničení 0,092 – 0,196 10



## KOMUNIKACE

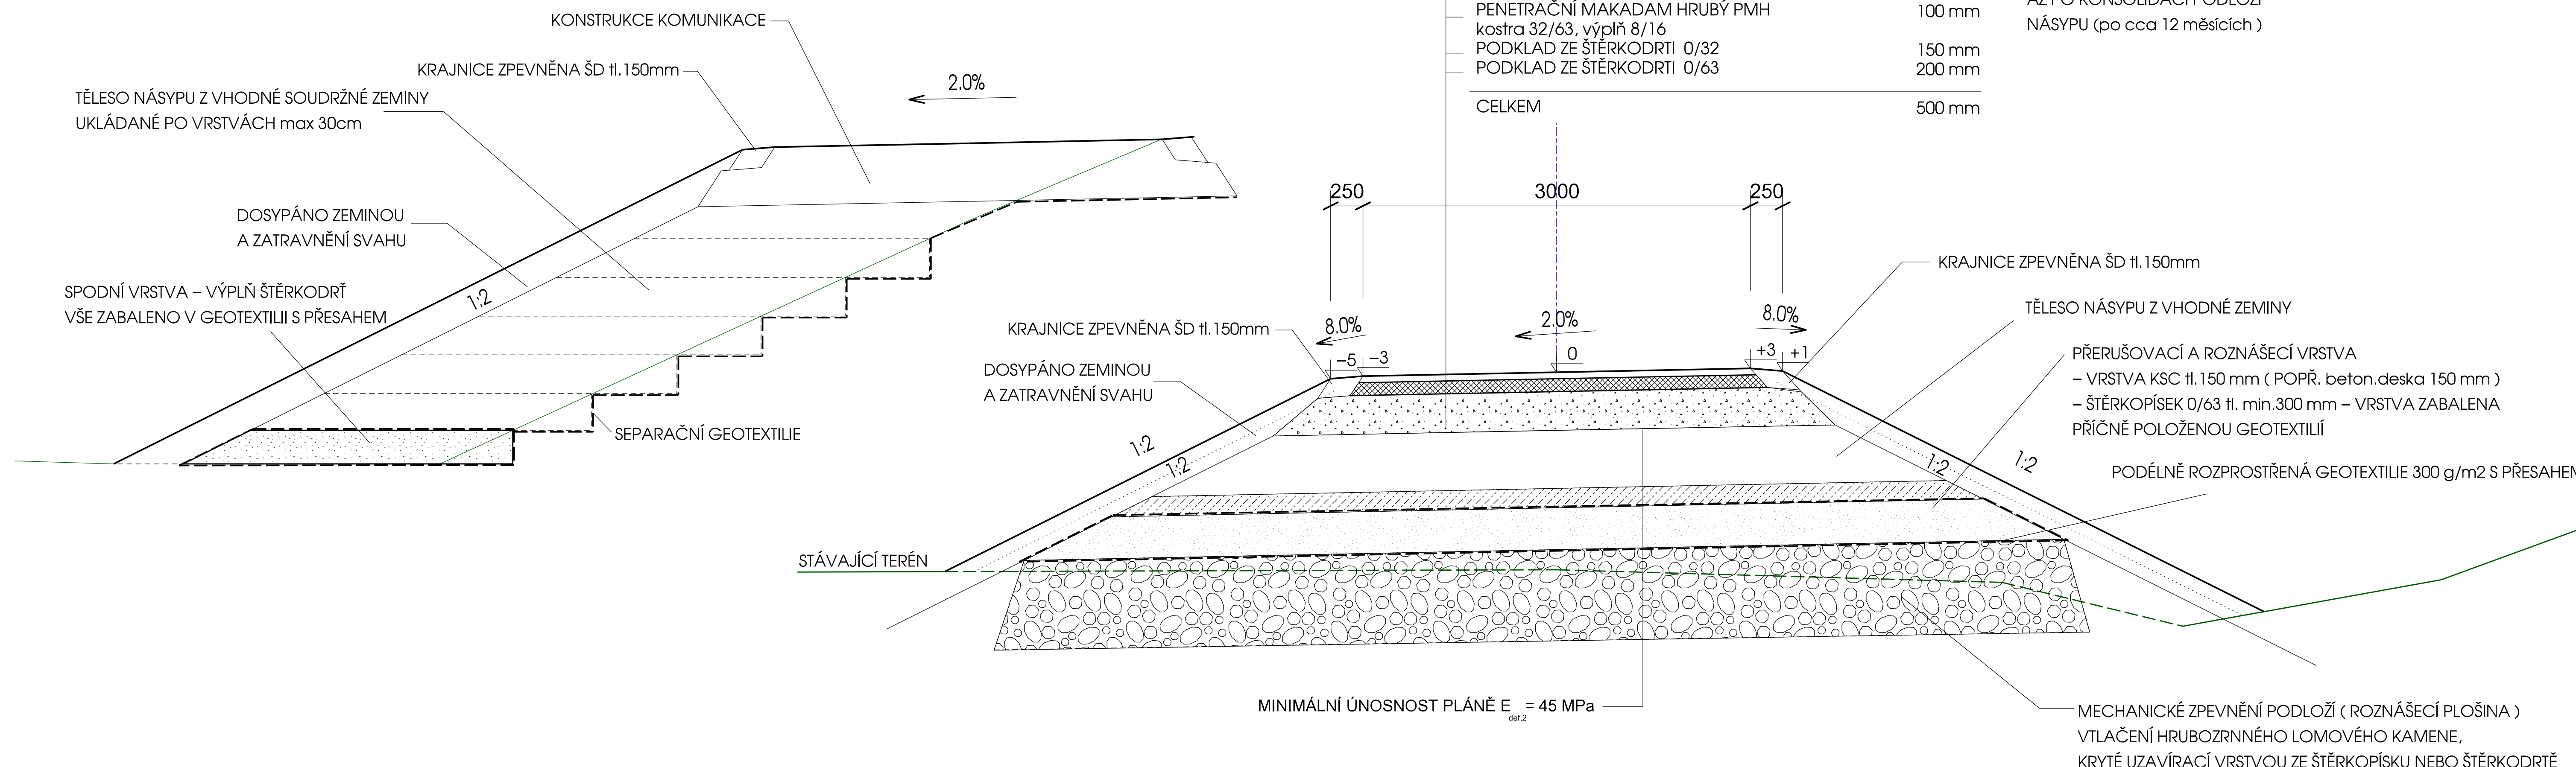


# KOMUNIKACE

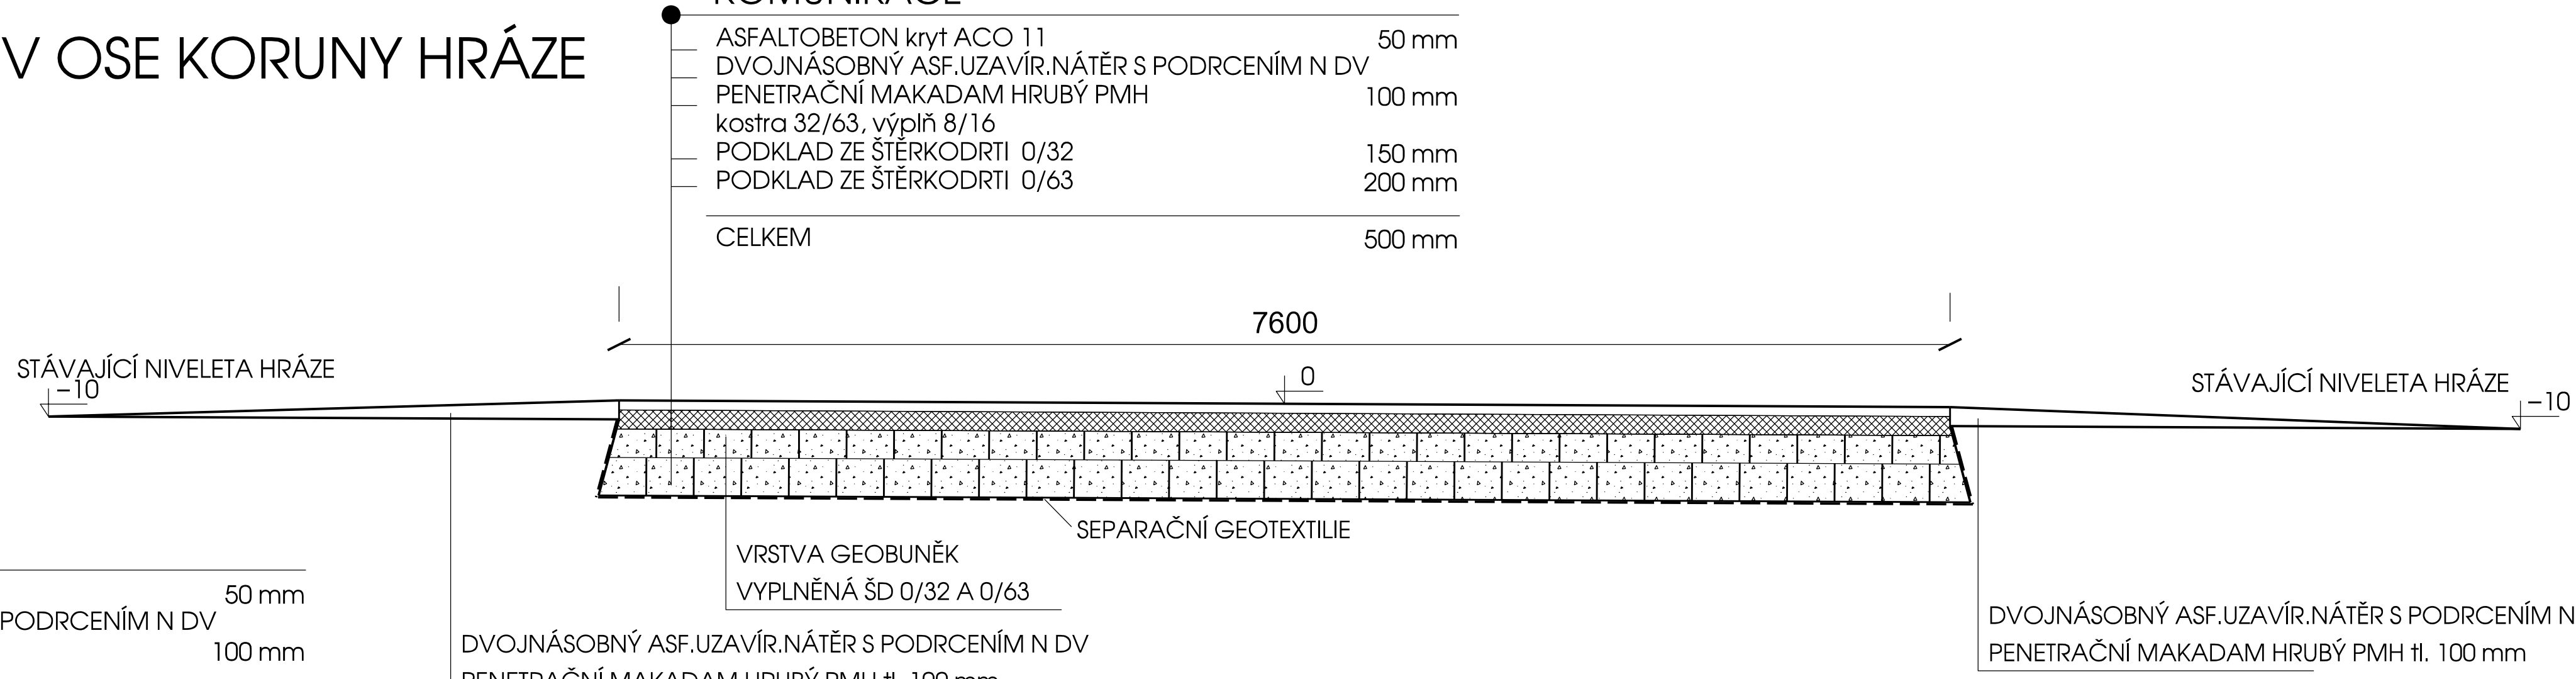

## KOMUNIKACE

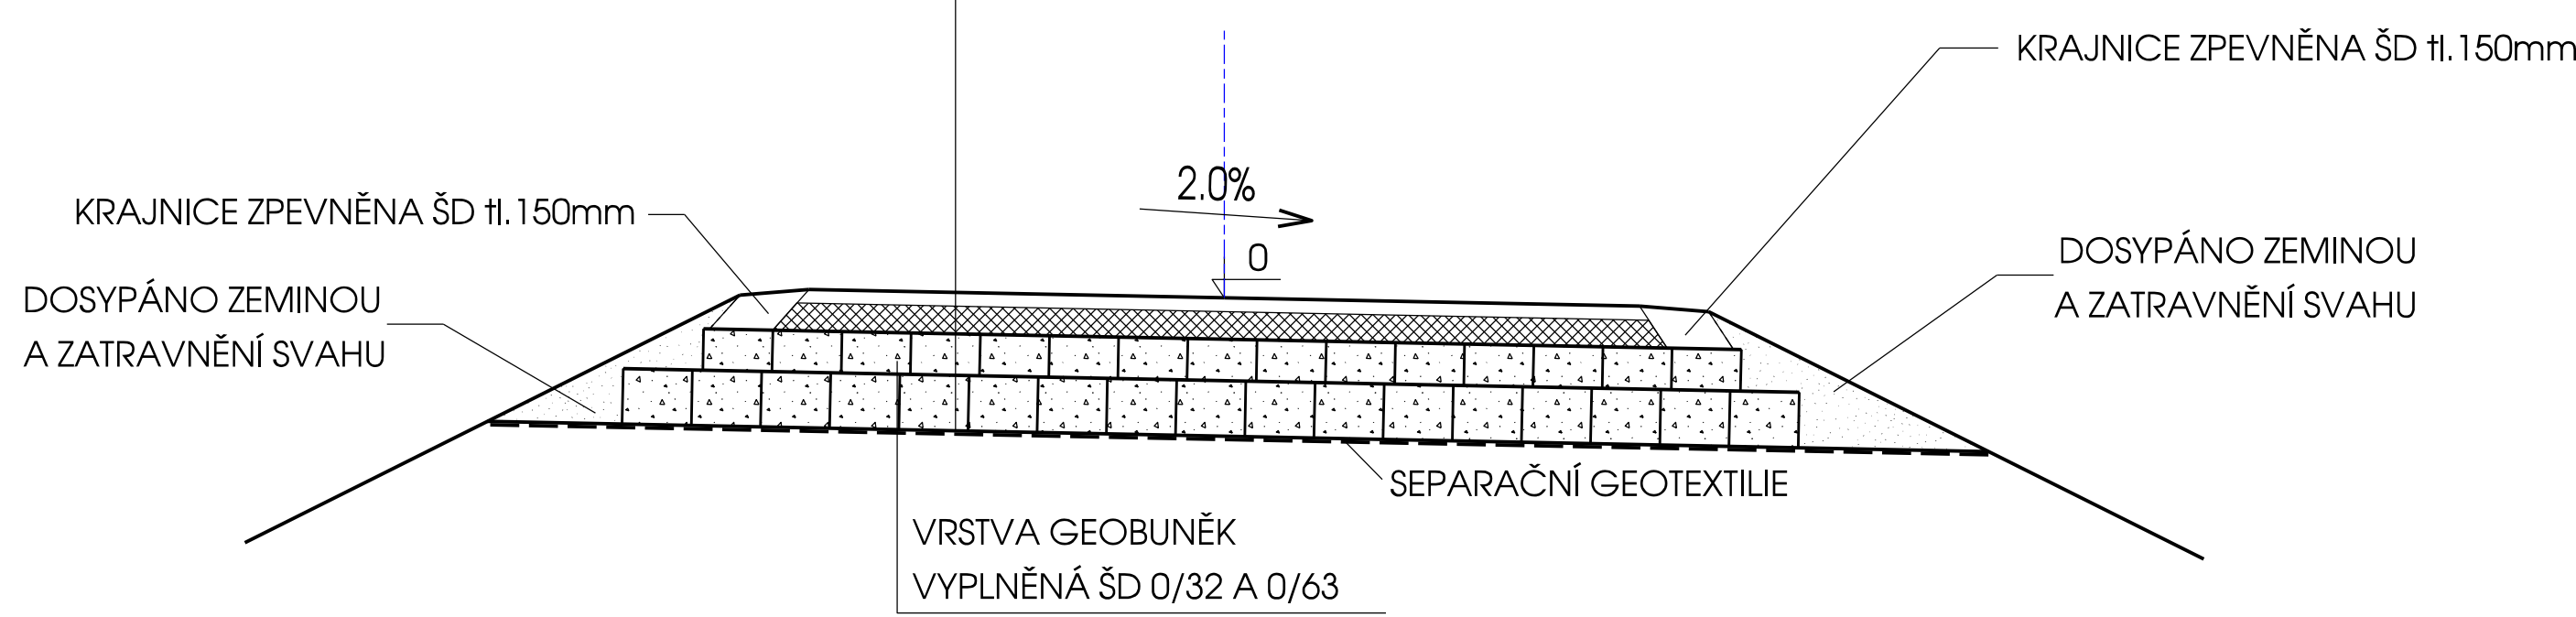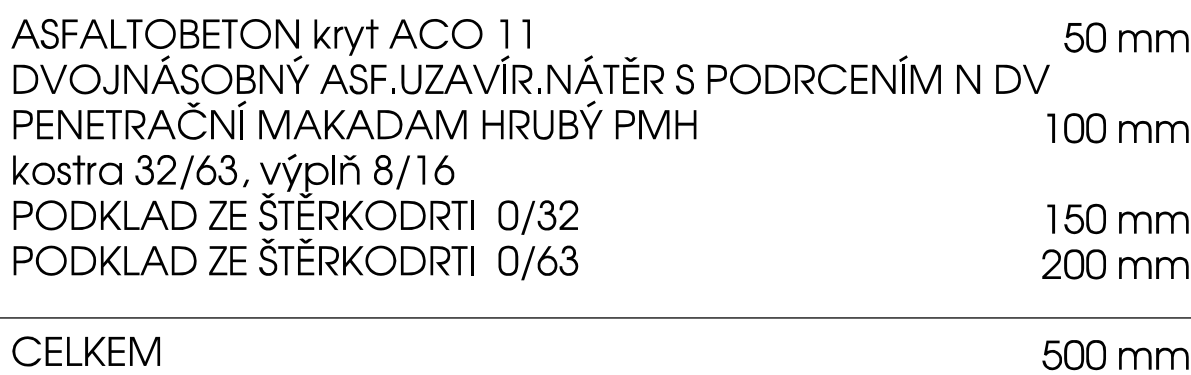

VYPRACOVAL A KRESLIL :		ZODP. PROJEKTANT :		<b>Projekce DS s.r.o.</b> Na Výhoně 3223, 69501 Hodonín IČ : 028 464 71, tel. 724152275 e-mail: projekce.ds@email.cz	
Ing. Zdeněk Bernát		Ing. Štefančík Peter			
STAVEBNÍ ÚŘAD :	Hodonín	MÍSTO STAVBY :	Hodonín		
INVESTOR :	Obce pro Bařův kanál - dobrovolný svazek obcí				
AKCE :  <div style="text-align: center; font-size: 1.2em;">Příjezdová komunikace k přístavišti Hodonín</div>				STUPEŇ :	DPS
OBJEKT: SO.01 PŘÍJEZDOVÁ KOMUNIKACE				DATUM :	07/2019
				FORMÁT :	2A4
				MĚŘÍTKO :	1:50
PŘÍLOHA: VZOROVÝ PŘÍČNÝ ŘEZ				PŘÍLOHA č. <b>D.1.2.1</b>	PARÉ č.