


VZOROVÝ PŘÍČNÝ ŘEZ M 1 : 50

Přístupová komunikace k přístavišti Hodonín – staničení 0,092 – 0,196 10

V MÍSTĚ BUDOVÁNÍ VEDLE HRÁZE

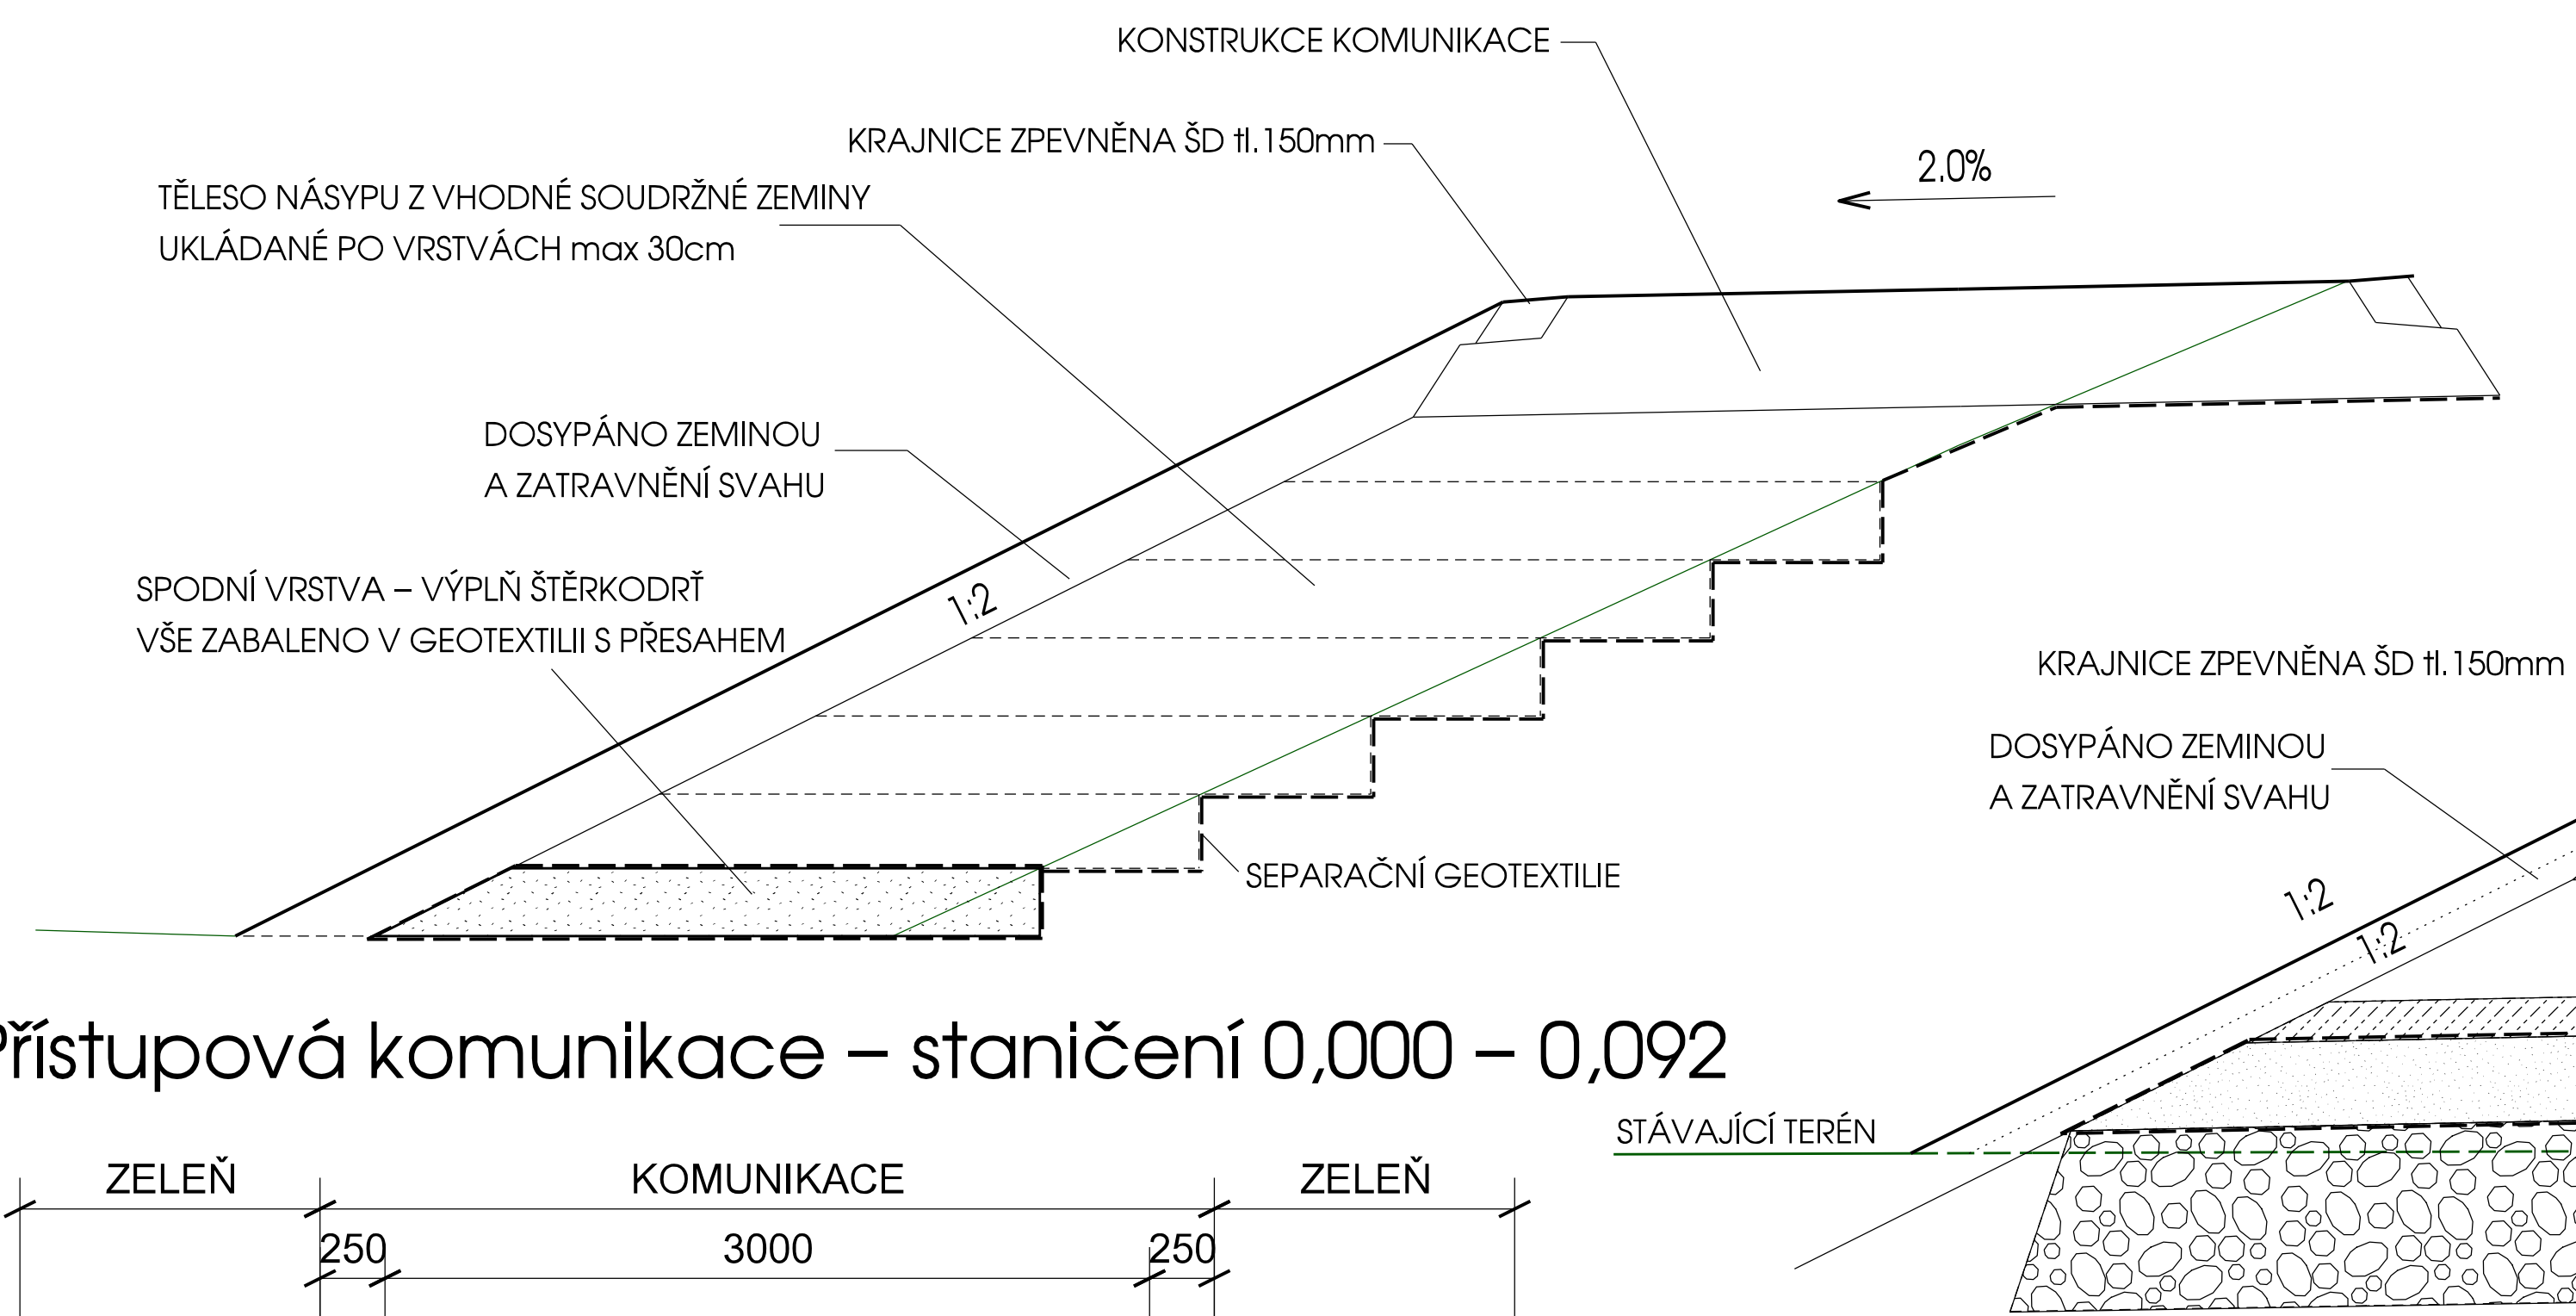


KOMUNIKACE

|                                               |        |
|-----------------------------------------------|--------|
| ASFALTOBETON kryt ACO 11                      | 50 mm  |
| DVOJNÁSOBNÝ ASF.UZAVÍR.NÁTĚR S PODRCENÍM N DV |        |
| PENETRAČNÍ MAKADAM HRUBÝ PMH                  | 100 mm |
| kostra 32/63, výplň 8/16                      |        |
| PODKLAD ZE ŠTĚRKODRTI 0/32                    | 150 mm |
| PODKLAD ZE ŠTĚRKODRTI 0/63                    | 200 mm |
| CELKEM                                        | 500 mm |

POZN. VRSTVU ACO11 PROVÉST  
AŽ PO KONSOLIDACI PODLOŽÍ  
NÁSPY (po cca 12 měsících )

Přístupová komunikace – staničení 0,000 – 0,092

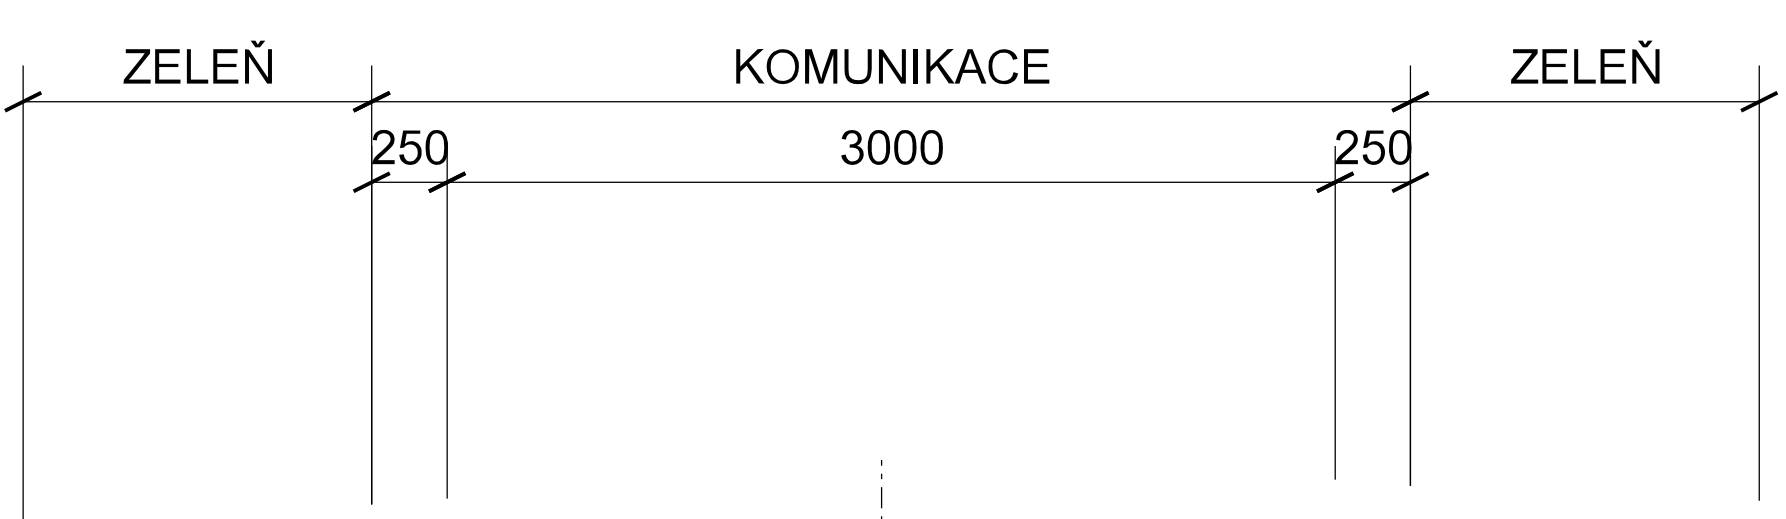

STÁVAJÍCÍ TERÉN

PODÉLNÝ ŘEZ V OSE KORUNY HRÁZE

MINIMÁLNÍ ÚNOSNOST PLÁNĚ E<sub>def2</sub> = 45 MPa


KOMUNIKACE

|                                               |        |
|-----------------------------------------------|--------|
| ASFALTOBETON kryt ACO 11                      | 50 mm  |
| DVOJNÁSOBNÝ ASF.UZAVÍR.NÁTĚR S PODRCENÍM N DV |        |
| PENETRAČNÍ MAKADAM HRUBÝ PMH                  | 100 mm |
| kostra 32/63, výplň 8/16                      |        |
| PODKLAD ZE ŠTĚRKODRTI 0/32                    | 150 mm |
| PODKLAD ZE ŠTĚRKODRTI 0/63                    | 200 mm |
| CELKEM                                        | 500 mm |

PŘERUŠOVACÍ A ROZNÁŠECÍ VRSTVA  
– VRSTVA KSC tl.150 mm ( POPŘ. beton.deska 150 mm )  
– ŠTĚRKOPÍSEK 0/63 tl. min.300 mm – VRSTVA ZABALENA  
PŘÍČNĚ POLOŽENOU GEOTEXTILIÍ

PODÉLNĚ ROZPROSTŘENÁ GEOTEXTILIE 300 g/m2 S PŘESAHEM

MECHANICKÉ ZPEVNĚNÍ PODLOŽÍ ( ROZNÁŠECÍ PLOŠINA )  
VTLAČENÍ HRUBOZRNNÉHO LOMOVÉHO KAMENE,  
KRYTÉ UZAVÍRACÍ VRSTVOU ZE ŠTĚRKOPÍSKU NEBO ŠTĚRKODRTĚ

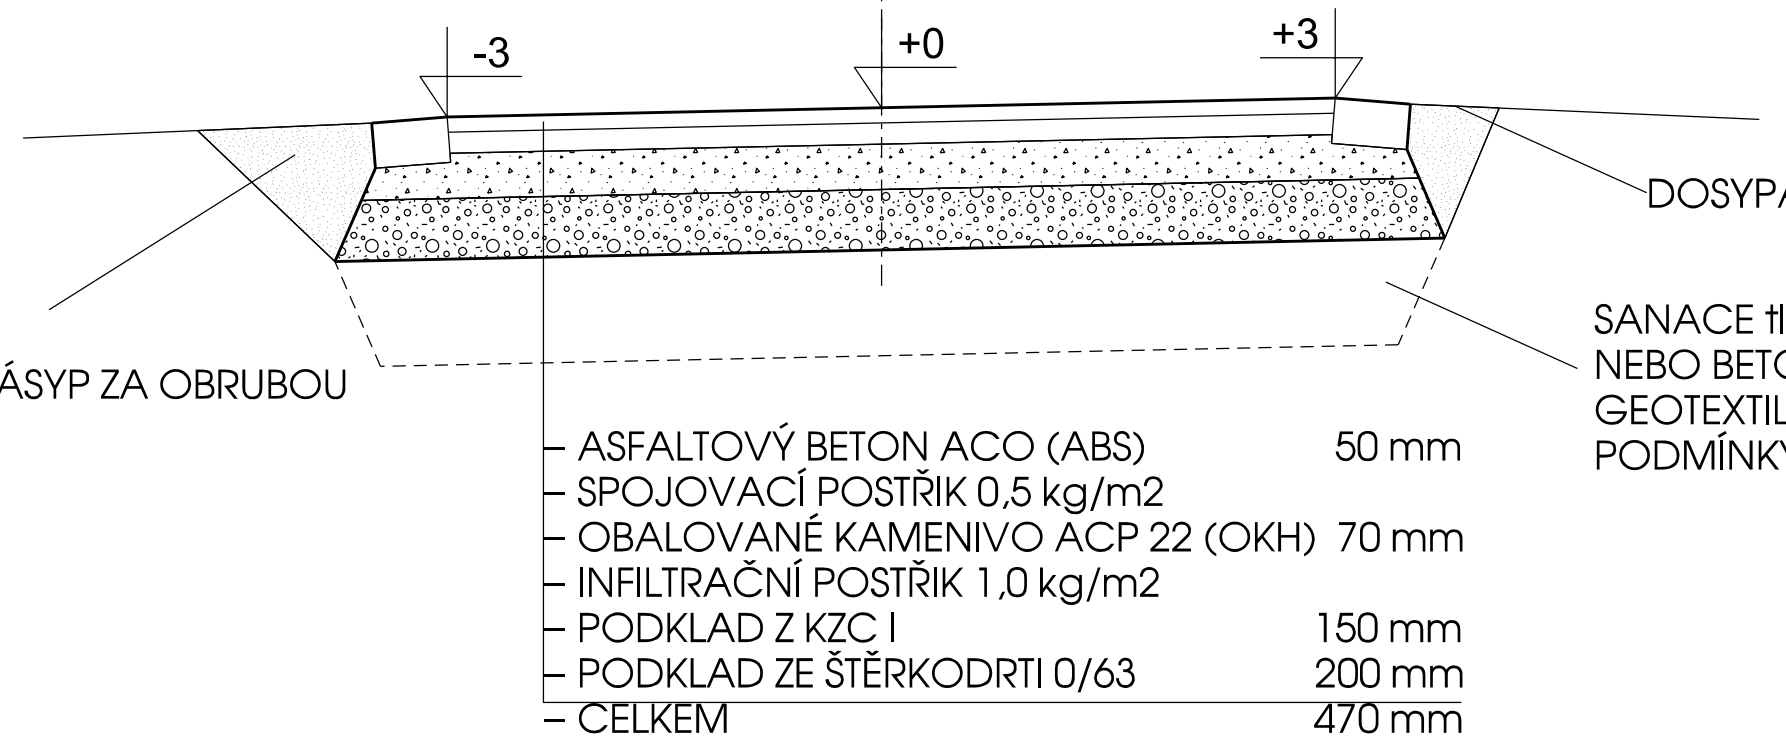

|                                   |        |
|-----------------------------------|--------|
| – ASFALTOVÝ BETON ACO (ABS)       | 50 mm  |
| – SPOJOVACÍ POSTŘÍK 0,5 kg/m2     |        |
| – OBALOVANÉ KAMENIVO ACP 22 (OKH) | 70 mm  |
| – INFILTRAČNÍ POSTŘÍK 1,0 kg/m2   |        |
| – PODKLAD Z KZC I                 | 150 mm |
| – PODKLAD ZE ŠTĚRKODRTI 0/63      | 200 mm |
| – CELKEM                          | 470 mm |

SANACE tl. 350 mm ZE ŠTĚRKODRTI fr 0/100  
NEBO BETON. RECYKLÁTU VČ. SEPARAČNÍ  
GEOTEXTILIE V PŘÍPADĚ NESPLNĚNÍ  
PODMÍNKY E<sub>def2</sub> = 30 MPa

STÁVAJÍCÍ NIVELETA HRÁZE

DVOJNÁSOBNÝ ASF.UZAVÍR.NÁTĚR S PODRCENÍM N DV  
PENETRAČNÍ MAKADAM HRUBÝ PMH tl. 100 mm

VRSTVA GEOBUNĚK  
VYPLNĚNÁ ŠD 0/32 A 0/63

SEPARAČNÍ GEOTEXTILIE


DVOJNÁSOBNÝ ASF.UZAVÍR.NÁTĚR S PODRCENÍM N DV  
PENETRAČNÍ MAKADAM HRUBÝ PMH tl. 100 mm


ŘEZ V MÍSTĚ KORUNY HRÁZE

staničení 0,196 10 – KÚ

KOMUNIKACE

|                                               |        |
|-----------------------------------------------|--------|
| ASFALTOBETON kryt ACO 11                      | 50 mm  |
| DVOJNÁSOBNÝ ASF.UZAVÍR.NÁTĚR S PODRCENÍM N DV |        |
| PENETRAČNÍ MAKADAM HRUBÝ PMH                  | 100 mm |
| kostra 32/63, výplň 8/16                      |        |
| PODKLAD ZE ŠTĚRKODRTI 0/32                    | 150 mm |
| PODKLAD ZE ŠTĚRKODRTI 0/63                    | 200 mm |
| CELKEM                                        | 500 mm |

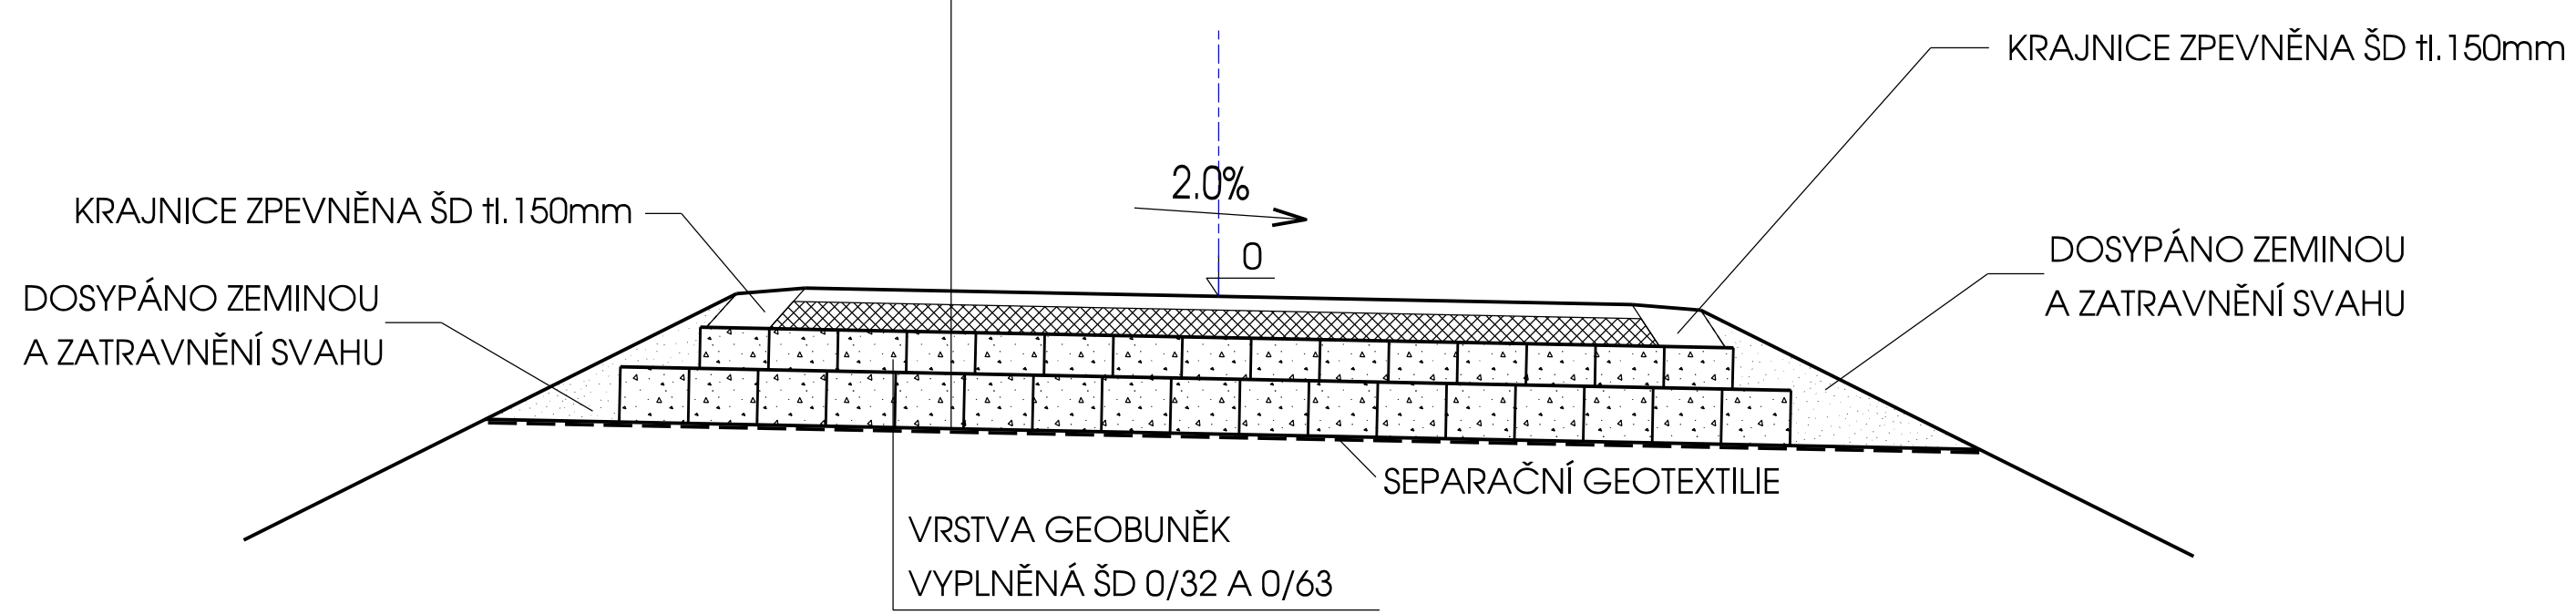
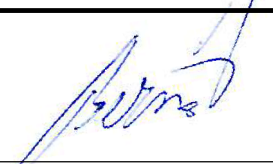
|                                             |                                                                                       |                      |                                                                                       |   |         |
|---------------------------------------------|---------------------------------------------------------------------------------------|----------------------|---------------------------------------------------------------------------------------|---|---------|
| VYPRACOVAL A KRESLIL :                      |  | ZODP. PROJEKTANT :   |  | Projekce DS s.r.o.<br>Na Výhoně 3223, 69501 Hodonín<br>IČ : 028 464 71, tel. 724152275<br>e-mail: projekce.ds@email.cz |         |
| Ing. Zdeněk Bernát                          |                                                                                       | Ing. Štefančík Peter |                                                                                       |   |         |
| STAVEBNÍ ÚŘAD :                             | Hodonín                                                                               | MÍSTO STAVBY :       | Hodonín                                                                               |   |         |
| INVESTOR :                                  | Obce pro Baťův kanál - dobrovolný svazek obcí                                         |                      |                                                                                       |   |         |
| AKCE :                                      |                                                                                       |                      |                                                                                       | STUPEŇ :   | DPS     |
| Příjezdová komunikace k přístavišti Hodonín |                                                                                       |                      |                                                                                       | DATUM :   | 07/2019 |
|                                             |                                                                                       |                      |                                                                                       | FORMÁT :   | 2A4     |
|                                             |                                                                                       |                      |                                                                                       | MĚŘÍTKO :   | 1:50    |
| OBJEKT: SO.01 PŘÍJEZDOVÁ KOMUNIKACE         |                                                                                       |                      |                                                                                       | PŘÍLOHA č.   | PARÉ č. |
| PŘÍLOHA: VZOROVÝ PŘÍČNÝ ŘEZ                 |                                                                                       |                      |                                                                                       | D.1.2.1   |         |