



JEZÍRKO
VÝKRES TVARU

M 1:50

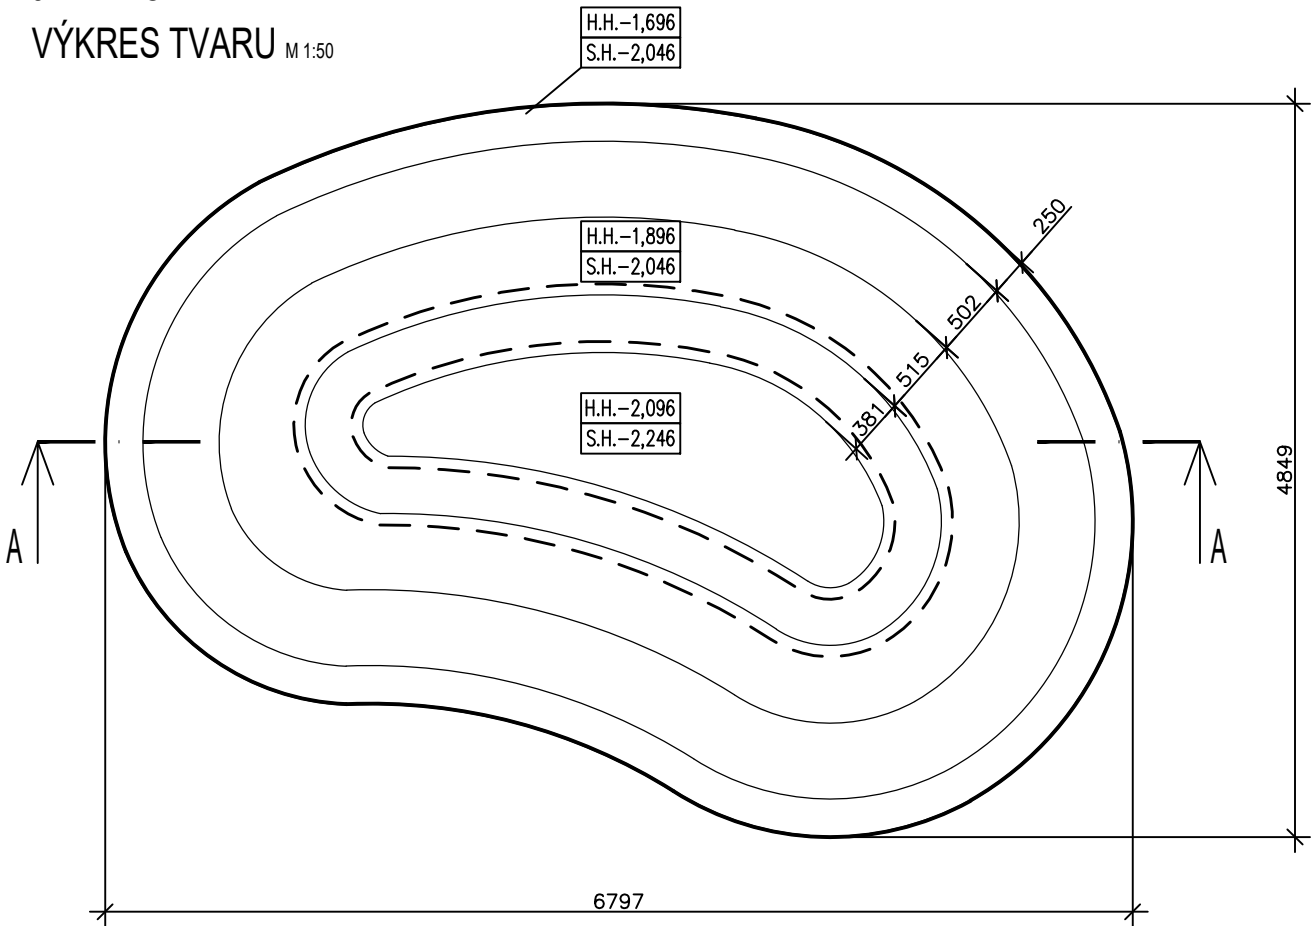

ŘEZ A-A

M 1:50

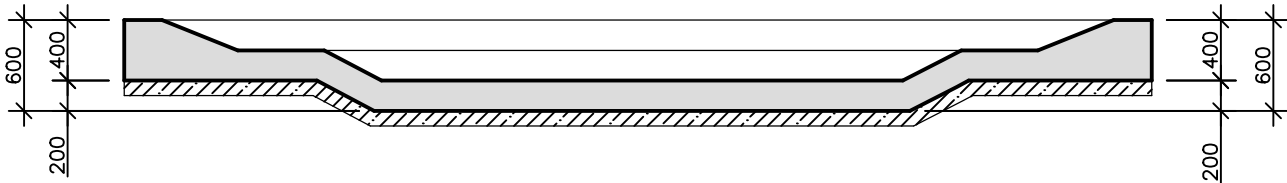

POZNÁMKA:

1. V PŘÍPADE NARAZENÍ NA NEVHODNOU ZEMINU, NAVÁŽKY NEBO NAPLAVENINY V ZÁKLADOVÉ SPÁŘE JE NUTNÉ JI VYTĚŽIT AŽ NA ÚNOSNÉ VRSTVY A NAHRADIŤ PROSTÝM BETONEM C12/15.
2. POD ŽELEZOBETONOVÝMI ZÁKLADY JE PODKLADNÍ BETON C12/15 MIN. TLOUŠŤKY 100mm.
3. OCELOVÉ KONSTRUKCE JSOU Z OCELE S355.
4. PŘED BETONÁŽÍ ZÁKLADŮ OSADIT LEŽATOU KANALIZACI, VODOVODNÍ PŘÍPOJKU, CHRÁNIČKU PRO ELEKTRICKOU PŘÍPOJKU A OSADIT HROMOSVOD. PODROBNOSTI VIZ—JEDNOTLIVÉ PROFESE.
5. VŠECHNY OCELOVÉ KONSTRUKCE MUSÍ BÝT UZEMŇENY.

LEGENDA MATERIÁLU

- ŽELEZOBETON EN 206–1 (MONOLIT)
- PROSTÝ BETÓN C12/15 EN 206–1


MATERIÁLY

PRVEK	BETON	KRYTIE– nom/min	OCEL
KONTRUKCE V STYKU SE ZEMINOU	EN 206–1 C25/30–XC1,XA3,XF1–CL0,4–Dmax8–S5	50/40 mm	B500B

VŠECHNY ROZMĚRY KONTROLOVAT NA STAVBĚ !!! VŠECHNY NESROVNALOSTI V PD KONZULTOVAT SE STATIKEM !!!

č. parc. 1602/1, 1607/1; k.ú. Štípa [670146]

±0,000 = 293,100 m n. m. BpV

AUTOR NÁVRHU: Ing. arch. Jan Brejcha Ing. arch. Veronika Sýkorová		VYPRACOVAL: Ing.Pavol Kohutiar	ZODPOVĚDNÝ PROJEKTANT: Ing.Pavol Kohutiar	GENERÁLNÍ PROJEKTANT: <div>Masak & Partner</div> Ateliér Masák & Partner, s.r.o. Rooseveltova 39/575, 160 00 Praha 6 Bubeneč, IČ: 27086631	
HIP: Ing. arch. Jakub Masák					
STAVEBNÍK: ZOO a zámek Zlín-Lešná, příspěvková organizace Lukovská 112, 763 14 Zlín 12, IČ: 00090026			STUPEŇ PROJEKTU: DPS+DZS		Č. PARÉ:
AKCE: JAGUAR TREK (I. etapa)			DATUM: 5/2019		
			MĚŘÍTKO: M 1:50		
ČÁST: DOKUMENTACE STAVEBNÍHO A INŽENÝRSKÉHO OBJEKTU			ČÁST: D.1		
PODČÁST: STAVEBNĚ KONSTRUKČNÍ ŘEŠENÍ			PODČÁST: D.1.2		
VÝKRES: JEZÍRKO - VÝKRES TVARU			Č. VÝKRESU: D.1.2.b.2.b		