




VÝKRES VÝSTUŽE ZÁKLADŮ_{M1}

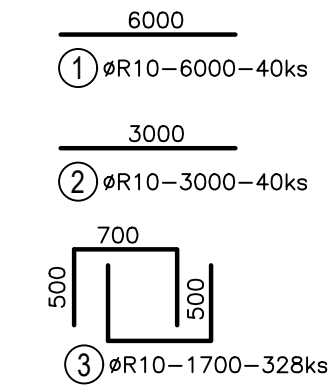

VÝKRES VÝSTUŽE STĚN ST201 M 1:50

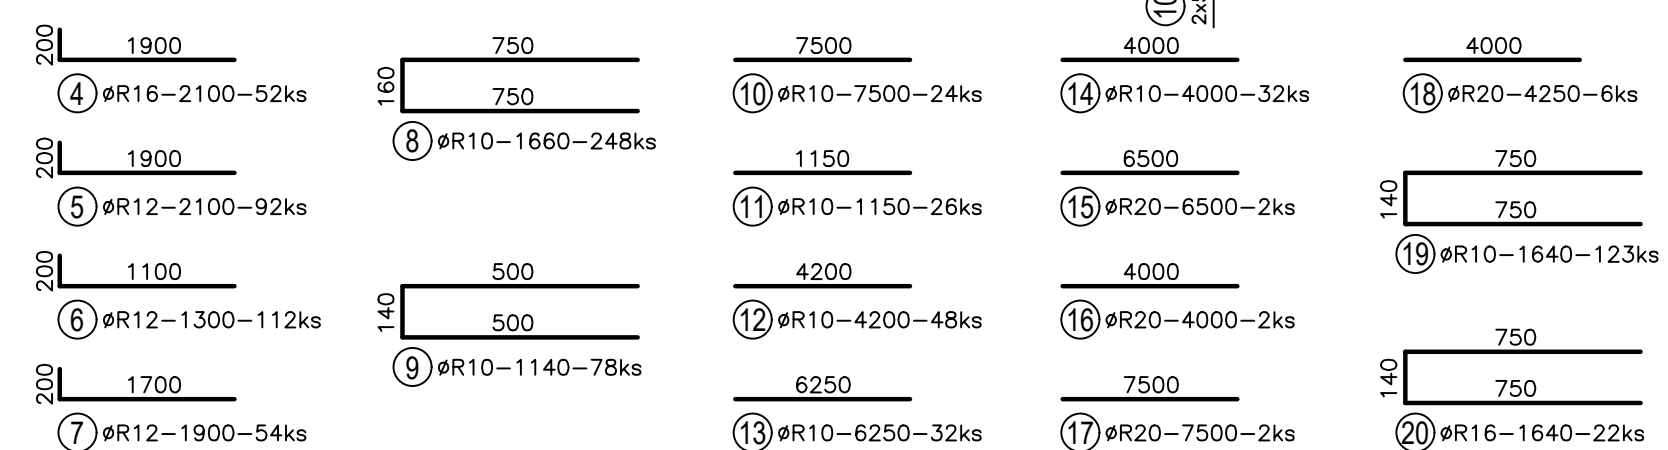


VÝKRES VÝSTUŽE STĚN ST202 M 1:50

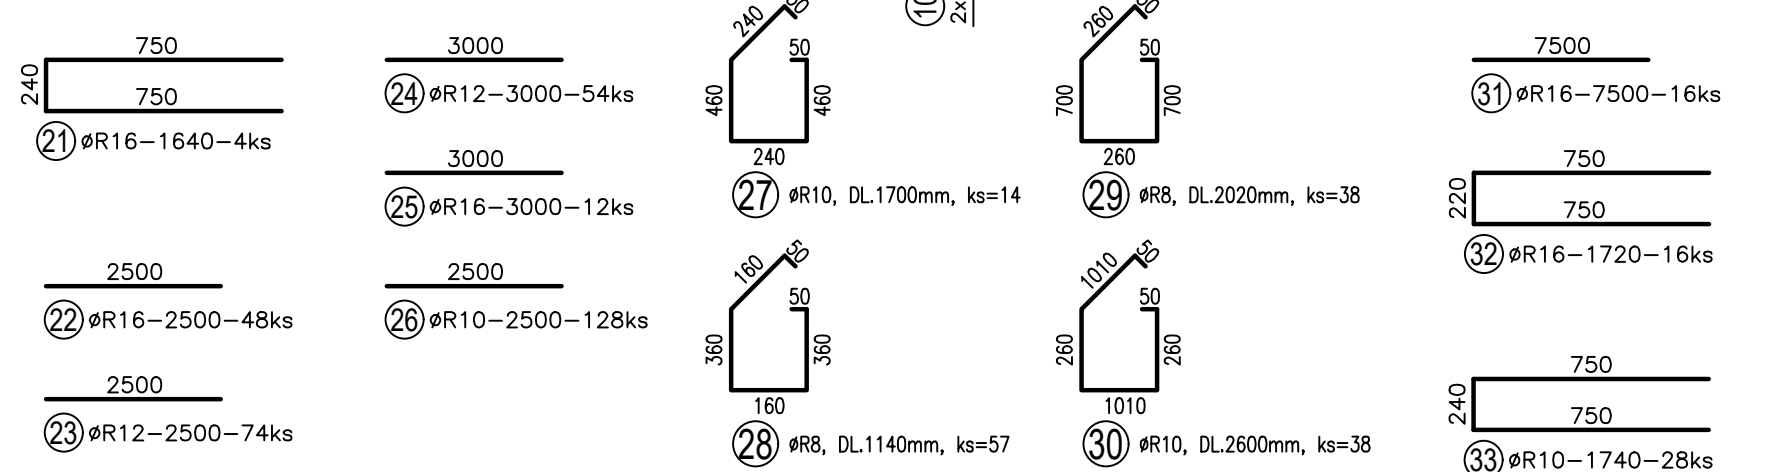

VÝKRES VÝSTUŽE STĚN ST203 M 1:50

ÝKRES VÝSTUŽE STĚN ST204 M 1:50

[illegible]

KOTVENÍ DÉLKA 50"PROFIL		OCEL 10505/R/ B50B	
VÝPRAVČA: Ing.Pavol Kohutiar rch. Jan Brejcha rch. Veronika Sykorová rch. Jakub Masák		ZODPOVĚDNÝ PROJEKTANT: Ing.Pavol Kohutiar	GENERALNÍ PROJEKTANT:  Ateliér Masák & Partner s.r.o. Rooseveltova 395/53, 160 00 Praha 6 Bubenec, IČ: 27086631
STAVBYTELE: ZOO a zámek Zlín-Lešná, příspěvková organizace Lukovská 112, 763 14 Zlín 12, IČ: 00090026		STUPEŇ PROJEKTU: DPS+DZS	Č. PÁRE: DATUM: 5/2019 MĚŘÍTKO: M 1:50 ČÁST: D.1 PODČÁST: D.1.2 Č. VÝKRESU: D.1.2.b.2.c
JAGUAR TREK (I. etapa) DOKUMENTACE STAVEBNÍHO A INŽENÝRSKÉHO OBJEKTU STAVEBNÍ KONSTRUKČNÍ ŘEŠENÍ		VÝHLIDKA - VÝKRES VÝSTUŽE ZÁKLADŮ, STĚN ST201, ST202, ST203, ST204	