



VÝKRES VÝSTUŽE PODÉLNE STĚNY M 1:5

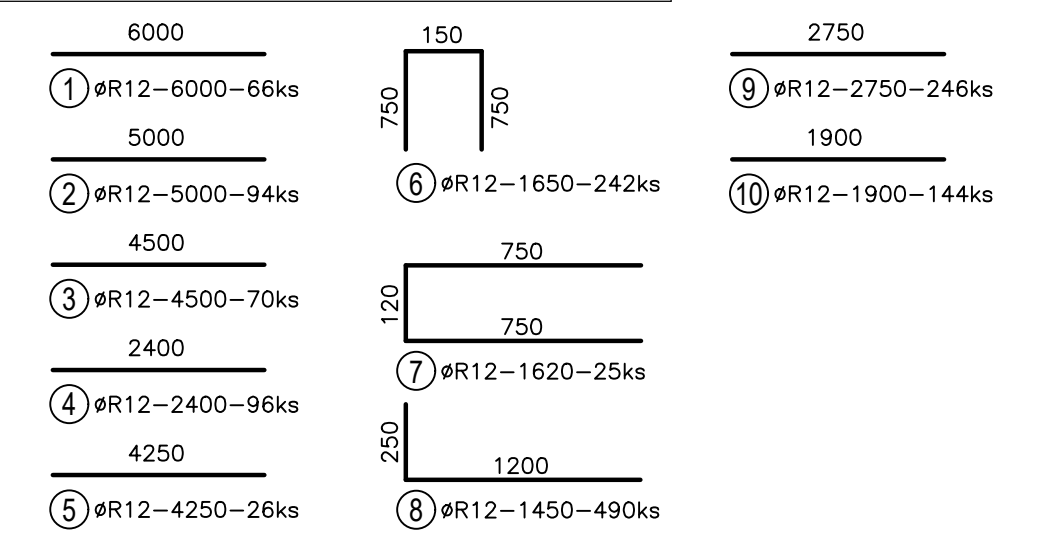

MIN.KOTEVNÍ DÉLKA 50*PROFIL. OCEL 10505/R/ B50

AUTOR NÁVRHU: Ing. arch. Jan Brejcha Ing. arch. Veronika Sykorová	VYPRACOVATEL: Ing. Pavel Kohutiar	ZODPOVĚDNÝ PROJEKTANT: Ing. Pavel Kohutiar	GENERALNÍ PROJEKTANT:  Masak & Partner Ateliér Masak & Partner, s.r.o. Rooseveltova 395/75, 160 00 Praha 6 Bubeneč IČ: 27086631
HIP: Ing. arch. Jakub Masák			
STAVEBNÍK: ZOO a zámek Zlín-Lešná, příspěvková organizace Lukovská 112, 763 14 Zlín 12, IČ: 00090028			STUPEŇ PROJEKTU: DPS+DZS
AKCE:			Č. PŘÍK:
JAGUAR TREK (I. etapa)			DATUM: 5/2019
ČÁST: DOKUMENTACE STAVEBNÍHO A INŽENÝRSKÉHO OBJEKTU			MĚŘÍTKO: M 1:50
PODČÁST: STAVEBNÉ KONSTRUKČNÍ ŘEŠENÍ			ČÁST: D.1
VÝKRES: OPĚRNÁ ZEď - VÝKRES VÝSTUŽE PODÉLNÉ ZDI			PODČÁST: D.1.2
VÝKRES:			Č. VÝKRESU: D.1.2.b.4.d