


ROZVÁDĚČ RM1

NAPĚŤOVÁ SOUSTAVA: 3NPE, 400 V AC, 50 Hz, TN-S, In = 25A, Ik<10kA

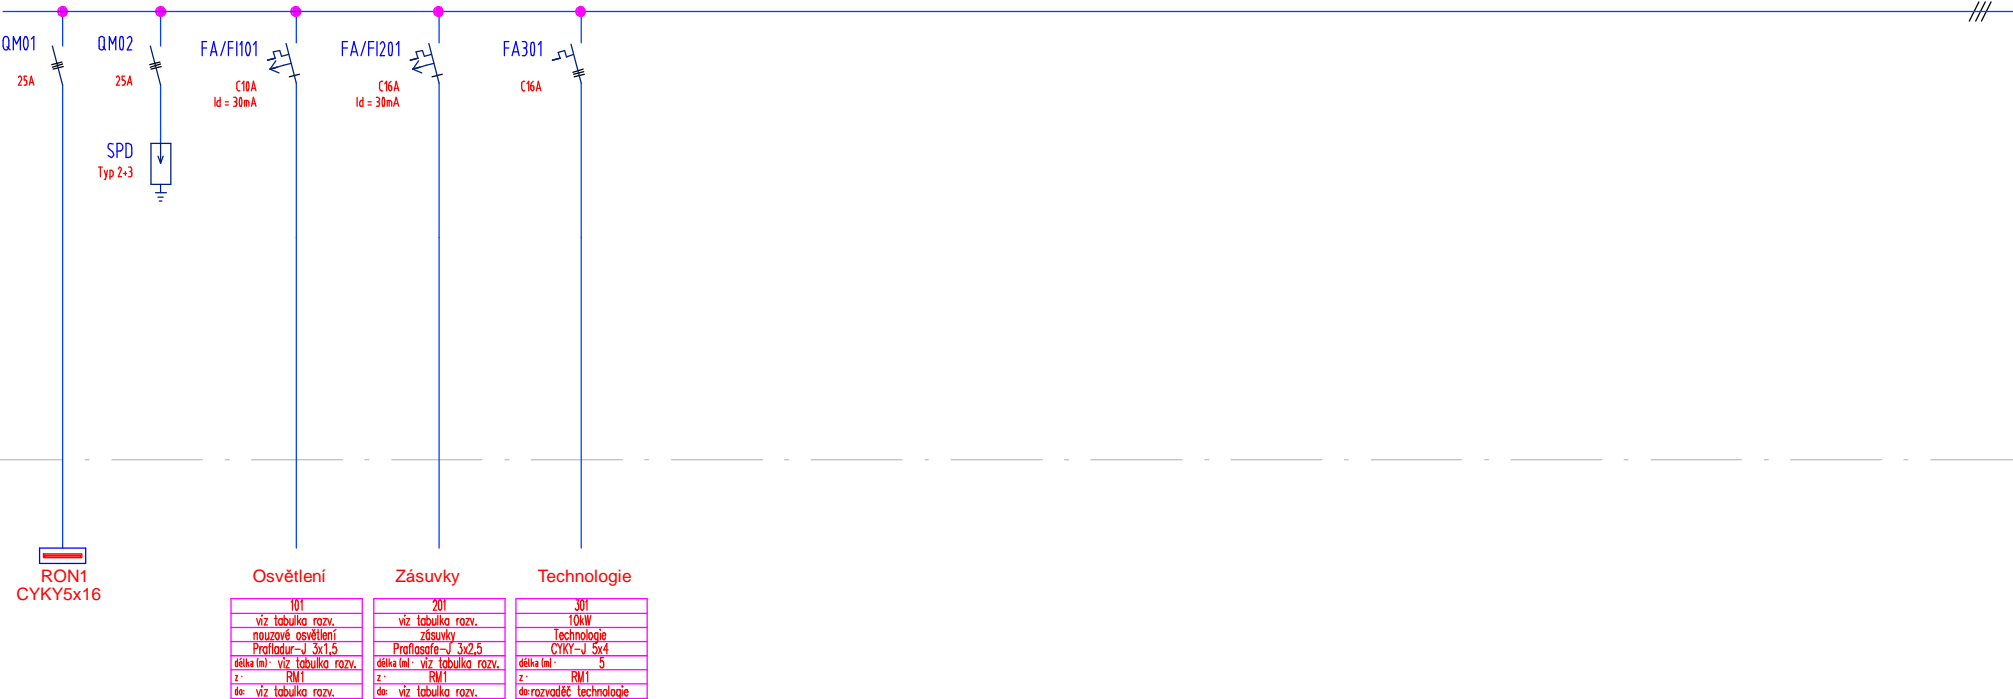

ROZVÁDĚČ RM1, 24M, IP54/20

Přívod: horem

Vývody: horem

Montáž: nástěnná

Napětová soustava: 3NPE, 400V AC, 50 Hz, TN-S

Ochrana před nebezpečným dotykem: samočinným odpojením od zdroje

Pi: = 10,3kW

beta: = 1

Pp: = 10,3kW

Ip: = 25A