

ÚZEMÍ
POVRCH ÚZEMÍ
PARCELNÍ ČÍSLO
ROZSAH PLATNOSTI SOND

Podélný profil
Přeložka "V2"

MĚŘÍTKO 1:1000/1:100

KÓTA UPRAVENÉHO TERÉNU


HLOUBKA VÝKOPU

KÓTA DNA POTRUBÍ

KÓTA TERÉNU

STANIČENÍ [Km],[m]

SKLON [promile] - DÉLKA [m]
DN [mm] - MATERIÁL - DÉLKA [m]

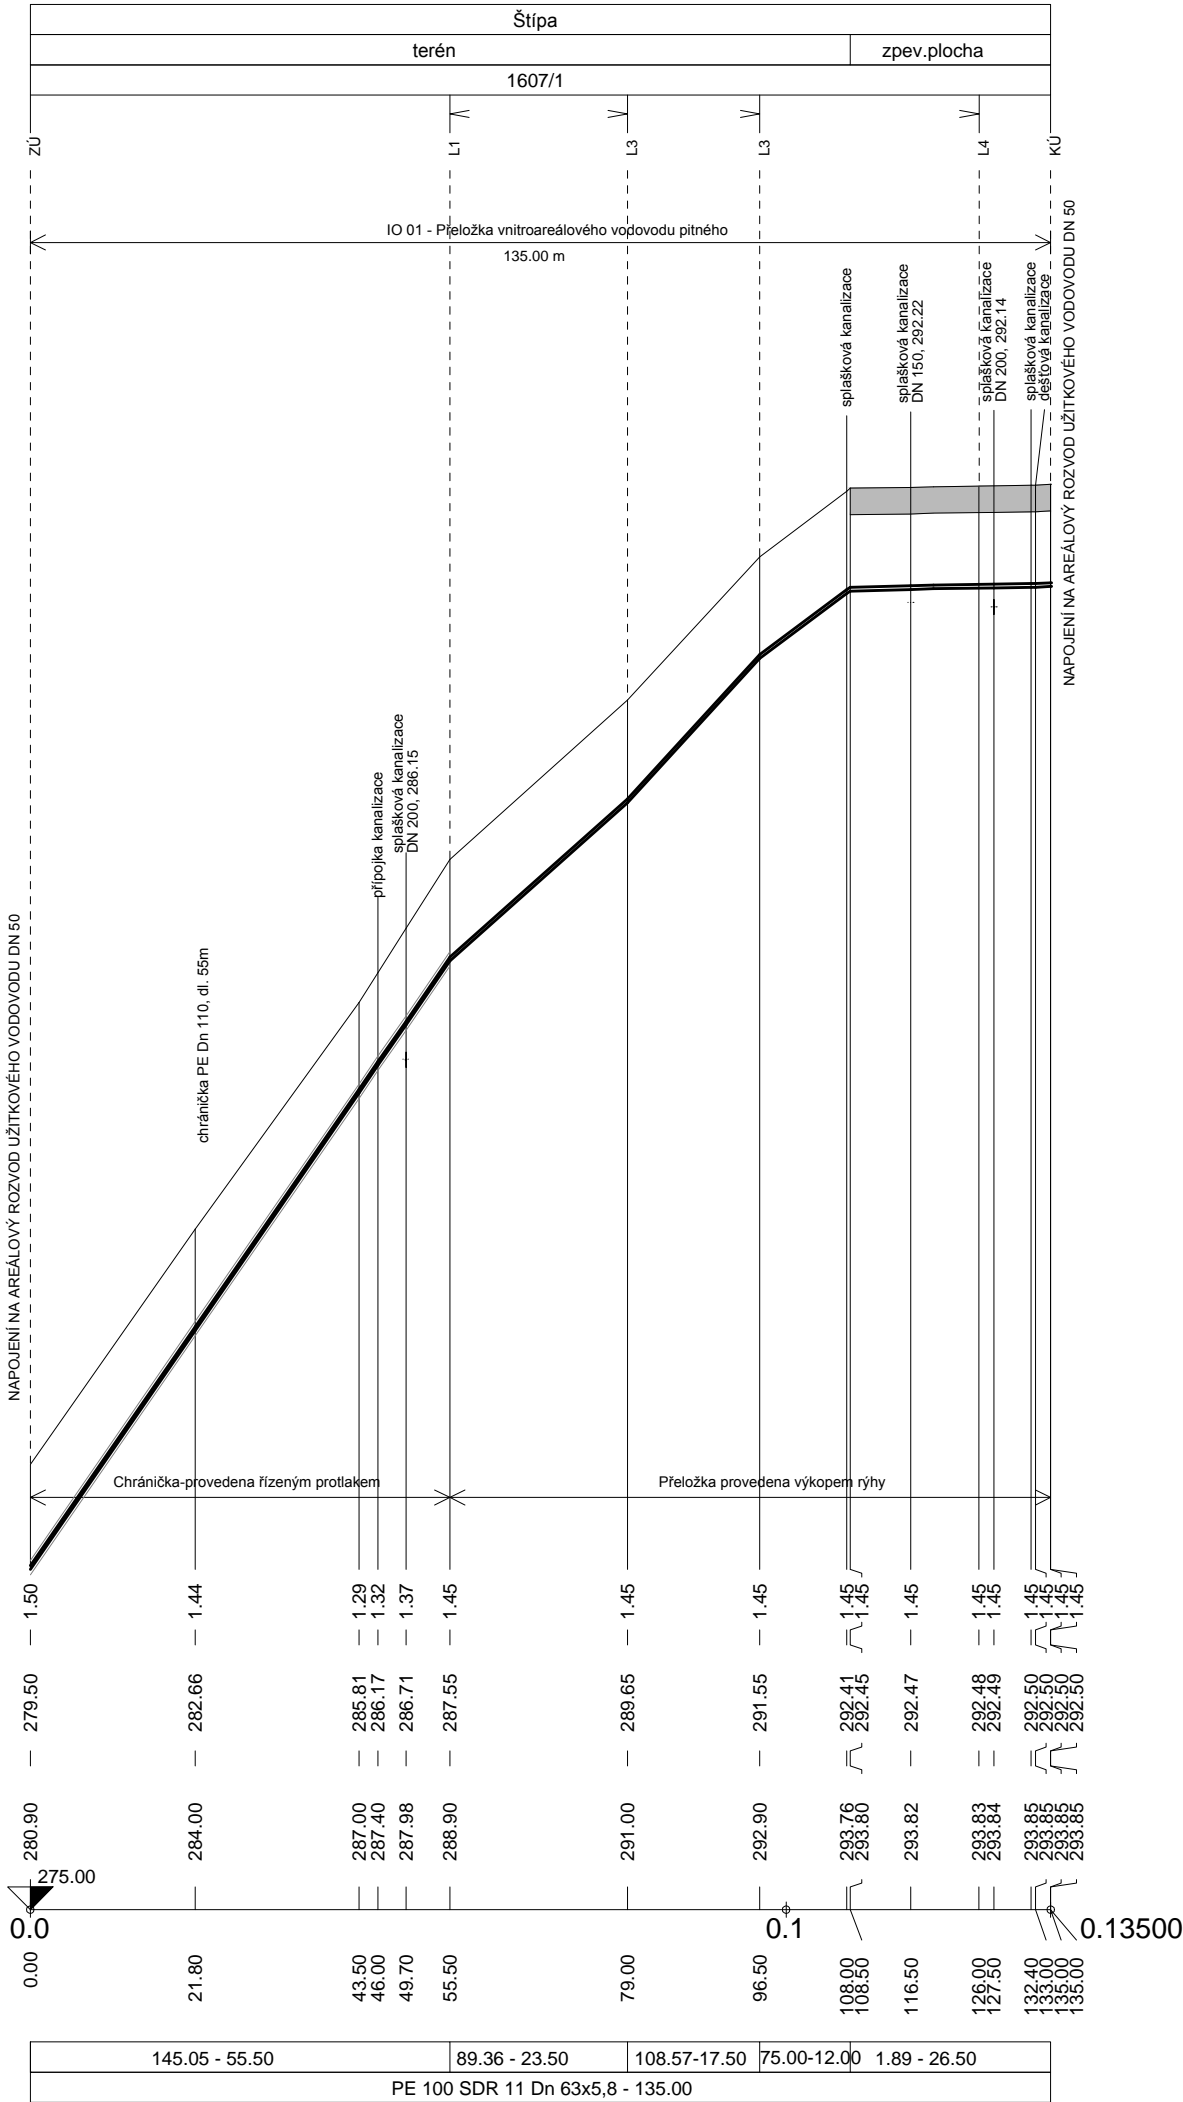


LEGENDA TYPU ČAR:

HRUBÉ TERÉNNÍ ÚPRAVY
UPRAVENÝ TERÉN
PŮVODNÍ TERÉN

POZNÁMKA:

PŘED ZAHÁJENÍM ZEMNÍCH PRACÍ INVESTOR ZAJISTÍ VYTYČENÍ VŠECH PODZEMNÍCH INŽENÝRSKÝCH SÍTÍ.
PO DOKONČENÍ STAVEBNÍCH PRACÍ BUDE PROVEDENA DEZINFEKCE POTRUBÍ A TLAKOVÁ ZKOUŠKA DLE ČSN 75 5911.
PROTOKOL O TLAKOVÉ ZKOUŠCE JE NEDÍLNOU SOUČÁSTÍ PŘEDÁVACÍHO PROTOKOLU.

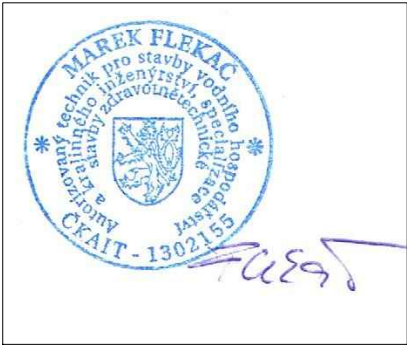

č. parc. 1602/1, 1607/1; k.ú. Štípa [670146]						±0,000 = 293,100 m n. m. Bpv	
AUTOR NÁVRHU: Ing. arch. Jan Brejcha Ing. arch. Veronika Sýkorová		VYPRACOVAL: MAREK FLEKAČ		ZODPOVĚDNÝ PROJEKTANT: MAREK FLEKAČ		GENERÁLNÍ PROJEKTANT: <div>Masak & Partner</div> Ateliér Masák & Partner, s.r.o. Rooseveltova 39/575, 160 00 Praha 6 Bubeneč, IČ: 27086631	
HIP: Ing. arch. Jakub Masák							
STAVEBNÍK: ZOO a zámek Zlín-Lešná, příspěvková organizace Lukovská 112, 763 14 Zlín 12, IČ: 00090026				STUPĚŇ PROJEKTU: DPS + DZS		Č. PARÉ:	
AKCE: JAGUAR TREK (I. etapa)				DATUM: 6/2019			
				MĚŘÍTKO: 1:1000/100			
ČÁST: DOKUMENTACE TECHNICKÝCH A TECHNOLOGICKÝCH ZAŘÍZENÍ				ČÁST: D.2			
INŽ. OBJEKT: IO 02 - PŘELOŽKA VNITROAREÁLOVÉHO VODOVODU UŽITKOVÉHO				OZN. IO: IO 02			
VÝKRES: PODÉLNÝ PROFIL - PŘELOŽKA "V2"				Č. VÝKRESU: D.2.2-01_rev1			