

ÚZEMÍ
POVRCH ÚZEMÍ
PARCELNÍ ČÍSLO
ROZSAH PLATNOSTI SOND

Podélný profil
Přípojka "PV1"

MĚŘÍTKO 1:500/1:100

KÓTA UPRAVENÉHO TERÉNU


HLOUBKA VÝKOPU

KÓTA DNA POTRUBÍ

KÓTA TERÉNU

STANIČENÍ [Km],[m]

SKLON [promile] - DÉLKA [m]
DN [mm] - MATERIÁL - DÉLKA [m]

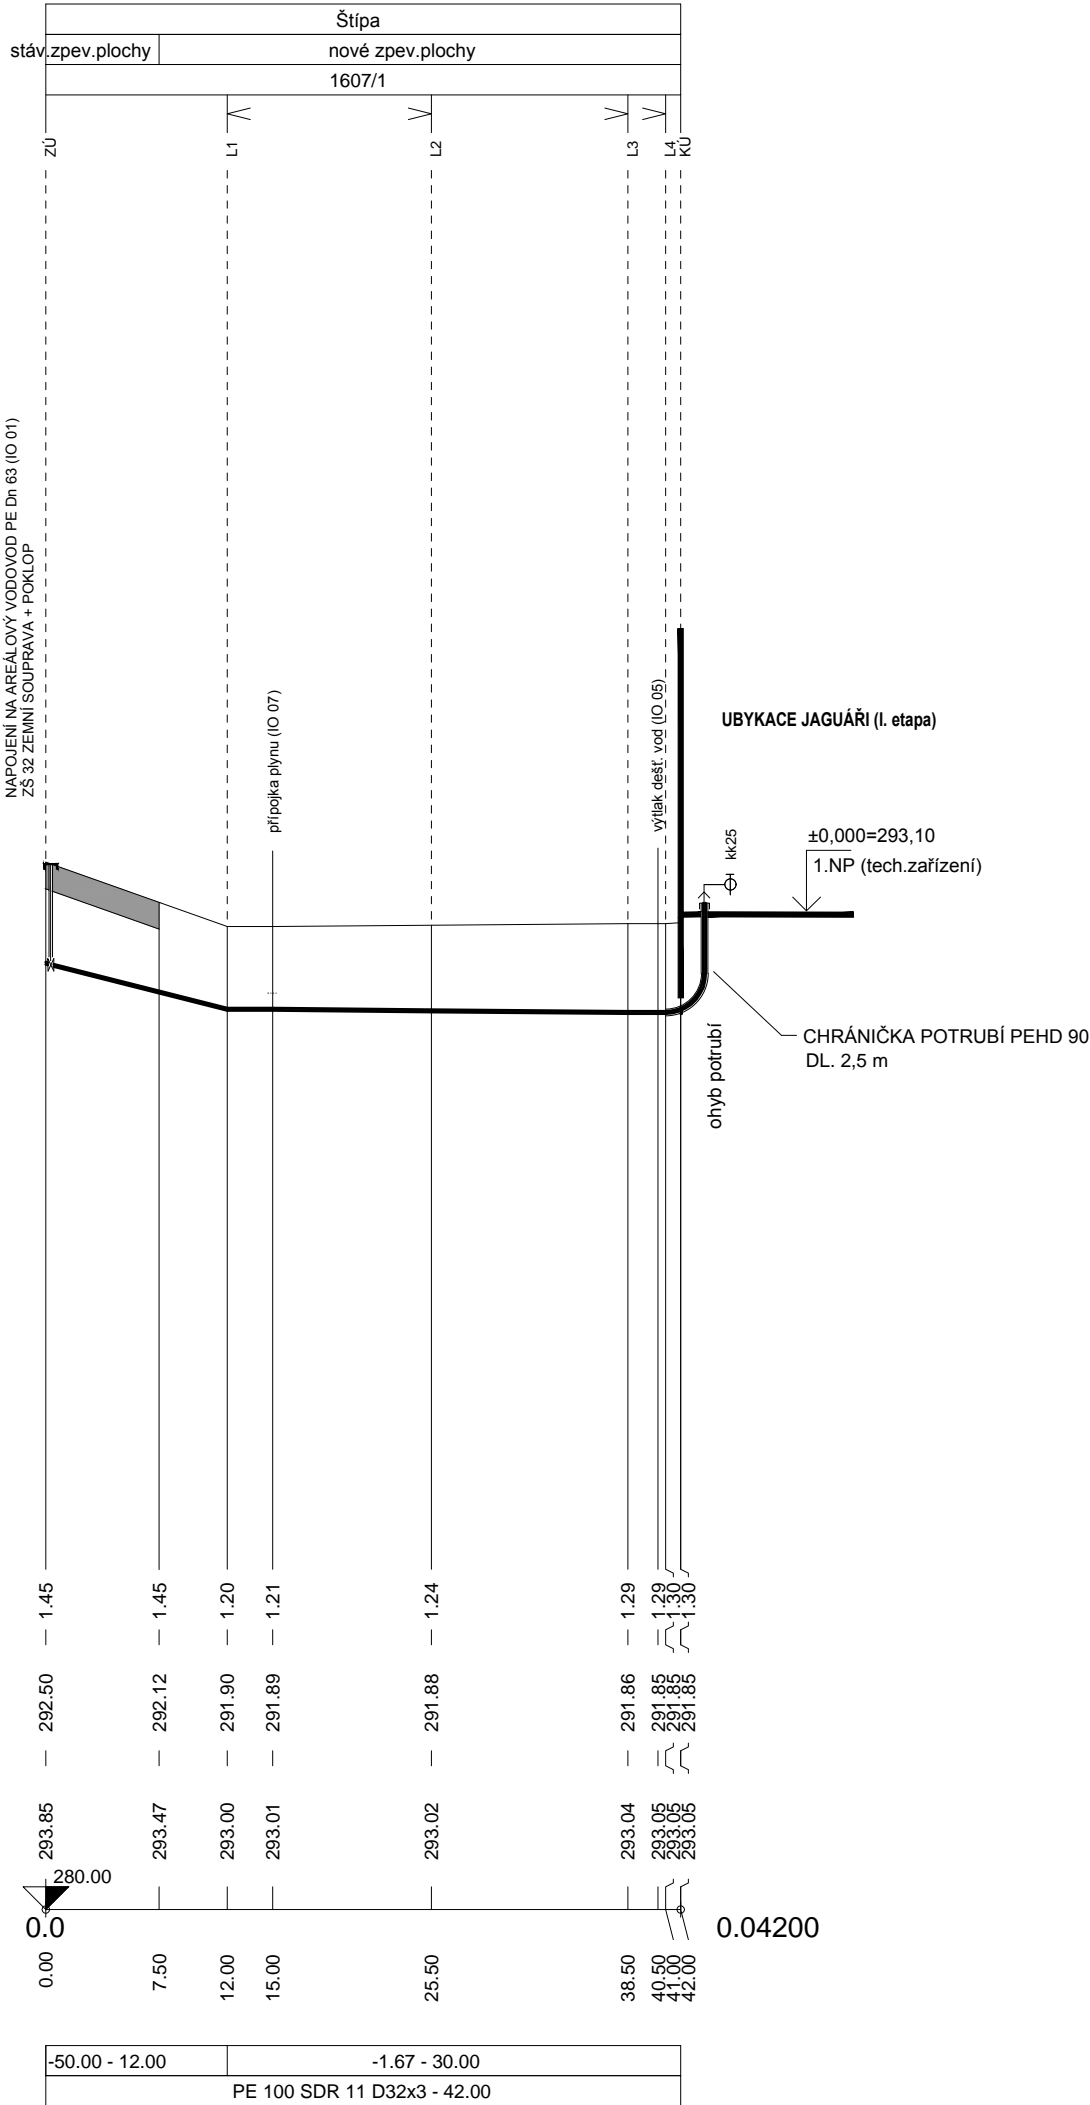

LEGENDA TYPU ČAR:

HRUBÉ TERÉNNÍ ÚPRAVY
UPRAVENÝ TERÉN
PŮVODNÍ TERÉN

POZNÁMKA:

PŘED ZAHÁJENÍM ZEMNÍCH PRACÍ INVESTOR ZAJISTÍ VYTYČENÍ VŠECH PODZEMNÍCH INŽENÝRSKÝCH SÍTÍ.
PO DOKONČENÍ STAVEBNÍCH PRACÍ BUDE PROVEDENA DEZINFEKCE POTRUBÍ A TLAKOVÁ ZKOUŠKA DLE ČSN 75 5911.
PROTOKOL O TLAKOVÉ ZKOUŠCE JE NEDÍLNOU SOUČÁSTÍ PŘEDÁVACÍHO PROTOKOLU.

č. parc. 1602/1, 1607/1; k.ú. Štípa [670146]				±0,000 = 293,100 m n. m. Bpv	
AUTOR NÁVRHU: Ing. arch. Jan Brejcha Ing. arch. Veronika Sýkorová		VYPRACOVAL: MAREK FLEKAČ	ZODPOVĚDNÝ PROJEKTANT: MAREK FLEKAČ	GENERÁLNÍ PROJEKTANT: <div>Masak & Partner</div> Ateliér Masák & Partner, s.r.o. Rooseveltova 39/575, 160 00 Praha 6 Bubeneč, IČ: 27086631	
HIP: Ing. arch. Jakub Masák					
STAVEBNÍK: ZOO a zámek Zlín-Lešná, příspěvková organizace Lukovská 112, 763 14 Zlín 12, IČ: 00090026			STUPEŇ PROJEKTU: DPS + DZS	Č. PARÉ:	
AKCE: JAGUAR TREK (I. etapa)			DATUM: 6/2019		
			MĚŘITKO: 1:500/100		
ČÁST: DOKUMENTACE TECHNICKÝCH A TECHNOLOGICKÝCH ZAŘÍZENÍ			ČÁST: D.2		
INŽ. OBJEKT: IO 06 - VNITROAREÁLOVÁ PŘÍPOJKA VODY			OZN. IO: IO 06		
VÝKRES: PODÉLNÝ PROFIL - PŘÍPOJKA VODY "PV1"			Č. VÝKRESU: D.2.6-01		