
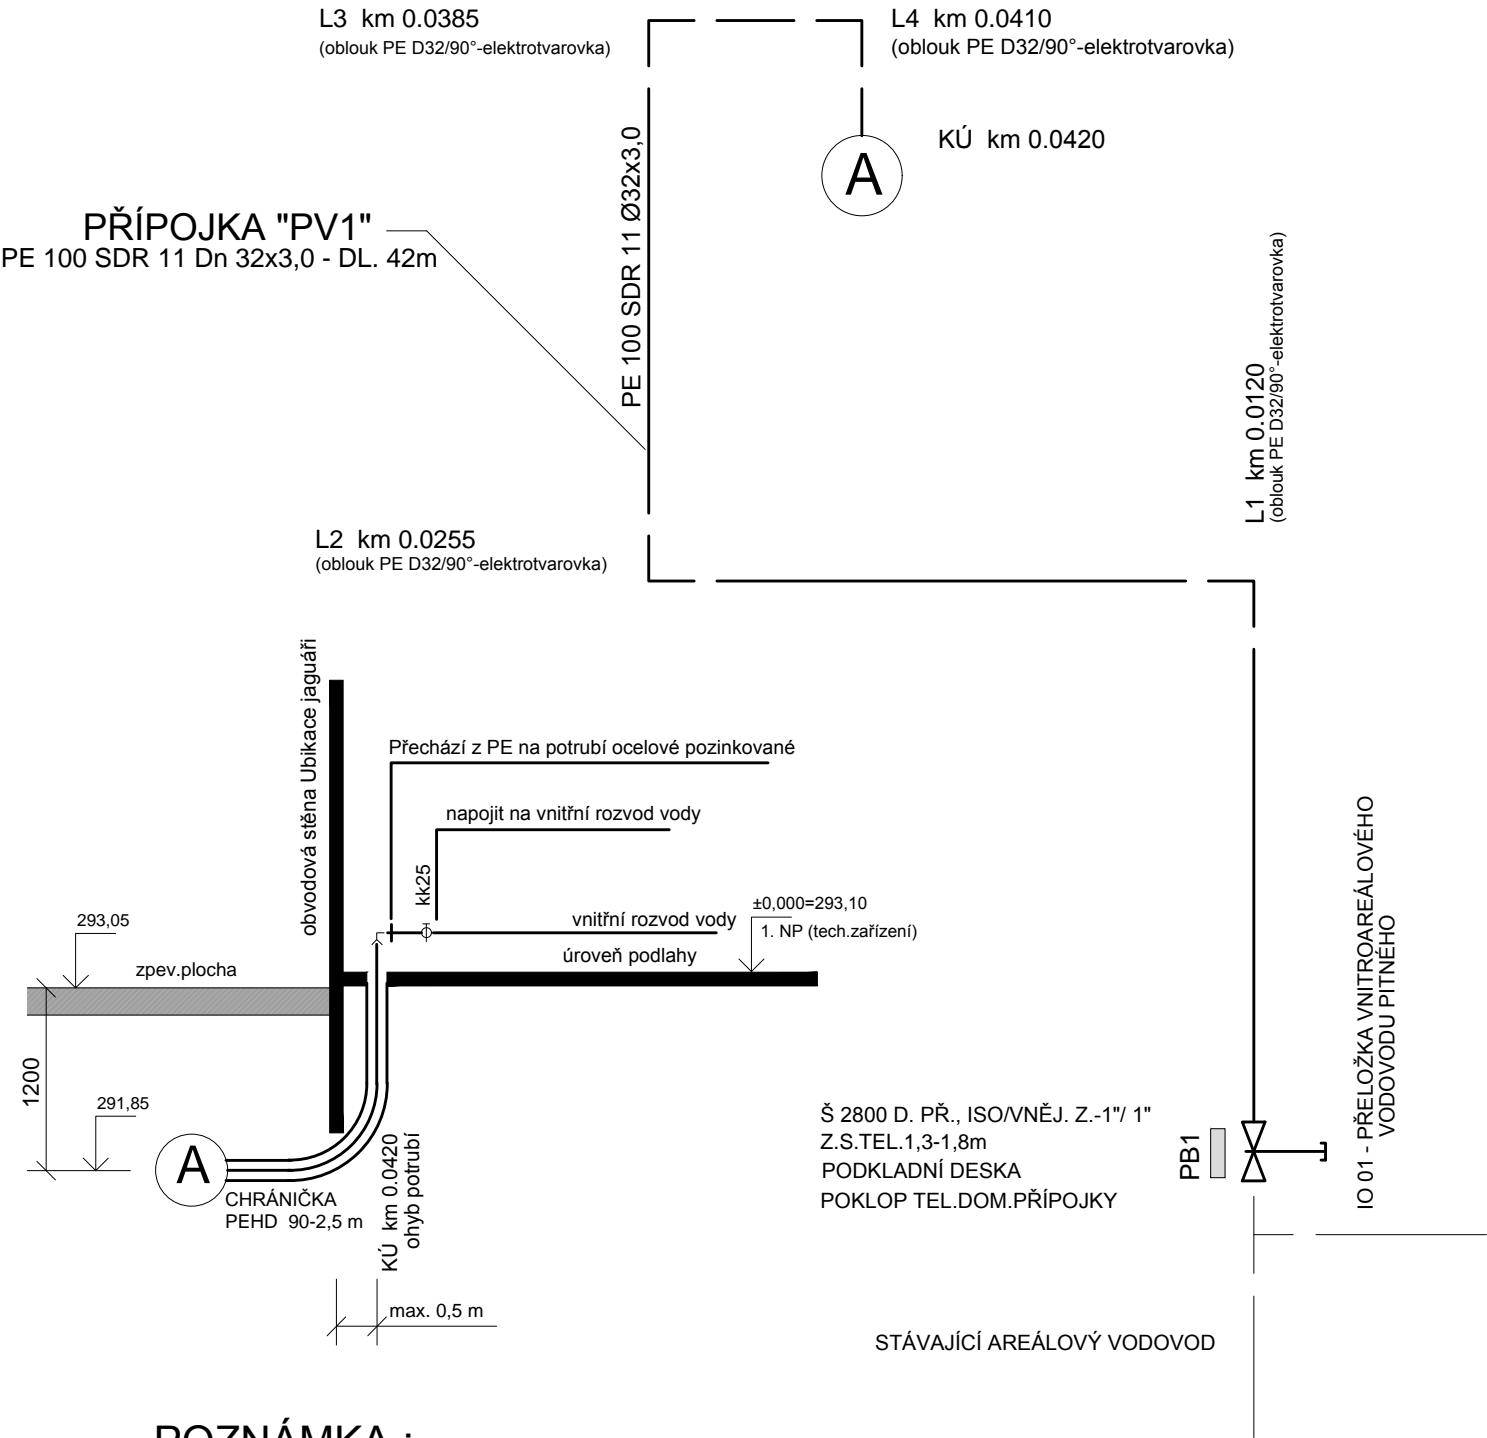



KLADÉČSKÉ SCHÉMA

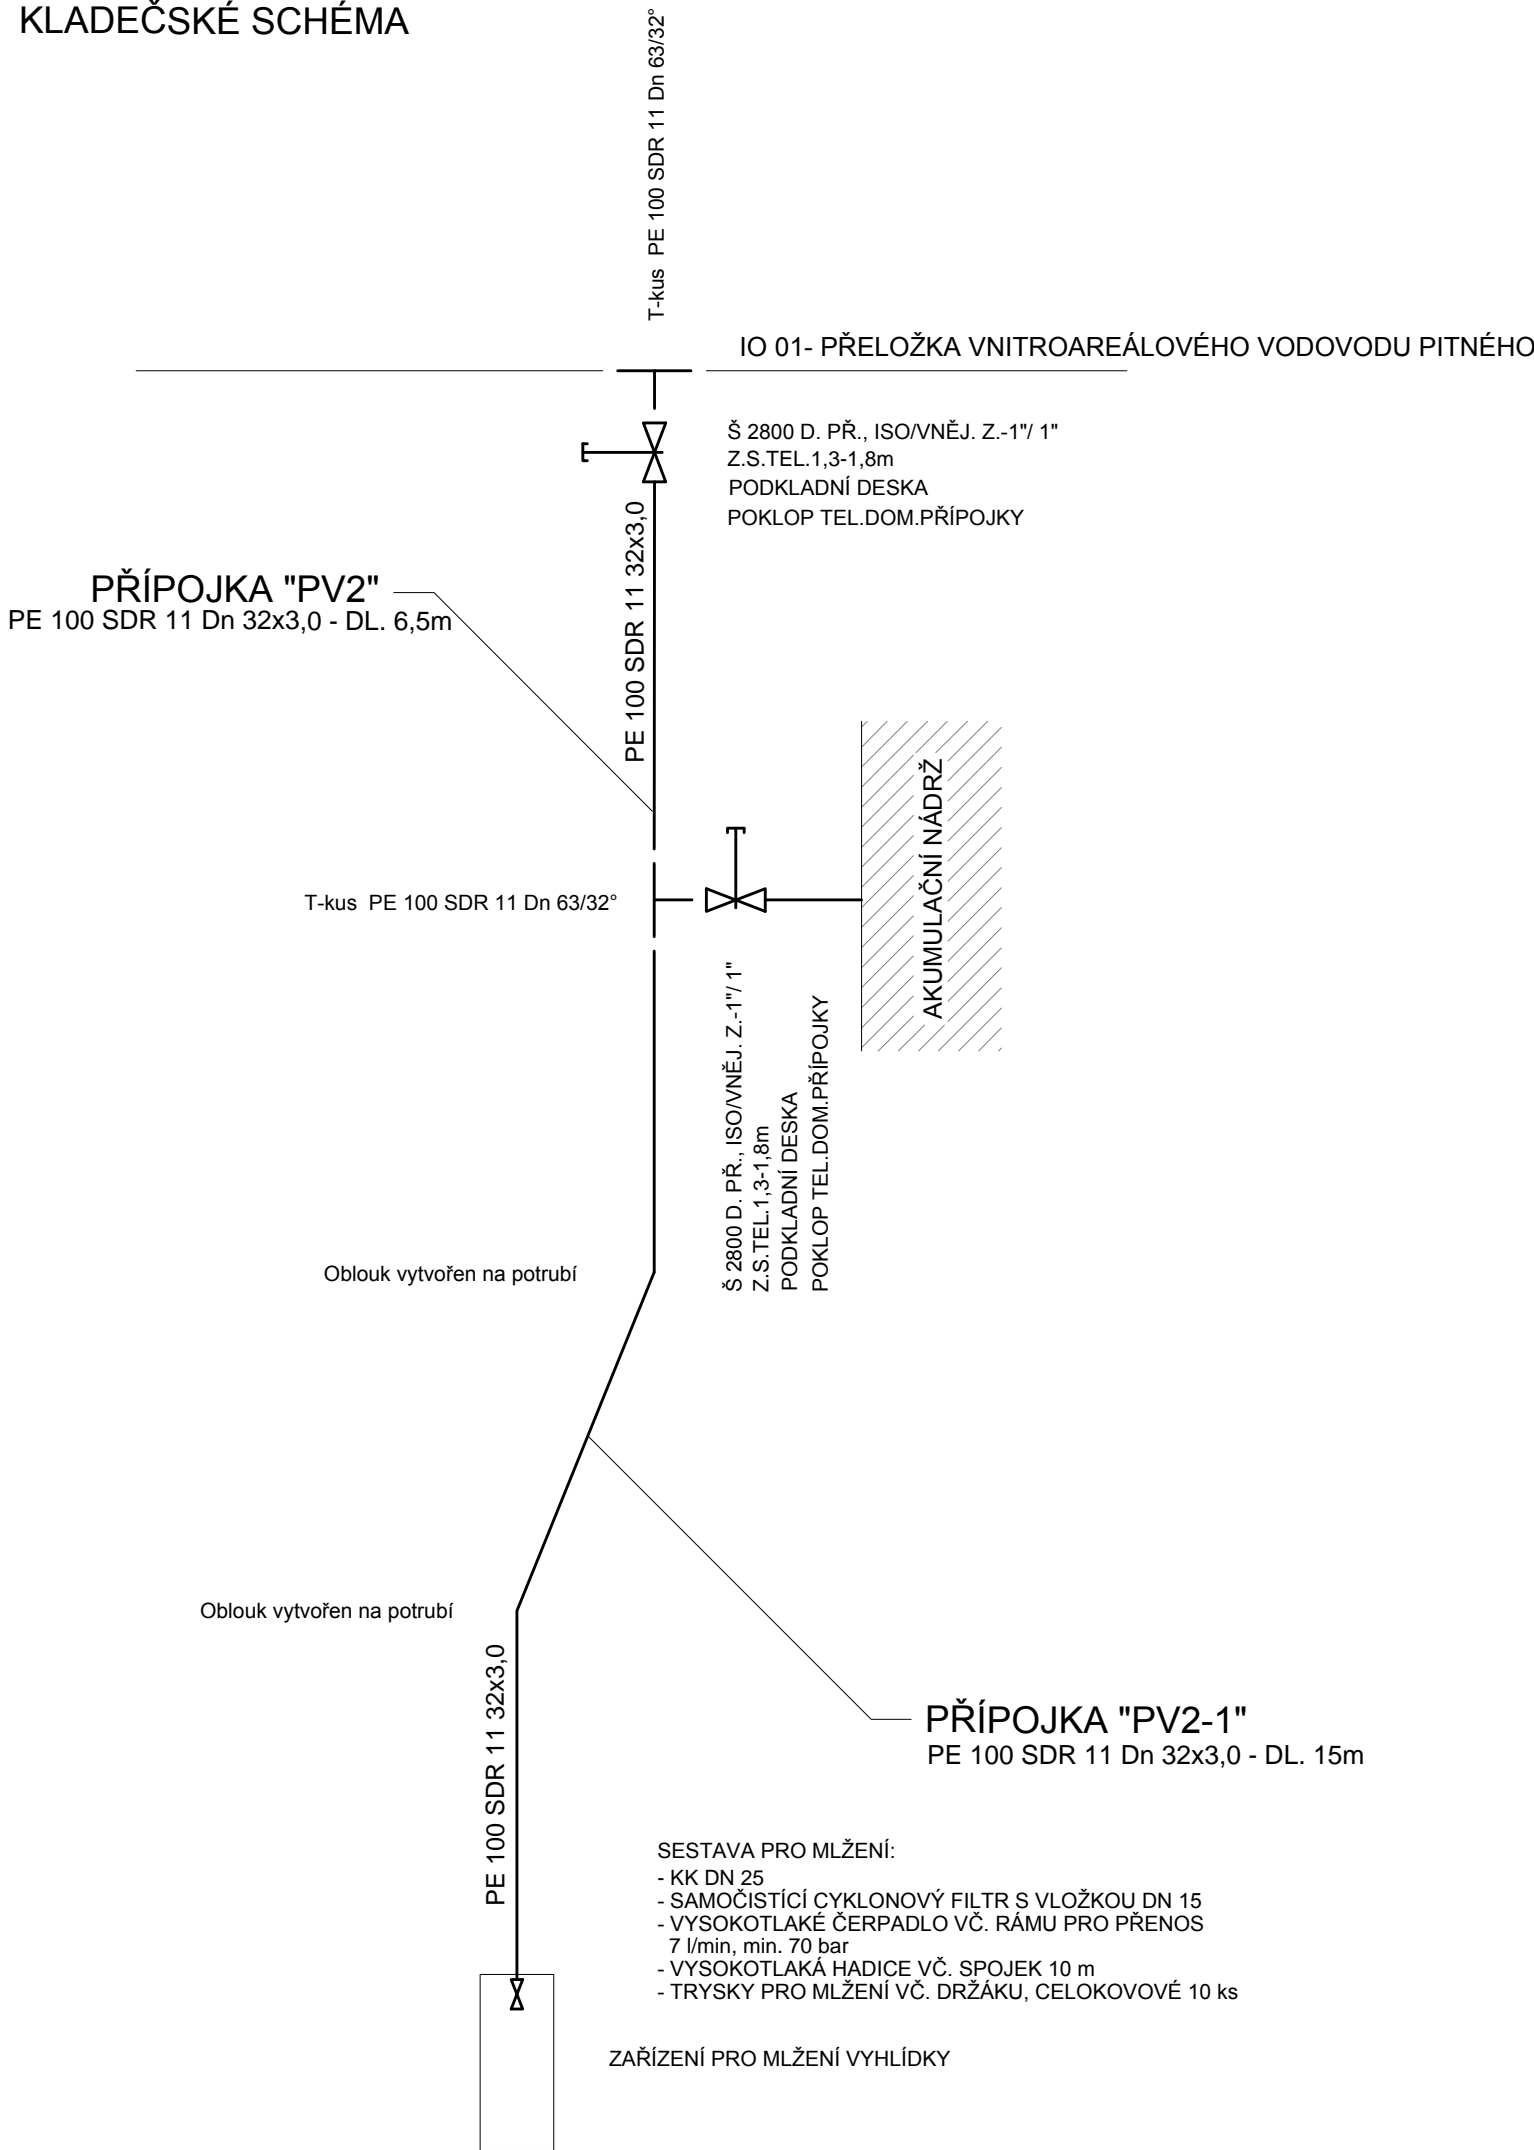

POZNÁMKA :

POTRUBÍ Z PE100 SDR11 Ø32x3,0 PRODLOUŽENO O 2,0 m PRO PROTAŽENÍ PŘES ZÁKLADY NAD ÚROVŇÍ PODLAHY V OBJEKTU, POTRUBÍ ULOŽENO V CHRÁNIČCE.  
CHRÁNIČKA UKONČENA 100 mm NAD ÚROVNÍ PODLAHY.

č. parc. 1602/1, 1607/1; k.ú. Štípa [670146]		±0,000 = 293,100 m n. m. Bpv				
AUTOR NÁVRHU: Ing. arch. Jan Brejcha Ing. arch. Veronika Sýkorová		VYPRACOVAL: MAREK FLEKAČ	ZODPOVĚDNÝ PROJEKTANT: MAREK FLEKAČ	GENERÁLNÍ PROJEKTANT: <div><b>Masak &amp; Partner</b></div> Ateliér Masák & Partner, s.r.o. Rooseveltova 39/575, 160 00 Praha 6 Bubeneč, IČ: 27086631		
HIP: Ing. arch. Jakub Masák						
STAVEBNÍK: ZOO a zámek Zlín-Lešná, příspěvková organizace Lukovská 112, 763 14 Zlín 12, IČ: 00090026					STUPEŇ PROJEKTU: DPS + DZS	Č. PARÉ:
AKCE:  <b>JAGUAR TREK (I. etapa)</b>					DATUM: 6/2019	
					MĚŘÍTKO: N	
ČÁST: DOKUMENTACE TECHNICKÝCH A TECHNOLOGICKÝCH ZAŘÍZENÍ					ČÁST: D.2	
INŽ. OBJEKT: IO 06 - VNITROAREÁLOVÁ PŘÍPOJKA VODY					OZN. IO: IO 06	
VÝKRES: KLADEČSKÉ SCHÉMA					Č. VÝKRESU: <b>D.2.6-02</b>	