
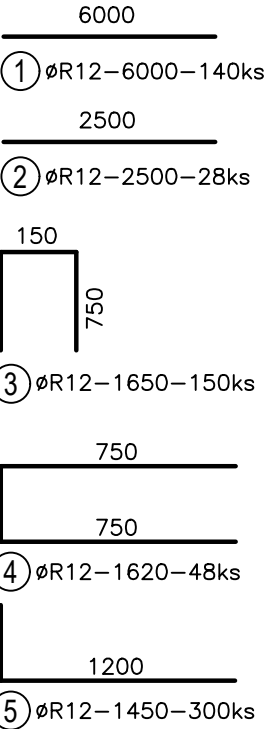


OPĚRNÁ ZEď
VÝKRES VÝSTUŽE PODĚLNĚ STĚNY

M 1:50

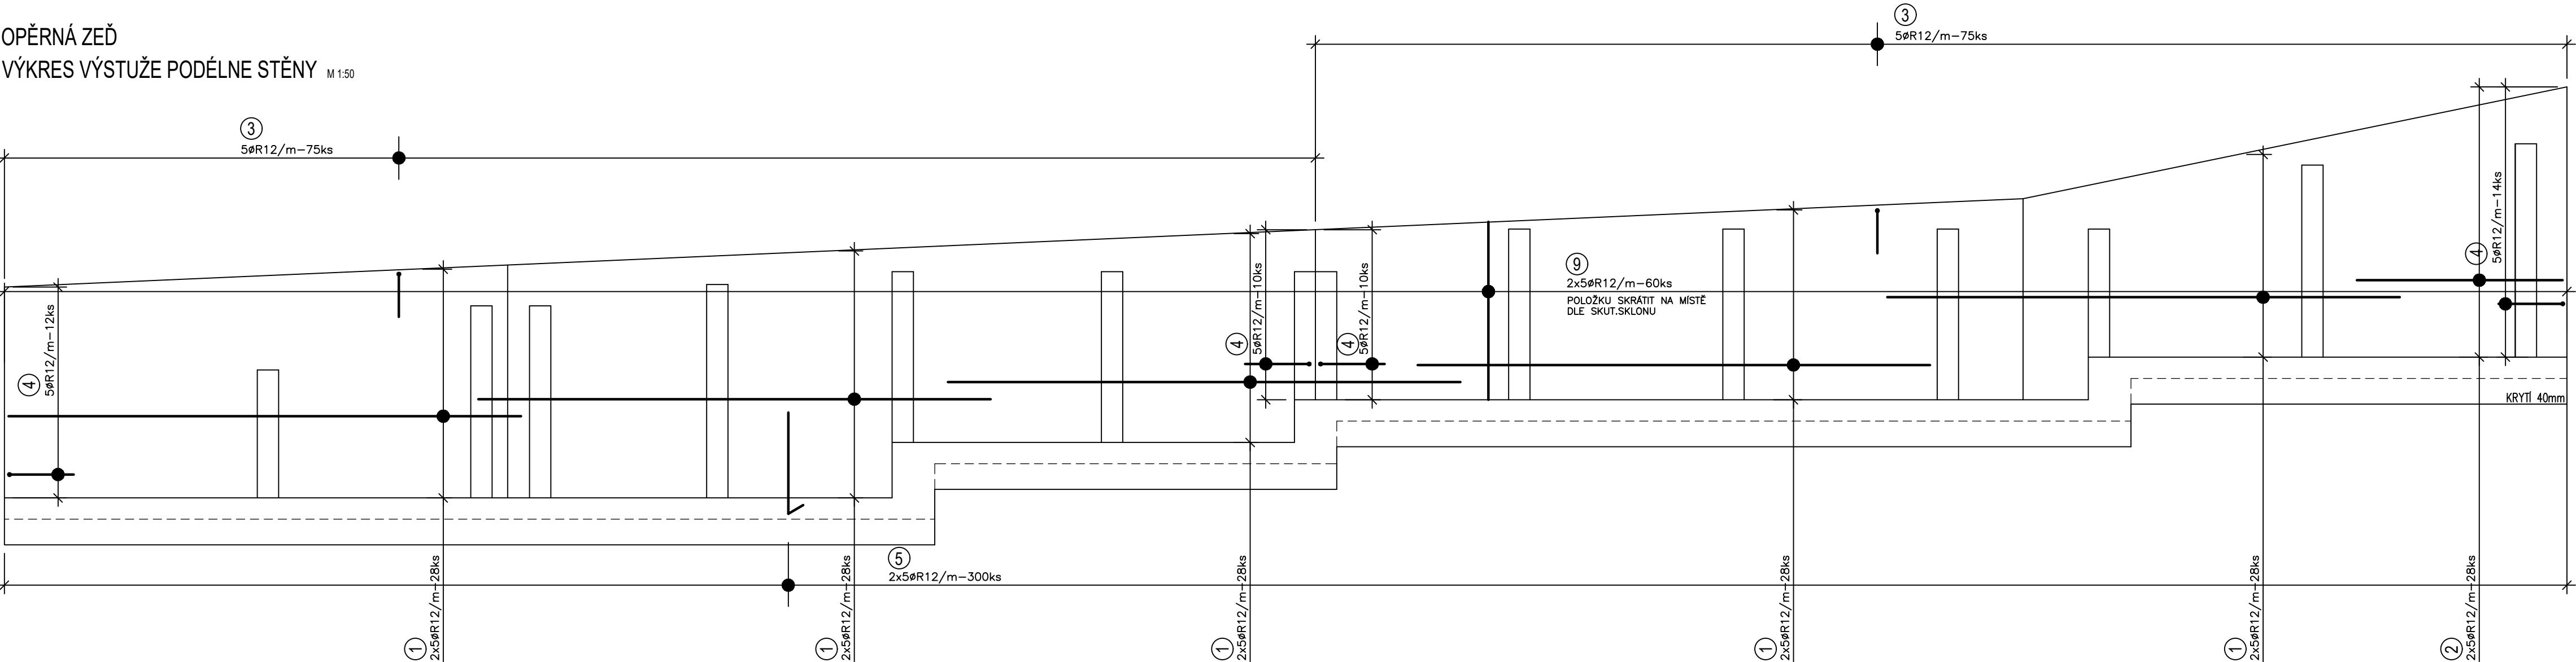

VÝKAZ VÝSTUŽE								
PRVOK	POL.	Ø	DLŽKA [m]	KS	DLŽKA – bm			
					B500B /R/			
					ØR8	ØR12	ØR14	ØR16
VÝKAZ VÝSTUŽE POĎELNĚ OPĚRNĚ STĚNY	1	R12	6,00	140		840,00		
	2	R12	2,50	28		70,00		
	3	R12	1,65	150		247,50		
	4	R12	1,62	46		74,50		
	5	R12	1,45	300		435,00		
CELKOM			m	–	1667,0	–	–	–
HMOTNOST CELKOM			kg/m	0.395	0.888	1.208	1,578	
			kg	–	1480,30	–	–	–
			kg		1480,30			

VŠECHNY ROZMĚRY KONTROLOVAT NA STAVBĚ !!! VŠECHNY NESROVNALOSTI V PD KONZULTOVAT SE STATIKEM !!! ±0,000 = 273,000 m n. m. Bpv

AUTOR NÁVRHU: Ing. arch. Jan Brejcha Ing. arch. Veronika Sýkorová		VYPRACOVAL: Ing.Pavol Kohutiar	ZODPOVĚDNÝ PROJEKTANT: Ing.Pavol Kohutiar	<div>GENERÁLNÍ PROJEKTANT:</div> <div><div><div><div></div><div></div><div></div></div><div>Masak & Partner</div></div></div> <div>Ateliér Masák & Partner, s.r.o. Rooseveltova 39/575, 160 00 Praha 6 Bubeneč, IČ: 27086631</div>
HIP: Ing. arch. Jakub Masák				
STAVEBNÍK: ZOO a zámek Zlín-Lešná, příspěvková organizace Lukovská 112, 763 14 Zlín 12, IČ: 00090026		STUPEŇ PROJEKTU: DPS+DZS		Č. PARÉ:
AKCE:		DATUM: 10/2019		
NOVÁ TRASA PRO VLÁČEK		MĚŘITKO: M 1:50		
ČÁST: DOKUMENTACE STAVEBNÍHO A INŽENÝRSKÉHO OBJEKTU		ČÁST: D.1		
PODČÁST: STAVEBNĚ KONSTRUKČNÍ ŘEŠENÍ		PODČÁST: D.1.2		
VÝKRES: OPĚRNÁ ZEď - VÝKRES VÝSTUŽE PODÉLNÉ STĚNY		Č. VÝKRESU: D.1.2.b.3		