


# CENTRUM SPOLEČENSKÉHO A SPOLKOVÉHO ŽIVOTA OBCE JASENNÁ - BESEDA JASENNÁ

## C.1 SITUAČNÍ VÝKRES ŠIRŠÍCH VZTAHŮ

M 1:1000

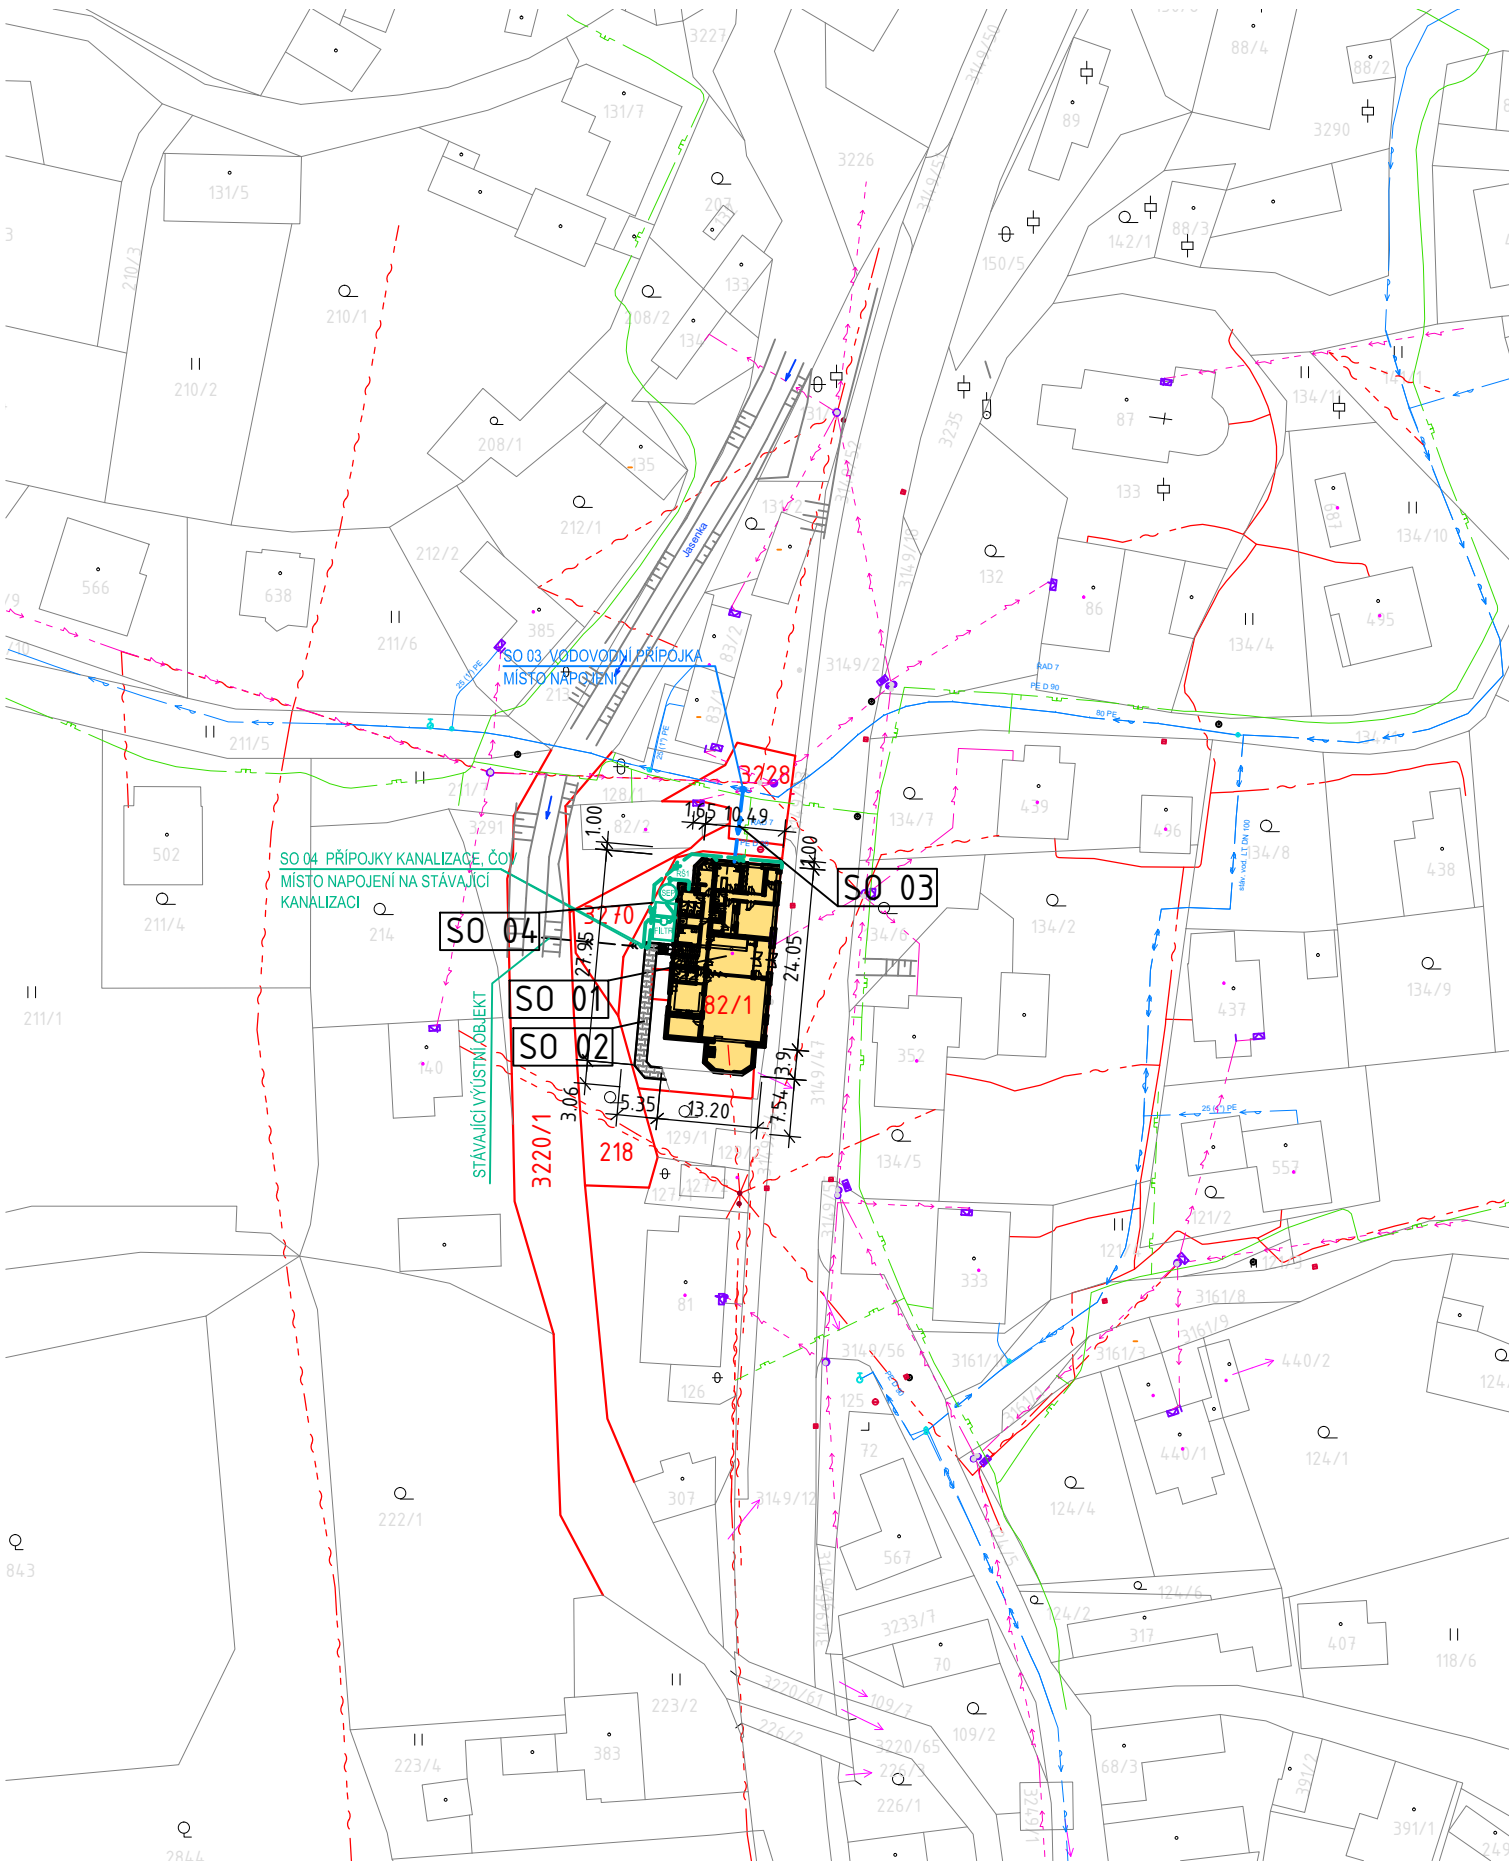

### OBJEKTOVÁ SOUSTAVA

- SO 01 SPOLEČENSKÝ DŮM
- SO 02 KOMUNIKACE A ZPEVNĚNÉ PLOCHY
- SO 03 VODOVODNÍ PŘÍPOJKA
- SO 04 PŘÍPOJKY KANALIZACE, ČOV

### LEGENDA:

- SPOLEČENSKÝ DŮM
- HRANICE ŘEŠENÝCH PARCEL
- HRANICE PARCEL
- BETONOVÁ DLAŽBA - POCHOZÍ
- ČÍSLO PARCELY
- ČÍSLO ŘEŠENÉ PARCELY

### LEGENDA INŽENÝRSKÝCH SÍTÍ:

- STÁVAJÍCÍ
- NOVÉ
- ROZVOD STL PLYNU
- ROZVOD ELEKTŘINY NN
- ROZVOD PITNÉ VODY
- SDĚLOVACÍ VEDENÍ
- VODOVODNÍ PŘÍPOJKA - Ø40x3,7mm; PE 100; SDR11, dl. 10,97m
- PŘÍPOJKA SPLAŠKOVÉ KANALIZACE - PVC KG 150, dl. 12,33m
- PŘÍPOJKA DEŠŤOVÉ KANALIZACE - PVC KG 125, dl. 31,41m

±0,000 = 375,670 m n. m.

Investor:	Generální dodavatel:
Centrum společenského a spolkového života obce Jasenná – Beseda Jasenná	
Místo stavby:	k. ú. Jasenná na Moravě [657689], parc. č. st. 82/1

Generální projektant:	KORT CZ s.r.o. +420 608 278 252 www.kort.cz Projektční a realizační činnost ve výstavbě Energetika staveb		
Hlavní inženýr projektu:	Autor stavby:	Kreslil:	Kontroloval:
Ing. Arch. Ivo Koudelka	Ing. Arch. Kateřina Koudelková		
Číslo zakázky:			K2a_004_15022019

Zpracovatel dílu:	ING. ARCH. K. KOUDELKOVÁ ING. ARCH. IVO KOUDELKA 688 01 Uherský Brod, Hradištská 35 tel.: 572637407, e-mail: k2@arch.cz mobil: 603204279		
Odpovědný projektant:	Projektant:	Kreslil:	Kontroloval:
Ing. Arch. Ivo Koudelka	David Plessner	David Plessner	Ing. Arch. Ivo Koudelka
Číslo zakázky:			

Stavba:		Stupeň PD:	Realizační dokumentace stavby
Centrum společenského a spolkového života obce Jasenná – Beseda Jasenná		Formát:	A3
Objekt, provozní celek:		Měřítko:	1:500
Díl:		Datum:	02/2019
C SITUAČNÍ VÝKRESY		Číslo zakázky:	K2a_004_15022019
Název výkresu:		Číslo archivní:	
C.1 SITUAČNÍ VÝKRES ŠIRŠÍCH VZTAHŮ		Číslo výkresu:	C.1