


CENTRUM SPOLEČENSKÉHO A SPOLKOVÉHO ŽIVOTA OBCE JASENNÁ - BESEDA JASENNÁ
ŘEZ C-C' - NOVÝ STAV

M 1:50

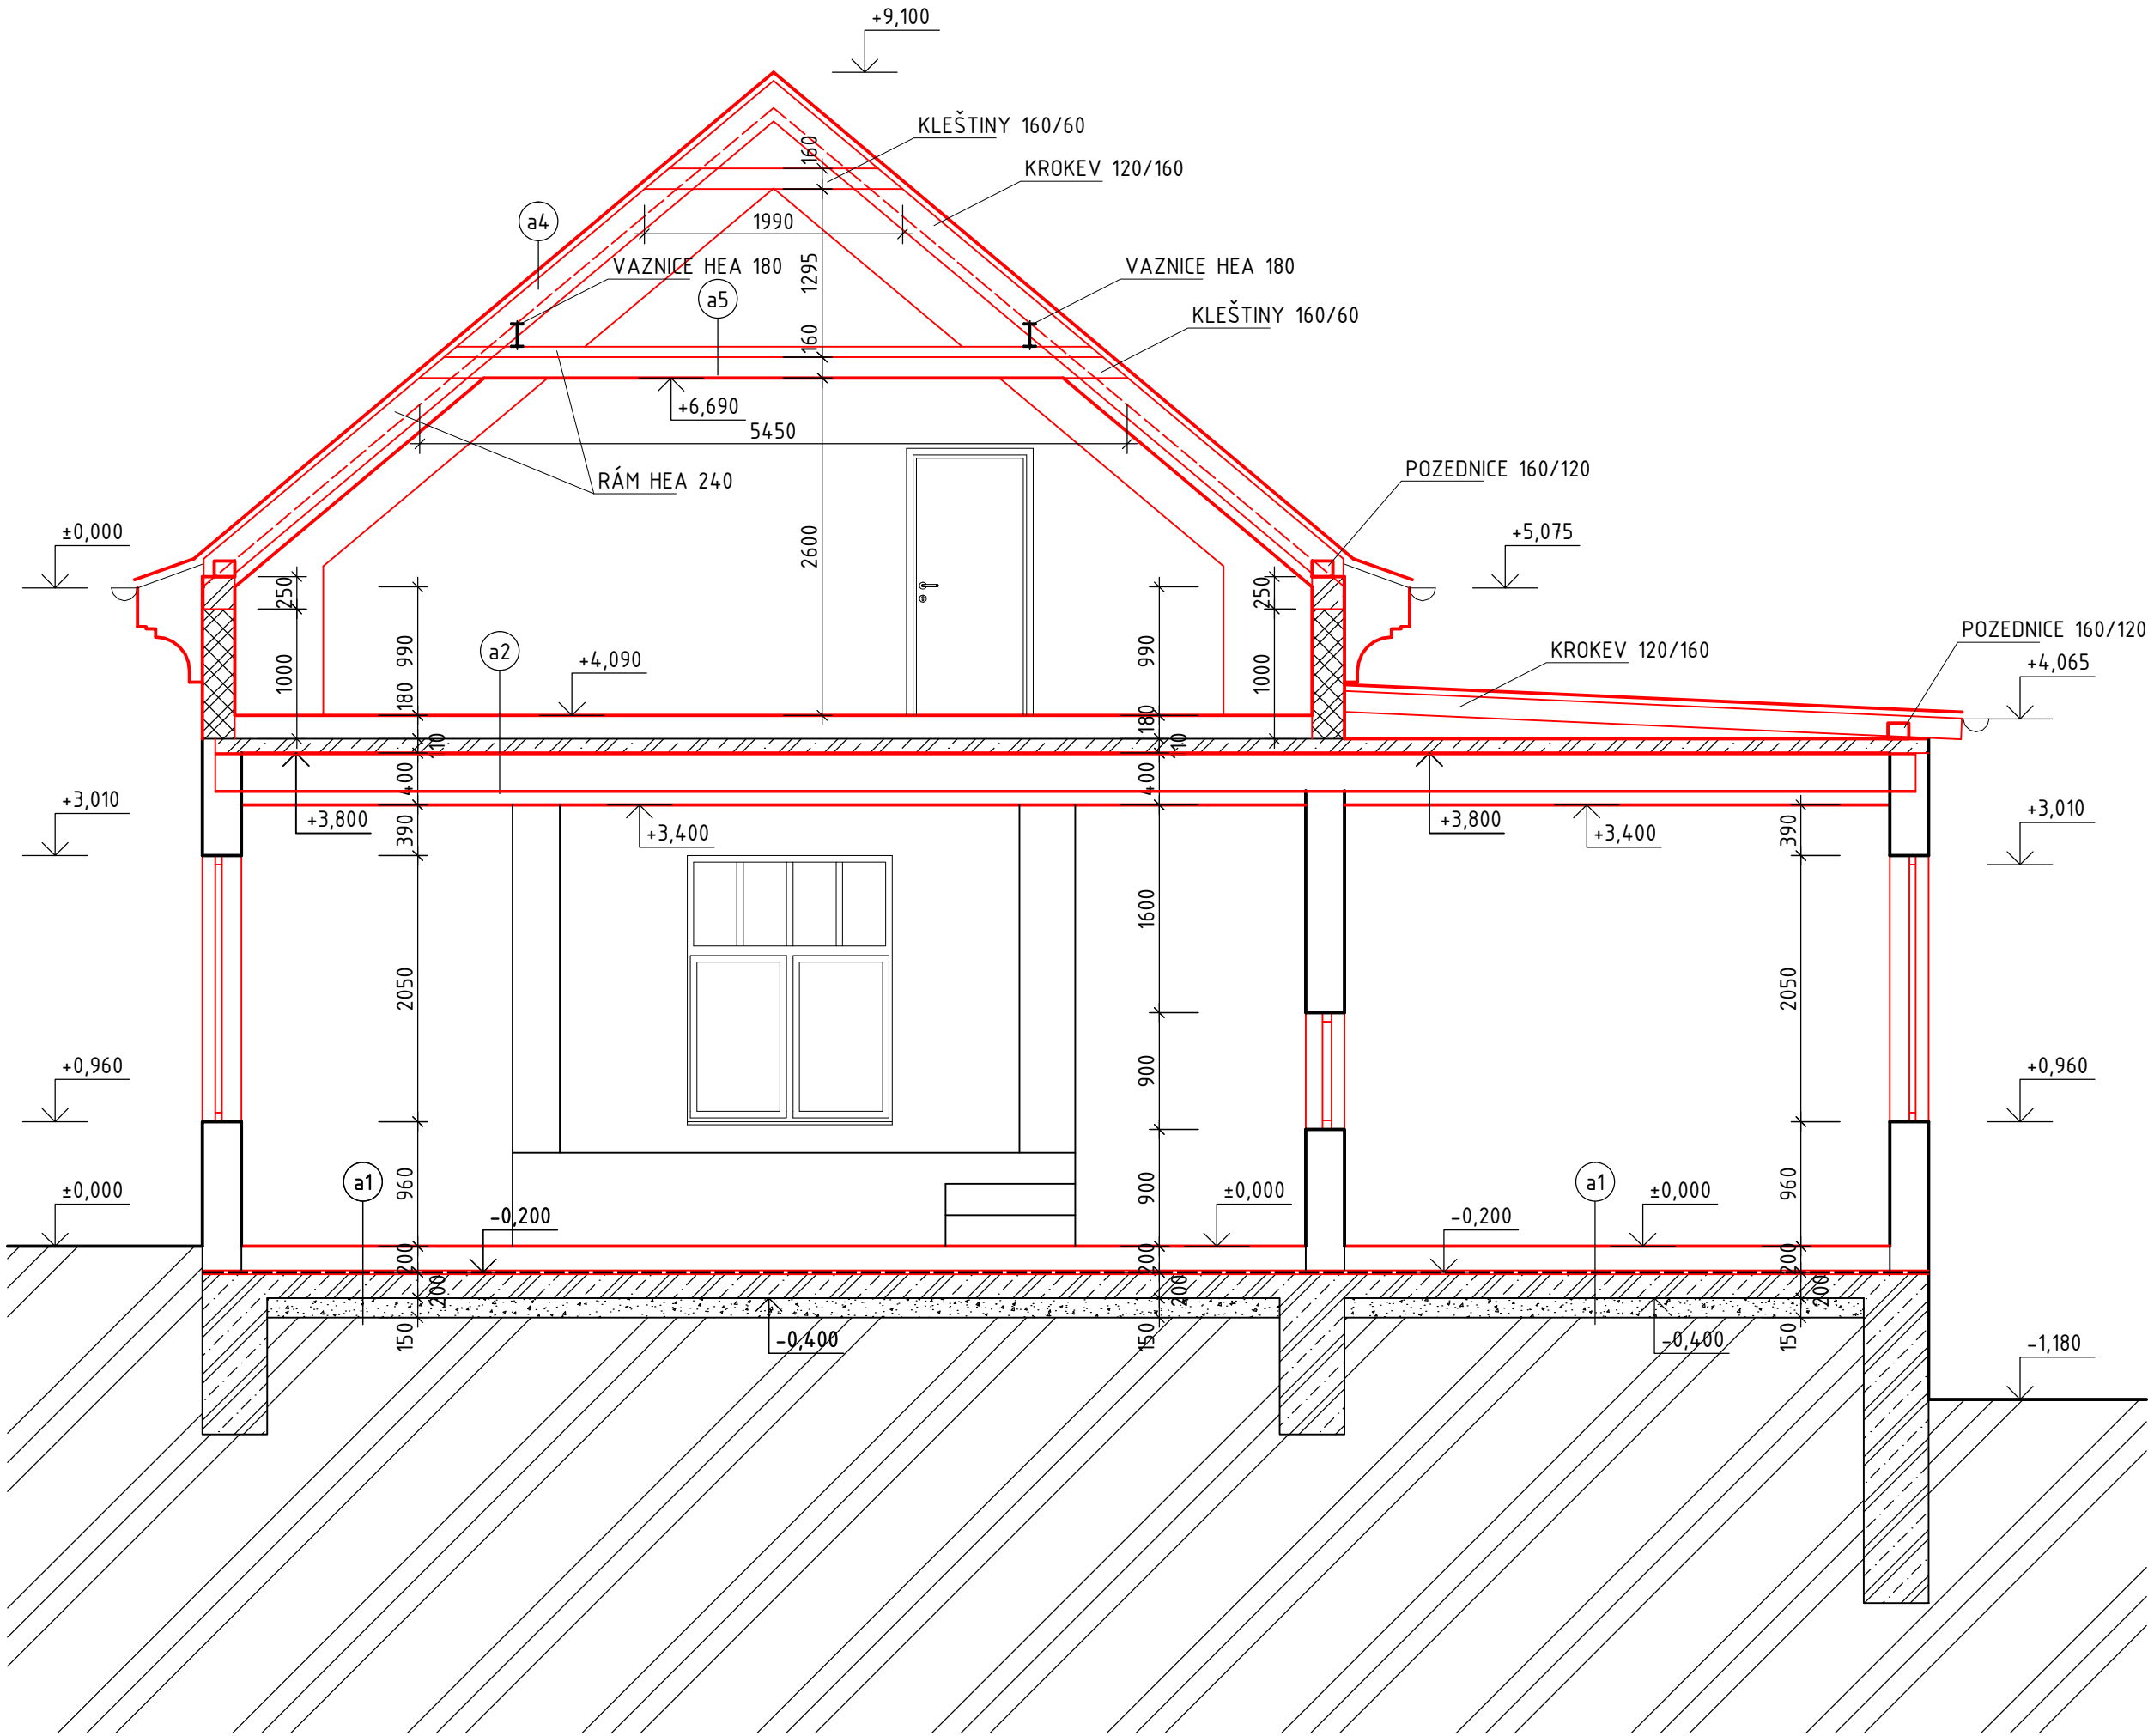

LEGENDA HMOT:

- STÁVAJÍCÍ SMÍŠENÉ ZDIVO
- STÁVAJÍCÍ ŽB KONSTRUKCE
- STÁVAJÍCÍ DŘEVĚNÉ KONSTRUKCE
- ZEMINA
- NOVÉ ZDIVO Z KERAMICKÝCH TVÁRNIC TL. 250mm a 300mm
- NOVÉ ZDIVO Z KERAMICKÝCH PŘÍČKOVEK TL. 100mm a 150mm


a1 PODLAHA NA TERÉNU 1NP - KERAMICKÁ DLAŽBA - POCHOZÍ

- NÁŠLAPNÁ VRSTVA, KERAMICKÁ DLAŽBA, TL. 8 mm
- FLEXIBILNÍ LEPIDLO, TL. 2 mm
- ROZNÁŠECÍ VRSTVA - LITÝ CEMENTOVÝ POTĚR, TL. 50 mm
- SEPARAČNÍ VRSTVA - PE FOLIE (2 VRSTVY), S PŘELEPENÝMI SPOJI,
- TEPELNÁ IZOLACE EPS 150 S, TL. 140 mm
- HYDROIZOLACE - HORNÍ VRSTVA, SBS MODIFIKOVANÝ ASFALTOVÝ PÁS S VLOŽKOU ZE SKLENĚNÉ TKANINY, PLNOPLOŠ. NATAVENÝ,
- HYDROIZOLACE - PODKLADNÍ VRSTVA, OXIDOVANÝ ASFALTOVÝ PÁS S VLOŽKOU ZE SKLENĚNÉ ROHOŽE, PLNOPLOŠNĚ NATAVENÝ,
- PENETRAČNÍ ASFALTOVÁ EMULZE
- PODKLADNÍ BETON C20/25, XC2, TL. 200 mm
- HUTNĚNÝ NÁSYP FRAKCE 32/64 mm + GEOTEXTILIE MIN. 300g/m2, TL. 150 mm
- PŮVODNÍ TERÉN

a2 PODLAHA 2.NP - KERAMICKÁ DLAŽBA - POCHOZÍ

- NÁŠLAPNÁ VRSTVA, KERAMICKÁ DLAŽBA, TL. 8 mm
- FLEXIBILNÍ LEPIDLO, TL. 2 mm
- ROZNÁŠECÍ VRSTVA - LITÝ CEMENTOVÝ POTĚR, TL. 50 mm
- SEPARAČNÍ VRSTVA - PE FOLIE (2 VRSTVY), S PŘELEPENÝMI SPOJI,
- TEPELNÁ IZOLACE EPS 150 S, TL. 120 mm
- HYDROIZOLACE - HORNÍ VRSTVA, SBS MODIFIKOVANÝ ASFALTOVÝ PÁS S VLOŽKOU ZE SKLENĚNÉ TKANINY, PLNOPLOŠ. NATAVENÝ,
- HYDROIZOLACE - PODKLADNÍ VRSTVA, OXIDOVANÝ ASFALTOVÝ PÁS S VLOŽKOU ZE SKLENĚNÉ ROHOŽE, PLNOPLOŠNĚ NATAVENÝ,
- PENETRAČNÍ ASFALTOVÁ EMULZE
- STROPNÍ ŽELEZOBETONOVÁ DESKA, BETON C 20/25, XC-2, NA TRAPÉZOVÝ PLECH
- OCELOVÉ NOSNIKY IPE 300
- DUTINA - PROSTOR NAD SDK KAZETOVÝM PODHLEDEM, NOSNÝ FeZn ROŠT PODHLEDU
- VÝPLŇ TEPELNOU IZOLACÍ Z MINERÁLNÍCH VLÁKEN
- SDK PODHLED

±0,000 = 375,670 m n. m.

Investor:				Generální dodavatel:	
Centrum společenského a spolkového života obce Jasenná – Beseda Jasenná					
Místo stavby:				k. ú. Jasenná na Moravě (657689), parc. č. st. 82/1	
Generální projektant:					
Hlavní inženýr projektu:	Autor stavby:	Kreslil:	Kontroloval:	 KORT CZ s.r.o. +420 608 278 252 www.kort.cz Projektční a realizační činnost ve výstavbě Energetika staveb	
Ing. Arch. Ivo Koudełka	Ing. Arch. Kateřina Koudełková				
				Číslo zakázky:	
				K2a_004_15022019	
Zpracovatel dílu:				 ING. ARCH. K. KOUDELKOVÁ ING. ARCH. IVO KOUDELKA 688 01 Uherský Brod, Hradištská 35 tel.: 572637407, e-mail: k2@arch.cz mobil: 603204279	
Odpovědný projektant:	Projektant:	Kreslil:	Kontroloval:		
Ing. Arch. Ivo Koudełka	David Plessner	David Plessner	Ing. Arch. Ivo Koudełka		
				Číslo zakázky:	

Stavba:	Centrum společenského a spolkového života obce Jasenná – Beseda Jasenná	Stupeň PD:	Realizační dokumentace stavby
		Formát:	A2
		Měřítko:	1:50
Objekt, provozní celek:	SO 01 SPOLEČENSKÝ DŮM	Datum:	02/2019
Díl:	D.1.1 ARCHITEKTONICKO - STAVEBNÍ ŘEŠENÍ	Číslo zakázky:	K2a_004_15022019
Název výkresu:	ŘEZ C-C' - NOVÝ STAV	Číslo archivu:	
		Číslo výkresu:	D.1.1.13