OK STŘECHY
M 1:50

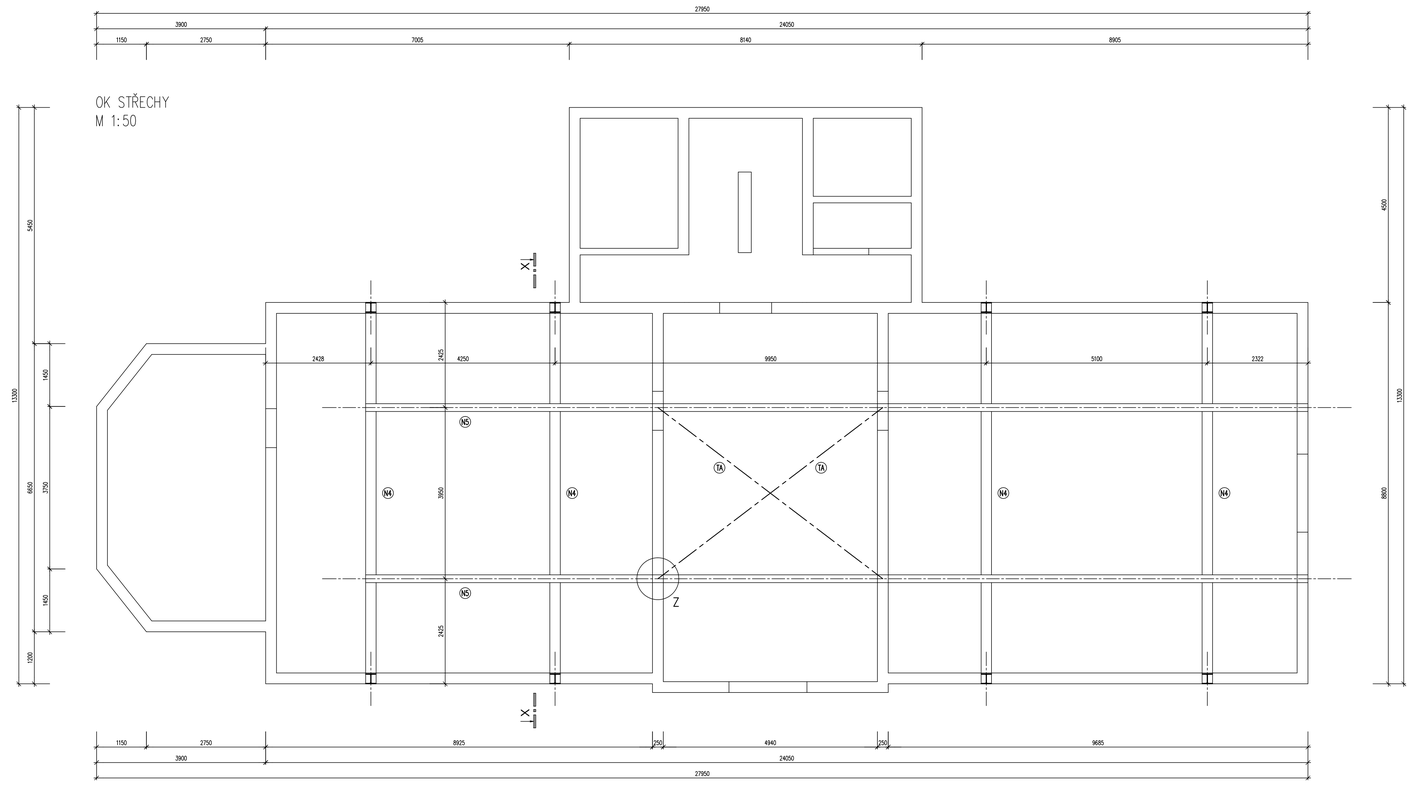

DETAIL KP2 – KOTVENÍ DO VĚNCE
M 1:20

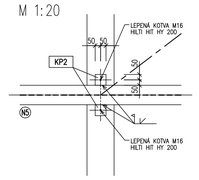

LEGENDA

- N4 – HEA 240 – RÁM STŘEŠNÍ KONSTRUKCE
- N5 – HEA 180 – 21,74m
- TA – TÁHLO Ø20 + NAPÍNÁK – 6,53m
- KP2 – KOTEVNÍ PRVEK P10–100x100 – 8ks

OK STŘECHY – ŘEZ X–X
M 1:50

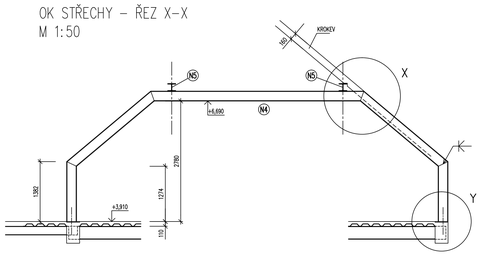

DETAIL X – STŘEŠNÍ RÁM
M 1:20

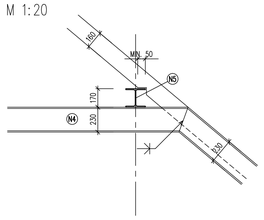

DETAIL Y – STŘEŠNÍ RÁM
M 1:20

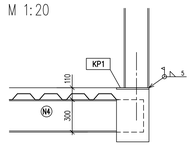

VĚNEC POD POZEDNICÍ
M 1:20

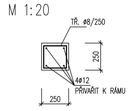

±0,000 = 375,670 m n. m.

Investor: Centrum společenského a spolkového života obce Jasenná – Beseda Jasenná	Generální dodavatel:
Místo stavby: k. ú. Jasenná na Moravě [657689], parc. č. st. 82/1	

Generální projektant:			
Hlavní stavební projektu:	Autor stavby:	Kreslil:	Kontroloval:
Ing. Arch. Ivo Koudelka	Ing. Arch. Kateřina Koudelková		

KORT CZ s.r.o.
+420 608 278 252 www.kort.cz
Projektová a realizační činnost ve výstavbě
Energetická závěrů
Číslo zakázky: K2a_004_15022019

Zpracovatel dílu:			
Odpovědný projektant:	Projektant:	Kreslil:	Kontroloval:
Ing. Arch. Ivo Koudelka	David Plessner	David Plessner	Ing. Arch. Ivo Koudelka

ING. ARCH. K. KOUDELKOVÁ
ING. ARCH. IVO KOUDELKA
688 01 Uherský Brod, hradišťská 35
tel.: 572812403, e-mail: K2@arch.cz
mobil: 603724719
Číslo zakázky:

Zpracovatel dílu:			
Odpovědný projektant:	Projektant:	Kreslil:	Kontroloval:
Ing. Radek Pazdera	Ing. Radek Pazdera	Dana Pazderová	Ing. Radek Pazdera

ING. RADEK PAZDERA
Nerudova 2274
688 01 Uherský Brod
tel.: 724151403, e-mail: r.pazdera@seznam.cz
ičo: 46194720
Číslo zakázky: 09-19

Stavba: Centrum společenského a spolkového života obce Jasenná – Beseda Jasenná	Stupeň PD:	DPS
	Formát:	A1
	Měřítko:	1:50
Objekt, provozní celek: SO 01 SPOLEČENSKÝ DŮM	Datum:	09/2019
	Číslo zakázky:	K2a_004_15022019
Díl: D.1.2 STAVEBNĚ - KONSTRUKČNÍ ŘEŠENÍ	Číslo archivní:	
Název výkresu: OK STŘECHY	Číslo výkresu:	D.1.2.05