



LEGENDA MÍSTNOSTÍ:

OZN.	NÁZEV MÍSTNOSTI	PLOCHA [m²]	PODLAHA	STĚNY	POZNÁMKA
0.01	SKLEP	20.53	BETONOVÁ MAZANINA	OMÍTKA, MALBA	
0.02	SCHODIŠŤOVÝ PROSTOR	4.79	BETONOVÁ MAZANINA	OMÍTKA, MALBA	
0.03	SKLEP	28.55	BETONOVÁ MAZANINA	BEZ POVRCHOVÉ ÚPRAVY	

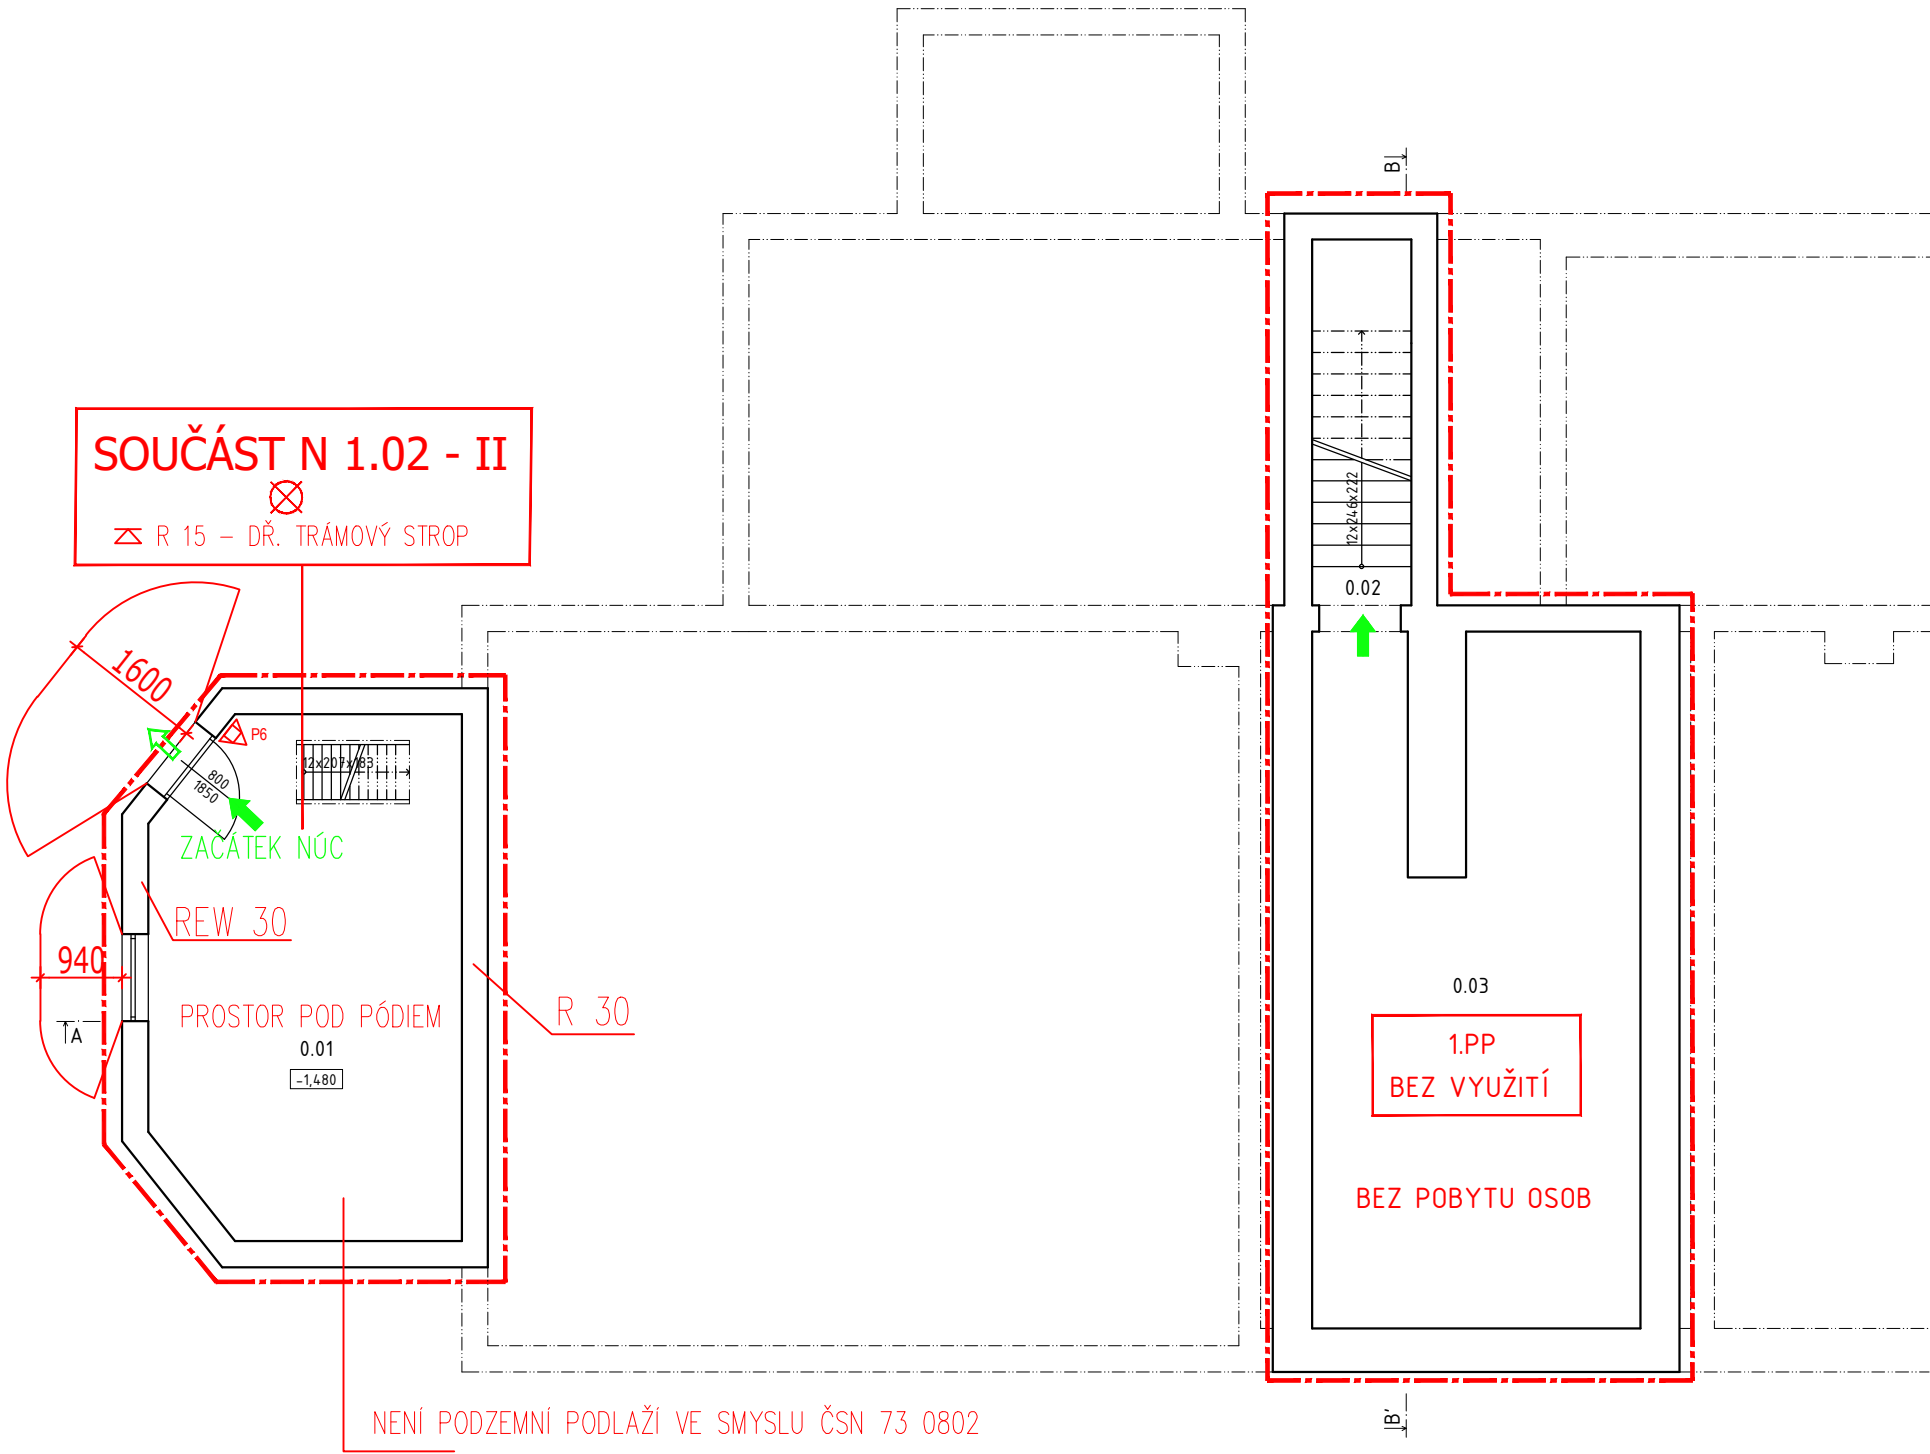

±0,000 = 375,560 m n. m.

Investor:				Generální dodavatel:	
Centrum společenského a spolkového života obce Jasenná – Beseda Jasenná					
Místo stavby:				k. ú. Jasenná na Moravě [657689], parc. č. st. 82/1	
Generální projektant:				<div></div> <div>ING. ARCH. K. KOUDELKOVÁ ING. ARCH. IVO KOUDELKA 688 01 Uherský Brod, Hradištská 35 tel.: 572637407, e-mail: k2@arch.cz mobil: 603204279</div>	
Hlavní inženýr projektu:	Autor stavby:	Kreslí:	Kontroloval:		
Ing. Arch. Ivo Koudełka	Ing. Arch. Kateřina Koudełková				
				Číslo zakázky:	
				K2a_004_15022019	
Zpracovatel dílu: D.1.3. – POŽÁRNĚ BEZPEČNOSTNÍ ŘEŠENÍ					
Odpovědný projektant:	Projektant:	Kreslí:	Kontroloval:		
Ing. Tomáš Strýček		Ing. Tomáš Strýček			
				Číslo zakázky:	
Stavba:				Stupeň PD:	Dok. pro vydání SP
				Formát:	2xA4
				Měřítko:	1:100
Objekt, provozní celek:				Datum:	05/2019
Díl:				Číslo zakázky:	K2a_004_15022019
				Číslo archivní:	
Název výkresu:				Číslo výkresu:	D.1.3.2
PŮDORYS 1.PP - PBŘ					