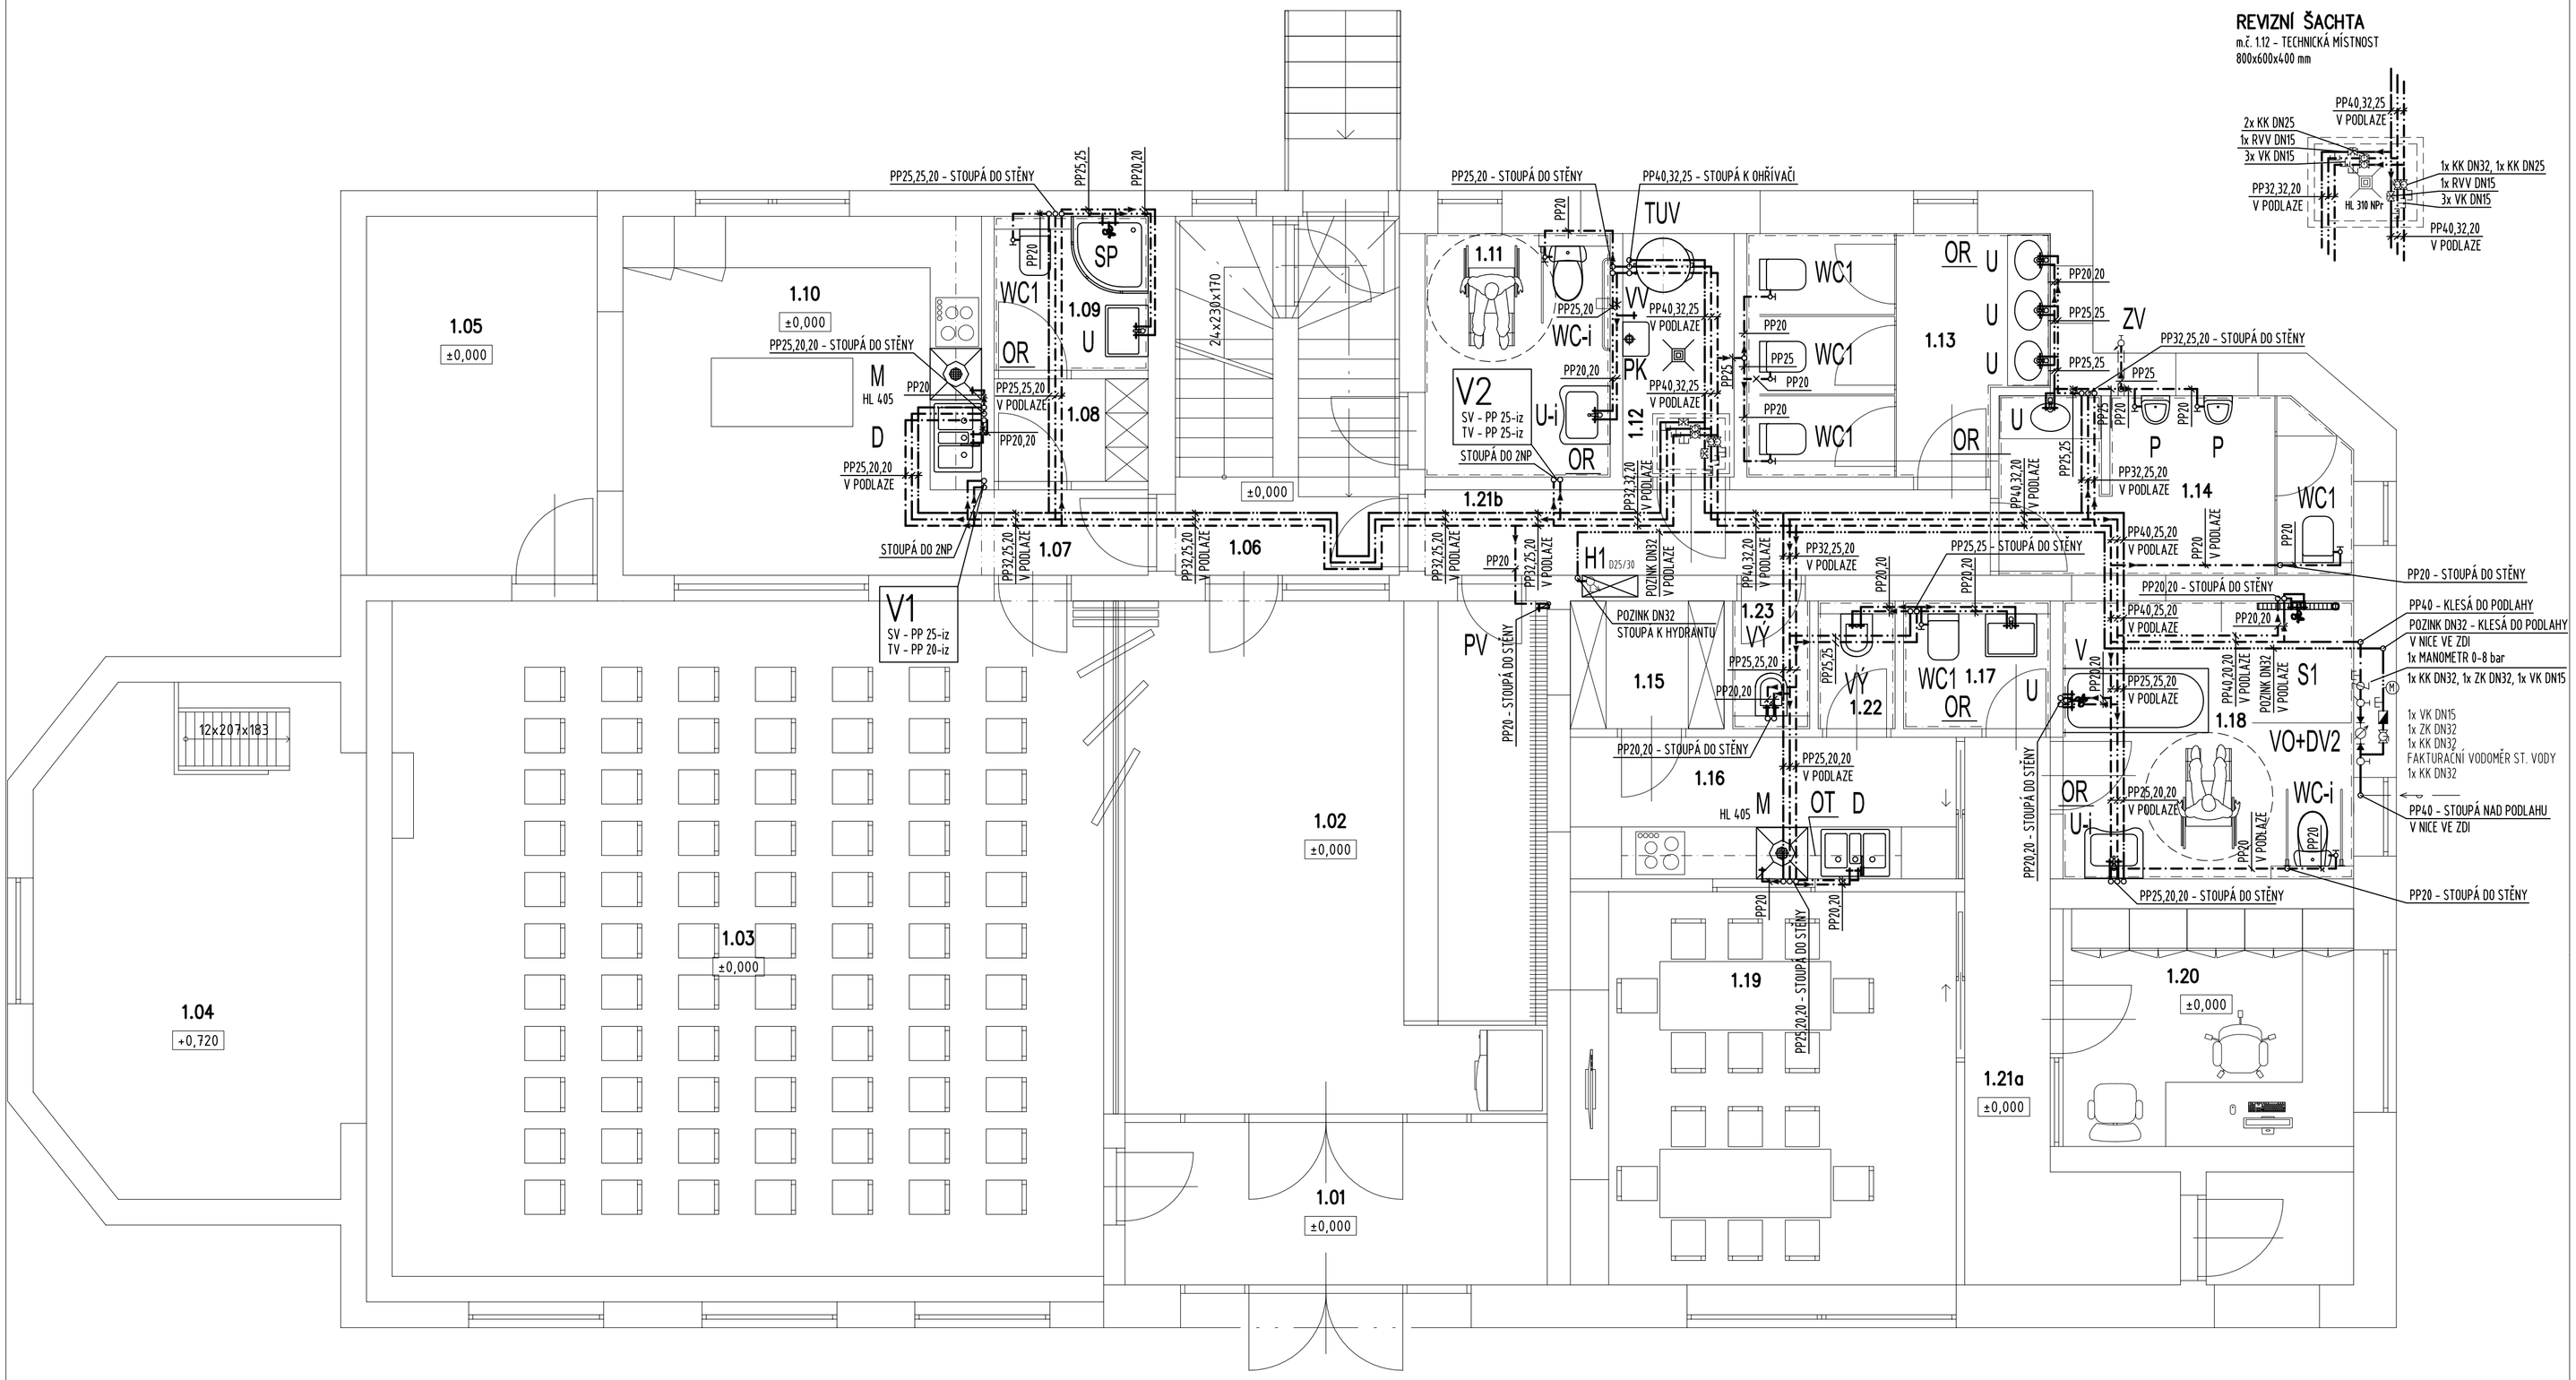

LEGENDA MÍSTNOSTÍ:

OZN.	NÁZEV MÍSTNOSTI	PLOCHA [m²]	PODLAHA	STĚNY	POZNÁMKA
1.01	VSTUP	9.3860	KERAMICKÁ DLAŽBA	OMÍTKA, MALBA	SDK PODHLED s.v. 3400mm
1.02	ŠATNA	30.1133	KERAMICKÁ DLAŽBA	OMÍTKA, MALBA	SDK PODHLED s.v. 3400mm
1.03	KULTURNÍ A SPOLEČENSKÝ SÁL	71.3917	KERAMICKÁ DLAŽBA	OMÍTKA, MALBA	SDK PODHLED s.v. 3400mm
1.04	PÓDIUM	21.8323	KERAMICKÁ DLAŽBA	OMÍTKA, MALBA	SDK PODHLED s.v. 3400mm
1.05	SKLAD	11.3400	KERAMICKÁ DLAŽBA	OMÍTKA, MALBA	SDK PODHLED s.v. 3400mm
1.06	SCHODIŠTĚ	6.6120	KERAMICKÁ DLAŽBA	OMÍTKA, MALBA	SDK PODHLED s.v. 3400mm
1.07	SCHODIŠTĚ	1.8000	KERAMICKÁ DLAŽBA	OMÍTKA, MALBA	SDK PODHLED s.v. 3400mm
1.08	ŠATNA PERSONÁL	2.1600	KERAMICKÁ DLAŽBA	OMÍTKA, MALBA	SDK PODHLED s.v. 3400mm
1.09	WC, SPRCHA PERSONÁL	3.2400	KERAMICKÁ DLAŽBA	KERAMICKÝ OBKLAD PO STROP	SDK PODHLED s.v. 3400mm
1.10	PŘÍPRAVNA A VÝDEJNA OBČERSTVENÍ	17.6190	KERAMICKÁ DLAŽBA	KERAMICKÝ OBKLAD ZA LINKOU	SDK PODHLED s.v. 3400mm
1.11	WC IMOBILNÍ	6.1703	KERAMICKÁ DLAŽBA	KERAMICKÝ OBKLAD PO STROP	SDK PODHLED s.v. 3400mm
1.12	TECHNICKÁ MÍSTNOST	3.7050	KERAMICKÁ DLAŽBA	OMÍTKA, MALBA	SDK PODHLED s.v. 3400mm
1.13	WC ŽENY	9.3825	KERAMICKÁ DLAŽBA	KERAMICKÝ OBKLAD PO STROP	SDK PODHLED s.v. 3400mm
1.14	WC MUŽI	8.4735	KERAMICKÁ DLAŽBA	KERAMICKÝ OBKLAD PO STROP	SDK PODHLED s.v. 3400mm
1.15	SKLAD KOMUNITNÍHO CENTRA - PEČOVATELSKÉ SLUŽBY	2.6874	KERAMICKÁ DLAŽBA	OMÍTKA, MALBA	SDK PODHLED s.v. 3400mm
1.16	KUCHYŇKA	7.4814	KERAMICKÁ DLAŽBA	KERAMICKÝ OBKLAD ZA LINKOU	SDK PODHLED s.v. 3400mm
1.17	SPRCHA, WC - PERSONÁL	2.5605	KERAMICKÁ DLAŽBA	KERAMICKÝ OBKLAD PO STROP	SDK PODHLED s.v. 3400mm
1.18	KOUPELNA KOMUNITNÍHO CENTRA - PEČOVATELSKÉ SLUŽBY	11.0500	KERAMICKÁ DLAŽBA	KERAMICKÝ OBKLAD PO STROP	SDK PODHLED s.v. 3400mm
1.19	DENNÍ MÍST. KOMUNITNÍHO CENTRA - PEČOVATELSKÉ SLUŽBY	20.7690	KERAMICKÁ DLAŽBA	OMÍTKA, MALBA	SDK PODHLED s.v. 3400mm
1.20	KANCELÁŘ KOMUNITNÍHO CENTRA - PEČOVATELSKÉ SLUŽBY	9.4520	KERAMICKÁ DLAŽBA	OMÍTKA, MALBA	SDK PODHLED s.v. 3400mm
1.21a	CHODBA	8.4200	KERAMICKÁ DLAŽBA	OMÍTKA, MALBA	SDK PODHLED s.v. 3400mm
1.21b	CHODBA	6.9150	KERAMICKÁ DLAŽBA	OMÍTKA, MALBA	SDK PODHLED s.v. 3400mm
1.22	ÚKLID	1.3437	KERAMICKÁ DLAŽBA	OMÍTKA, MALBA	SDK PODHLED s.v. 3400mm
1.23	ÚKLID	1.3437	KERAMICKÁ DLAŽBA	OMÍTKA, MALBA	SDK PODHLED s.v. 3400mm

LEGENDA ZNAČENÍ

S.. STOUPAČKY SPLAŠKOVÉ KANALIZACE
D.. STOUPAČKY DEŠŤOVÉ KANALIZACE
V.. STOUPAČKY VNITŘNÍHO VODOVODU
PP25,25,20 DIMENZE VNITŘNÍHO VODOVODU V POŘADÍ STUDENÁ VODA, TUV, CIRKULACE - POTRUBÍ PPR-CT

LEGENDA POTRUBÍ

- PŘIPOJOVACÍ POTRUBÍ - POLYPROPYLEN typ HT
- ODPADNÍ POTRUBÍ - POLYPROPYLEN typ HT
- SVODNÉ POTRUBÍ - TVRZENÉ PVC typ KG
- POŽÁRNÍ VODA - POZINKOVANÉ OCELOVÉ POTRUBÍ
- STUDENÁ VODA
- TEPLÁ UŽITKOVÁ VODA TUV
- CIRKULACE TEPLÉ UŽITKOVÉ VODY TUV

- ROZVOD K ZAŘIZOVACÍM PŘEDMĚTŮM Z POLYPROPYLENOVÉHO POTRUBÍ JEDNOVRSTVÉHO PP-RCT
- HLAVNÍ HORIZONTÁLNÍ ROZVODY A STOUPAČKY Z POLYPROPYLENOVÉHO POTRUBÍ VÍCEVRSTVÉHO P-RCT
- VEŠKERÉ ARMATURY NA VODOVODNÍM POTRUBÍ BUDOU OPATŘENY Z OBOU STRAN ROZEBIRATELNÝM SPOJEM

KK - KULOVÝ UZAVÍRACÍ KOHOUT
RVV - REGULAČNÍ VYVAŽOVACÍ VENTIL
VK - VYPOUŠTĚCÍ KOHOUT
ZK - ZPĚTNÁ KLAPKA
M - MANOMETR

LEGENDA ZAŘIZOVACÍCH PŘEDMĚTŮ

VIZ VÝPIS ZAŘIZOVACÍCH PŘEDMĚTŮ

Investor:	Generální dodavatel:
Centrum společenského a spolkového života obce Jasenná – Beseda Jasenná	
Místo stavby: k. ú. Jasenná na Moravě [657689], parc. č. st. 82/1	

Generální projektant:			
Hlavní inženýr projektu	Autor stavby	Kreslil	Kontroloval
Ing.Arch. Ivo Koudelka	Ing.Arch. Kateřina Koudelková		

K2 architekti
KORT CZ s.r.o.
+420 608 278 252 www.kort.cz
Projektová a realizační činnost ve výstavbě
Energetika staveb
Číslo zakázky: K2a_004_15022019

Zpracovatel díla:			
Odpovědný projektant	Projektant	Kreslil	Kontroloval
Ing.Arch. Ivo Koudelka	Ing.Arch. Ivo Koudelka	Ing. Lucie Němečková	

Číslo zakázky:

Stavba:	Centrum společenského a spolkového života obce Jasenná – Beseda Jasenná	Stupeň PD:	Dok. pro vydání SP
		Formát:	A1
Objekt, provozní celek:	SO 01 SPOLEČENSKÝ DŮM	Měřítko:	1:50
		Datum:	02/2019
Díl:	D.1.4.1 Zdravotně technické instalace	Číslo zakázky:	K2a_004_15022019
		Číslo archivní:	
Název výkresu:	PŮDORYS 1NP - VODOVOD	Číslo výkresu:	D.1.4.1.B.4