


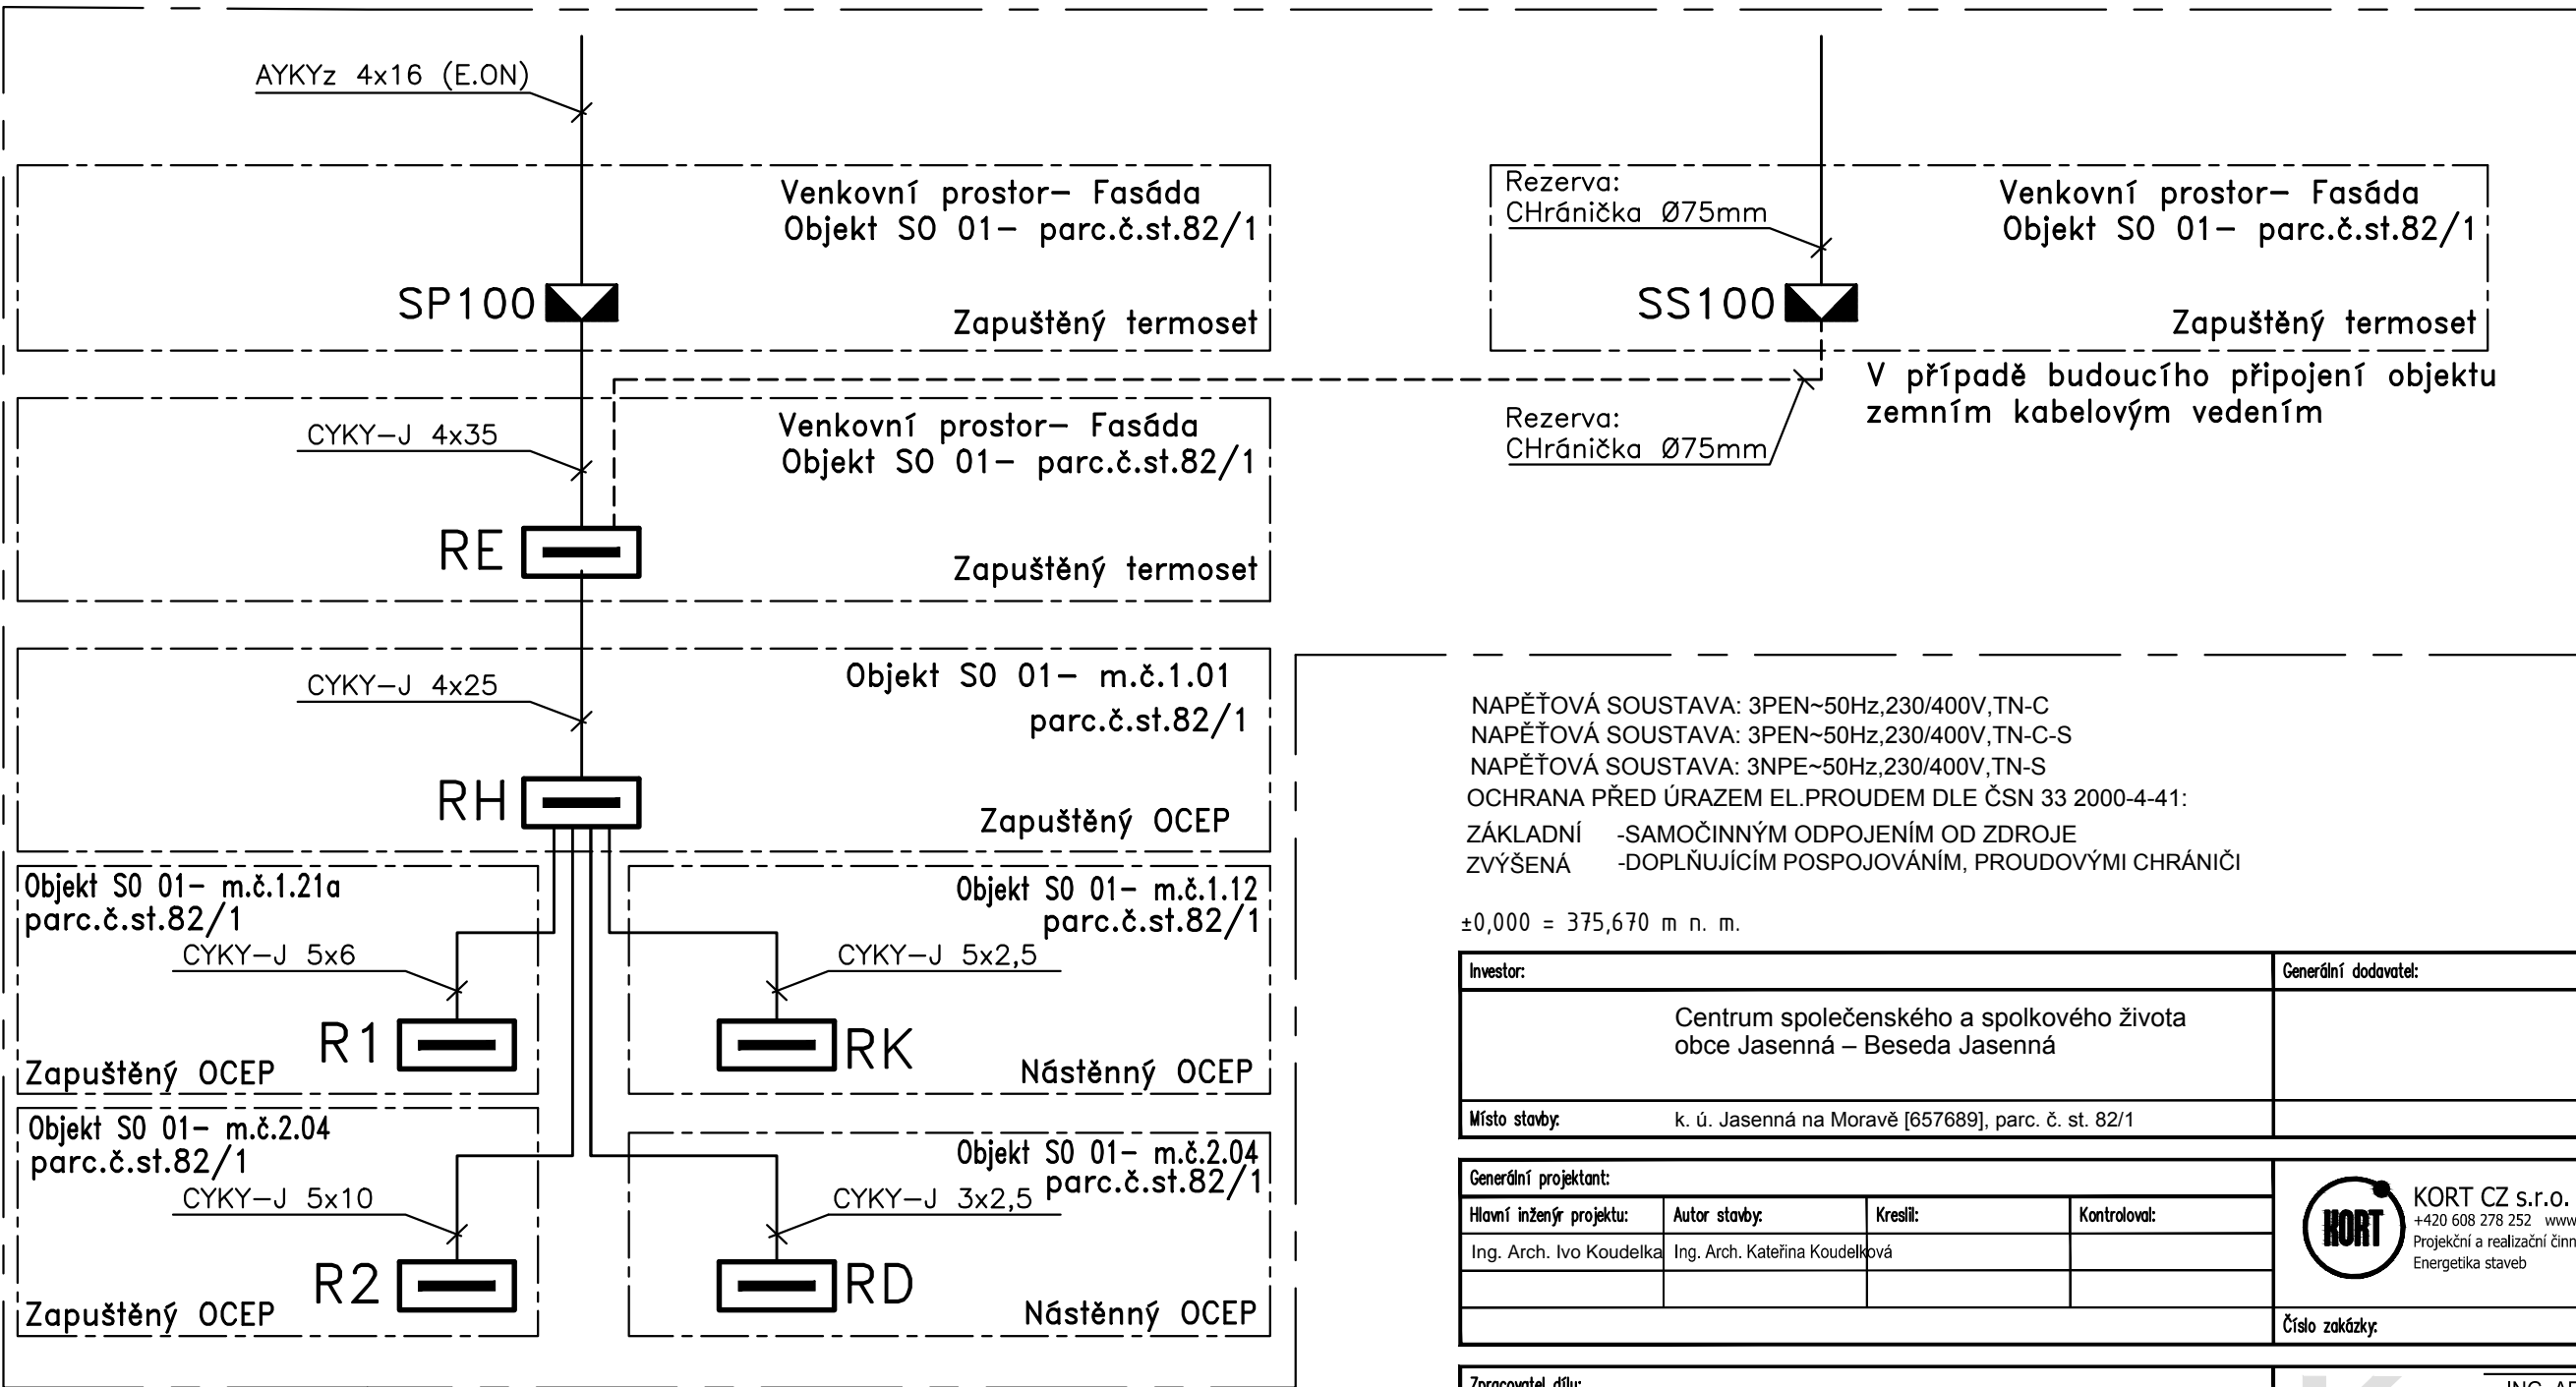

PŘEHLEDOVÉ SCHÉMA NAPÁJENÍ



NAPĚŤOVÁ SOUSTAVA: 3PEN~50Hz,230/400V,TN-C  
NAPĚŤOVÁ SOUSTAVA: 3PEN~50Hz,230/400V,TN-C-S  
NAPĚŤOVÁ SOUSTAVA: 3NPE~50Hz,230/400V,TN-S  
OCHRANA PŘED ÚRAZEM EL.PROUDEM DLE ČSN 33 2000-4-41:  
ZÁKLADNÍ -SAMOČINNÝM ODPOJENÍM OD ZDROJE  
ZVÝŠENÁ -DOPLŇUJÍCÍM POSPOJOVÁNÍM, PROUDOVÝMI CHRÁNIČI

±0,000 = 375,670 m n. m.

|  |                                |                  |                       |  |  |  |  |
|--|--------------------------------|------------------|-----------------------|--|--|--|--|
| Investor:  |                                |                  |                       | Generální dodavatel:   |  |  |  |
| Centrum společenského a spolkového života<br>obce Jasenná – Beseda Jasenná |                                |                  |                       |  |  |  |  |
| Místo stavby:  |                                |                  |                       | k. ú. Jasenná na Moravě [657689], parc. č. st. 82/1  |  |  |  |
| Generální projektant:  |                                |                  |                       |  KORT CZ s.r.o.<br>+420 608 278 252 www.kort.cz<br>Projekční a realizační činnost ve výstavbě<br>Energetika staveb                                    |  |  |  |
| Hlavní inženýr projektu:   | Autor stavby:                  | Kreslil:         | Kontroloval:          |  |  |  |  |
| Ing. Arch. Ivo Koudelka  | Ing. Arch. Kateřina Koudeľková |                  |                       |  |  |  |  |
|  |                                |                  |                       | Číslo zakázky:   |  |  |  |
|  |                                |                  |                       | K2a_004_15022019   |  |  |  |
| Zpracovatel dílu:  |                                |                  |                       |  ING. ARCH. K. KOUDELKOVÁ<br>ING. ARCH. IVO KOUDELKA<br>688 01 Uherský Brod, Hradištská 35<br>tel.: 572637407, e-mail: k2@arch.cz<br>mobil: 603204279 |  |  |  |
| Odpovědný projektant:  | Projektant:                    | Kreslil:         | Kontroloval:          |  |  |  |  |
| Ing. Libor Machů   | Ing. Libor Machů               | Ing. Libor Machů | Ing. Vojtěch Běhunčík |  |  |  |  |
|  |                                |                  |                       | Číslo zakázky:   |  |  |  |
|  |                                |                  |                       |  |  |  |  |
| Stavba:  |                                |                  |                       | Centrum společenského a spolkového života<br>obce Jasenná – Beseda Jasenná   |  |  |  |
| Objekt, provozní celek:  |                                |                  |                       | SO 01 SPOLEČENSKÝ DŮM  |  |  |  |
| Díl:   |                                |                  |                       | D.1.4.4 SILNOPROUDÁ ELEKTROTECHNIKA  |  |  |  |
| Název výkresu:   |                                |                  |                       | Přehledové schéma napájení NN  |  |  |  |
|  |                                |                  |                       | Stupeň PD:   |  |  |  |
|  |                                |                  |                       | DPS  |  |  |  |
|  |                                |                  |                       | Formát:  |  |  |  |
|  |                                |                  |                       | A3   |  |  |  |
|  |                                |                  |                       | Měřítko:   |  |  |  |
|  |                                |                  |                       | -  |  |  |  |
|  |                                |                  |                       | Datum:   |  |  |  |
|  |                                |                  |                       | 02/2019  |  |  |  |
|  |                                |                  |                       | Číslo zakázky:   |  |  |  |
|  |                                |                  |                       | K2a_004_15022019   |  |  |  |
|  |                                |                  |                       | Číslo archivní:  |  |  |  |
|  |                                |                  |                       |  |  |  |  |
|  |                                |                  |                       | Číslo výkresu:   |  |  |  |
|  |                                |                  |                       | D.1.4.4.B.6  |  |  |  |