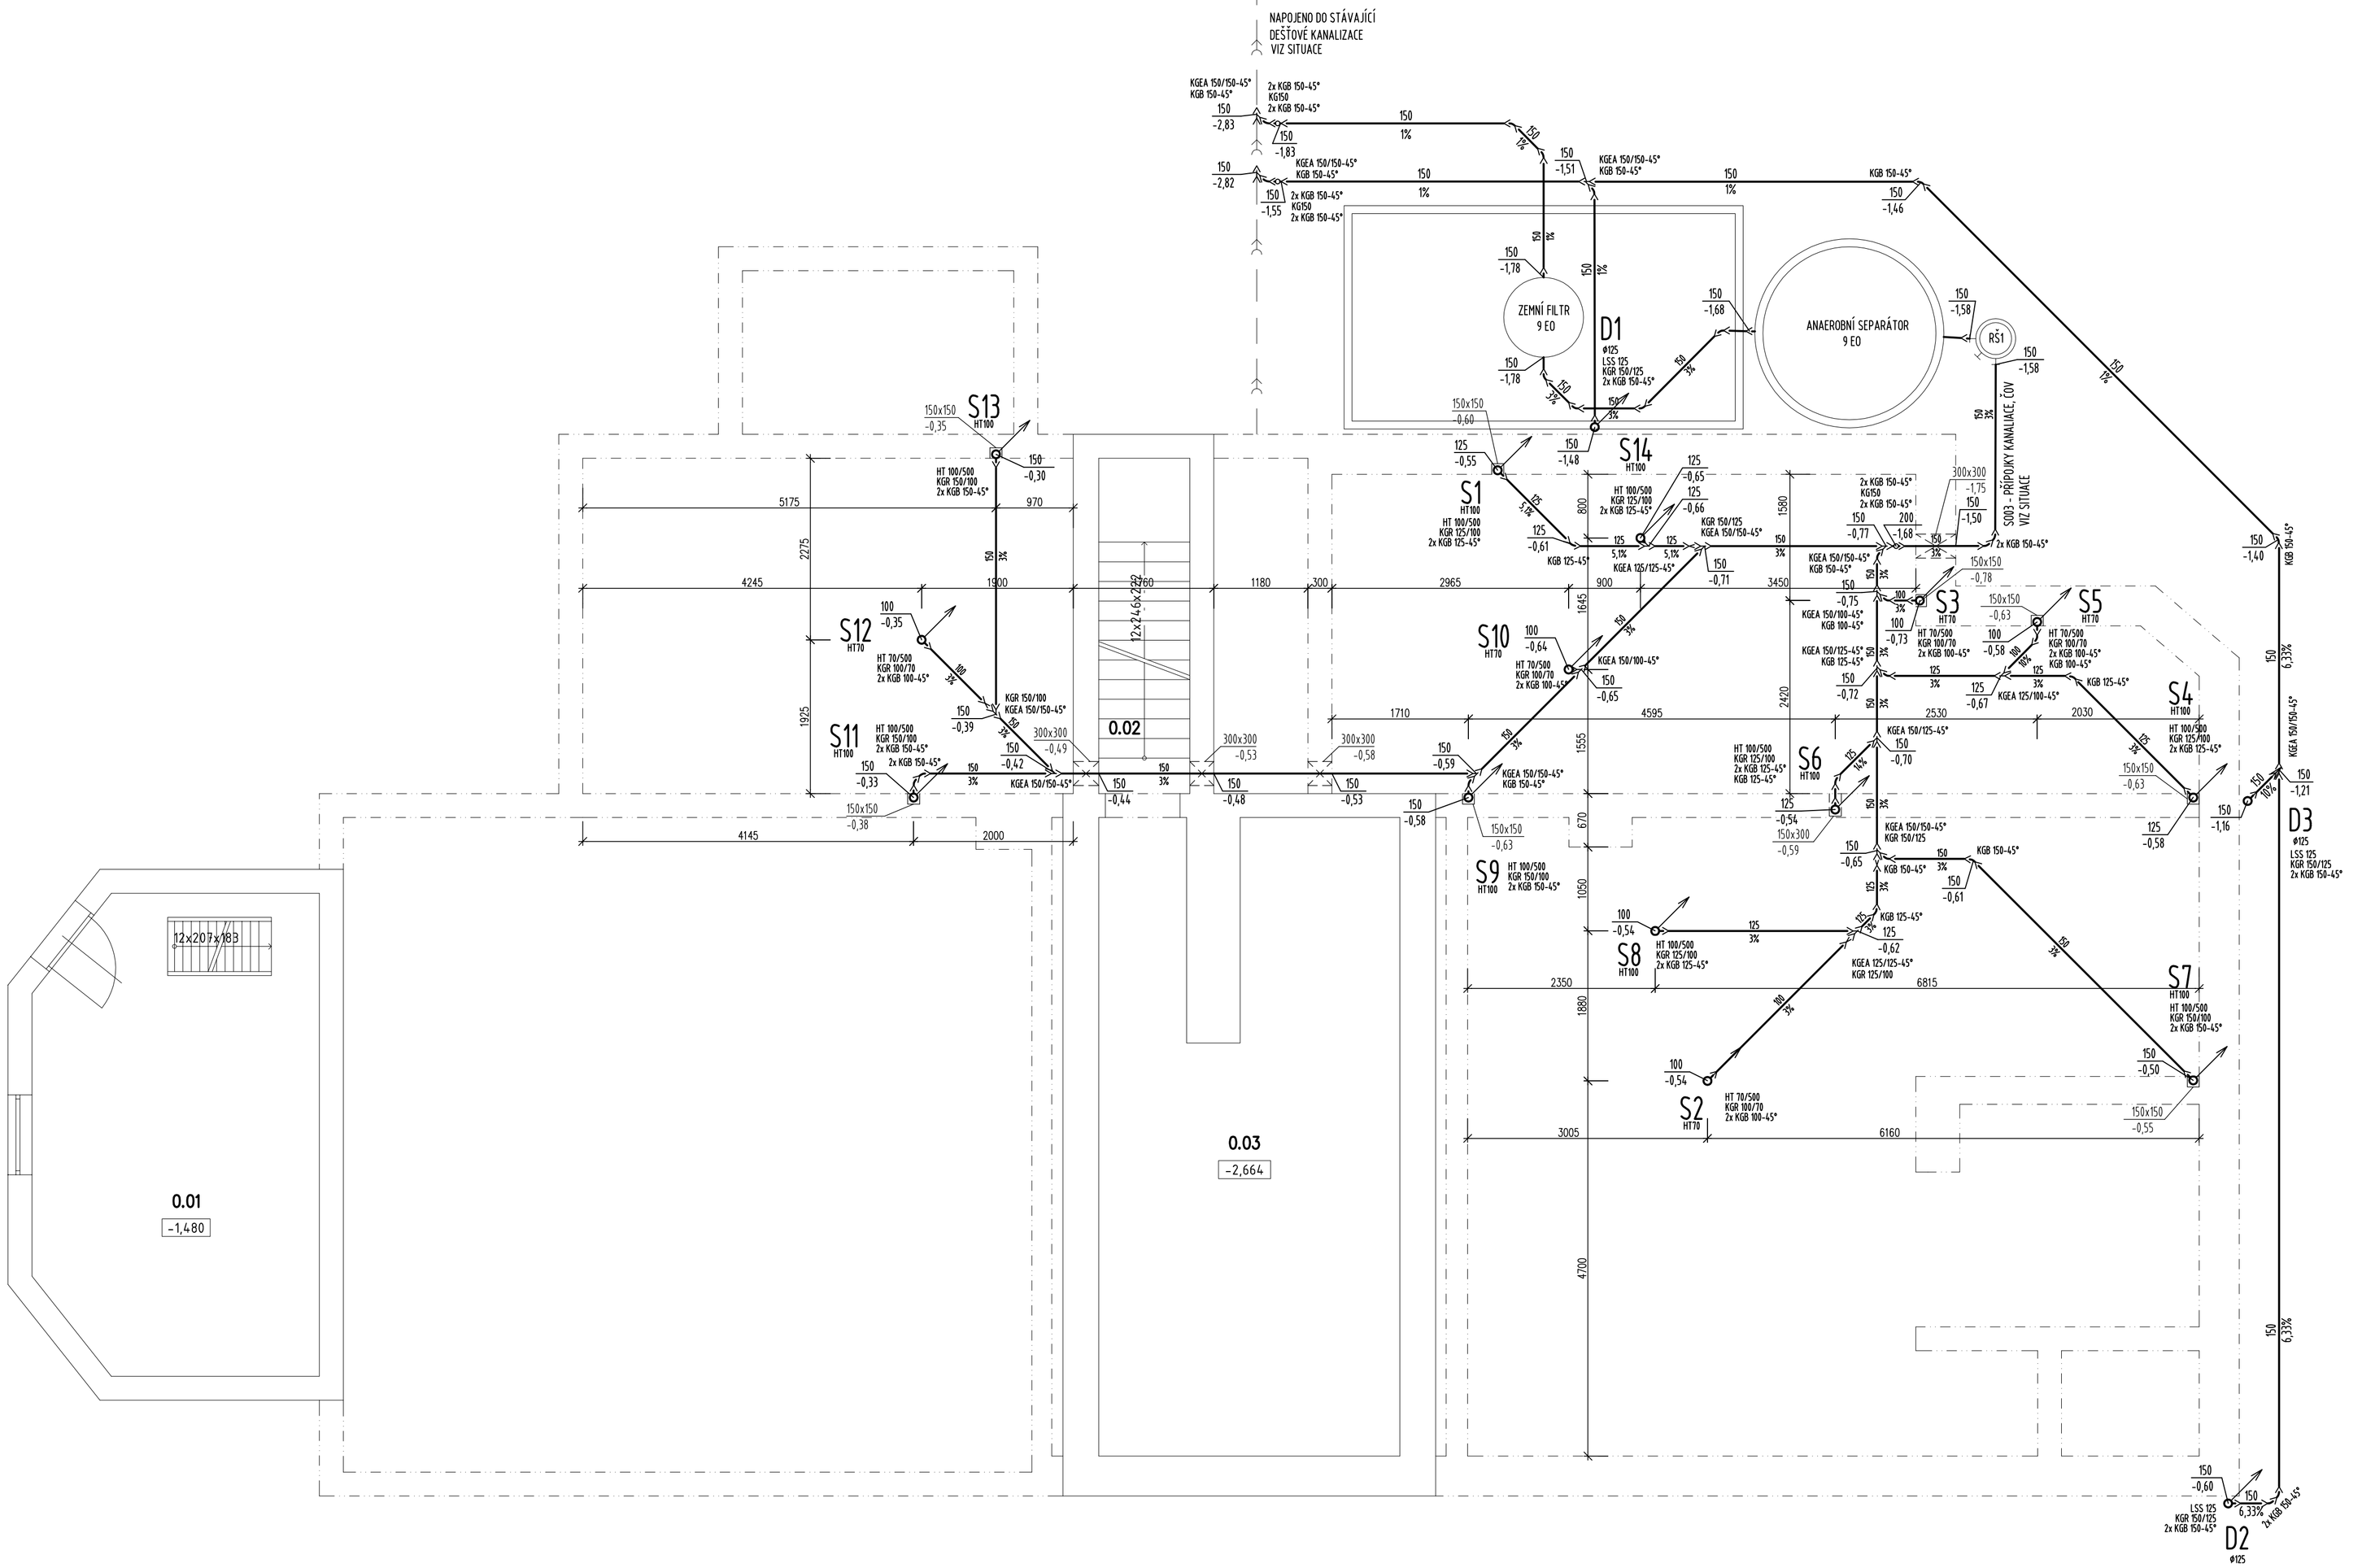

LEGENDA MÍSTNOSTÍ:

OZN.	NÁZEV MÍSTNOSTI	PLOCHA [m²]	PODLAHA	STĚNY	POZNÁMKA
0.01	SKLEP	20.5318	BETONOVÁ MAZANINA	OMÍTKA, MALBA	
0.02	SCHODIŠŤOVÝ PROSTOR	4.7880	BETONOVÁ MAZANINA	OMÍTKA, MALBA	
0.03	SKLEP	28.5480	BETONOVÁ MAZANINA	BEZ POVRCHOVÉ ÚPRAVY	

LEGENDA ZNAČENÍ

S.. STOUPAČKY SPLAŠKOVÉ KANALIZACE
D.. STOUPAČKY DEŠŤOVÉ KANALIZACE
V.. STOUPAČKY VNITŘNÍHO VODOVODU
PP25,25,20 DIMENZE VNITŘNÍHO VODOVODU V POŘADÍ STUDENÁ VODA, TUV, CIRKULACE - POTRUBÍ PPR-CT

LEGENDA POTRUBÍ

- PŘIPOJOVACÍ POTRUBÍ - POLYPROPYLEN typ HT
- ODPADNÍ POTRUBÍ - POLYPROPYLEN typ HT
- SVODNÉ POTRUBÍ - TVRZENÉ PVC typ KG

Investor:
Centrum společenského a spolkového života obce Jasenná – Beseda Jasenná
Místo stavby: k. ú. Jasenná na Moravě [657689], parc. č. st. 82/1

Generální dodavatel:

Generální projektant:

Hlavní inženýr projektu	Autor stavby	Kreslil	Kontroloval
Ing.Arch. Ivo Koudelka	Ing.Arch. Kateřina Koudelková		

K2 architekti
KORT CZ s.r.o.
+420 608 278 252 www.kort.cz
Projektová a realizační činnost ve výstavbě
Energetika staveb
Číslo zakázky: K2a_004_15022019

Zpracovatel díla:

Odpovědný projektant	Projektant	Kreslil	Kontroloval
Ing.Arch. Ivo Koudelka	Ing.Arch. Ivo Koudelka	Ing. Lucie Němečková	

Číslo zakázky:

Stavba: Centrum společenského a spolkového života obce Jasenná – Beseda Jasenná

Objekt, provozní celek:	SO 01 SPOLEČENSKÝ DŮM
Díl:	D.1.4.1 Zdravotně technické instalace
Název výkresu:	PŮDORYS ZÁKLADŮ - KANALIZACE

Stupeň PD:	Dok. pro vydání SP
Formát:	A1
Měřítko:	1:50
Datum:	02/2019
Číslo zakázky:	K2a_004_15022019
Číslo archivní:	
Číslo výkresu:	D.1.4.1.B.1