


# CENTRUM SPOLEČENSKÉHO A SPOLKOVÉHO ŽIVOTA OBCE JASENNÁ - BESEDA JASENNÁ

## C.3 KOORDINAČNÍ SITUAČNÍ VÝKRES

M 1:500

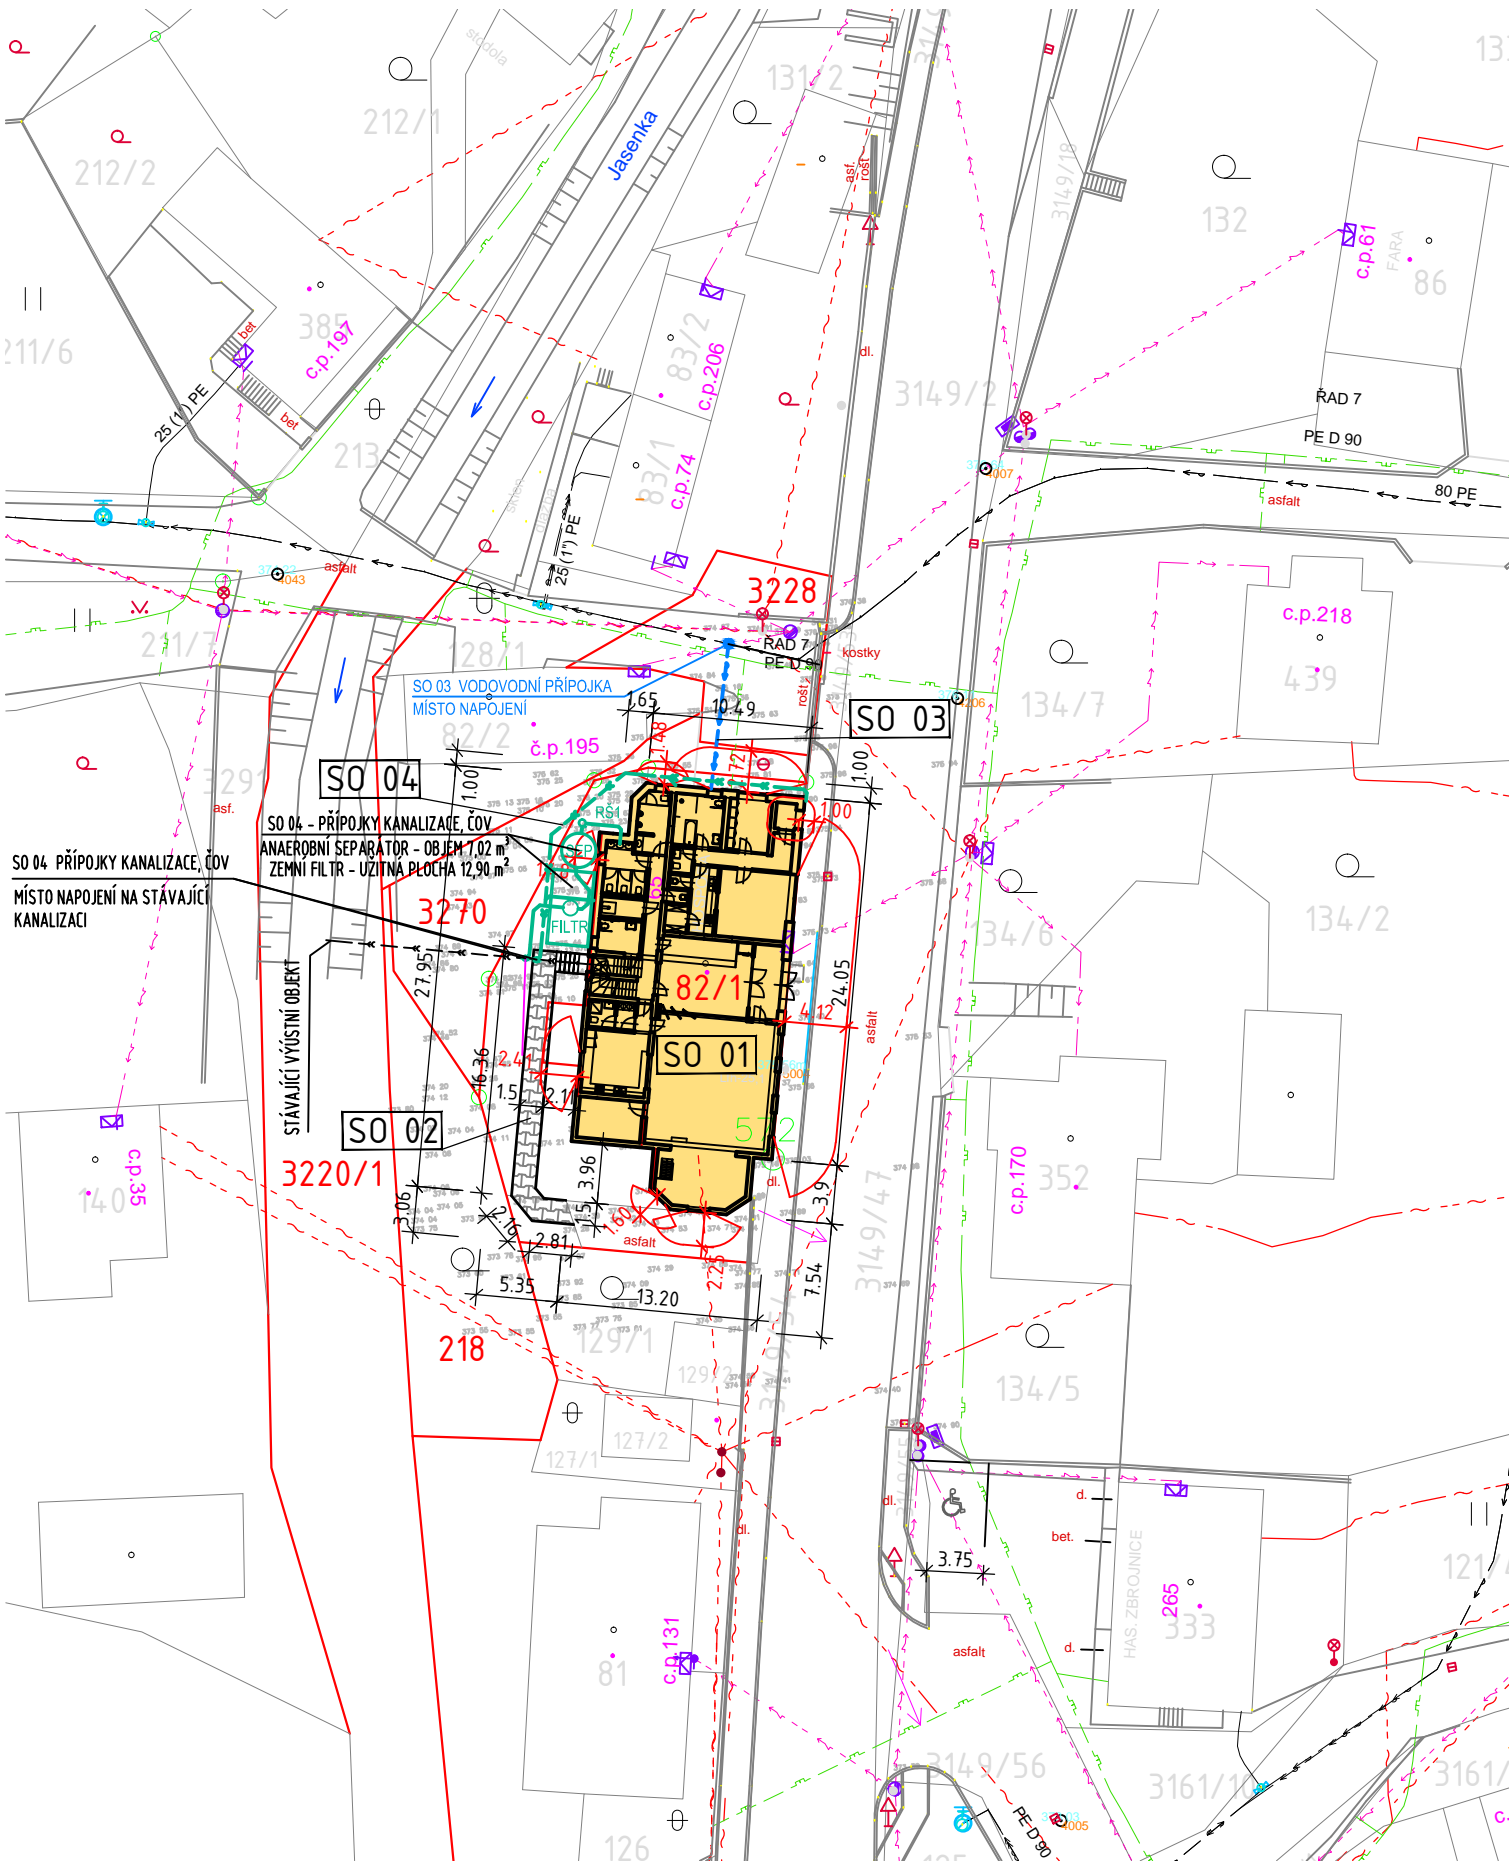

### OBJEKTOVÁ SOUSTAVA

- SO 01

SPOLEČENSKÝ DŮM
- SO 02

KOMUNIKACE A ZPEVNĚNÉ PLOCHY
- SO 03

VODOVODNÍ PŘÍPOJKA
- SO 04

PŘÍPOJKY KANALIZACE, ČOV

### LEGENDA:

- SPOLEČENSKÝ DŮM
- HRANICE ŘEŠENÝCH PARCEL
- HRANICE PARCEL
- BETONOVÁ DLAŽBA - POCHOZÍ
- 134/7

ČÍSLO PARCELY
- 82/1

ČÍSLO ŘEŠENÉ PARCELY

### LEGENDA INŽENÝRSKÝCH SÍTÍ:

- STÁVAJÍCÍ

ROZVOD STL PLYNU

ROZVOD ELEKTŘINY NN

ROZVOD PITNÉ VODY

SDĚLOVACÍ VEDENÍ

KANALIZACE
- NOVÉ

VODOVODNÍ PŘÍPOJKA  
- Ø40x3,7mm; PE 100; SDR11, dl. 10,97m

PŘÍPOJKA SPLAŠKOVÉ KANALIZACE  
- PVC KG 150, dl. 12,33m

PŘÍPOJKA DEŠŤOVÉ KANALIZACE  
- PVC KG 125, dl. 31,41m

±0,000 = 375,670 m n. m.

Investor:	Generální dodavatel:
Centrum společenského a spolkového života obce Jasenná – Beseda Jasenná	
Místo stavby:	k. ú. Jasenná na Moravě [657689], parc. č. st. 82/1

Generální projektant:	<div><div>KORT</div><div>KORT CZ s.r.o. +420 608 278 252 www.kort.cz Projekční a realizační činnost ve výstavbě Energetika staveb</div></div>		
Hlavní inženýr projektu:	Autor stavby:	Kreslil:	Kontroloval:
Ing. Arch. Ivo Koudelka	Ing. Arch. Kateřina Koudelková		
Číslo zakázky: K2a_004_15022019			

Zpracovatel dílu:	<div><div>K2</div><div>architekti</div></div> <div>ING. ARCH. K. KOUELKOVÁ ING. ARCH. IVO KOUELKA 688 01 Uherský Brod, Hradištská 35 tel.: 572637407, e-mail: k2@arch.cz mobil: 603204279</div>		
Odpovědný projektant:	Projektant:	Kreslil:	Kontroloval:
Ing. Arch. Ivo Koudelka	David Plessner	David Plessner	Ing. Arch. Ivo Koudelka
Číslo zakázky:			

Stavba: Centrum společenského a spolkového života obce Jasenná – Beseda Jasenná		Stupeň PD: Realizační dokumentace stavby
Objekt, provozní celek:		Formát: A3
		Měřítko: 1:500
Díl: C SITUAČNÍ VÝKRESY		Datum: 02/2019
		Číslo zakázky: K2a_004_15022019
Název výkresu: C.3 KOORDINAČNÍ SITUAČNÍ VÝKRES		Číslo archivní:
		Číslo výkresu: C.3