


SCHÉMA ZAPOJENÍ OHŘÍVAČE TV

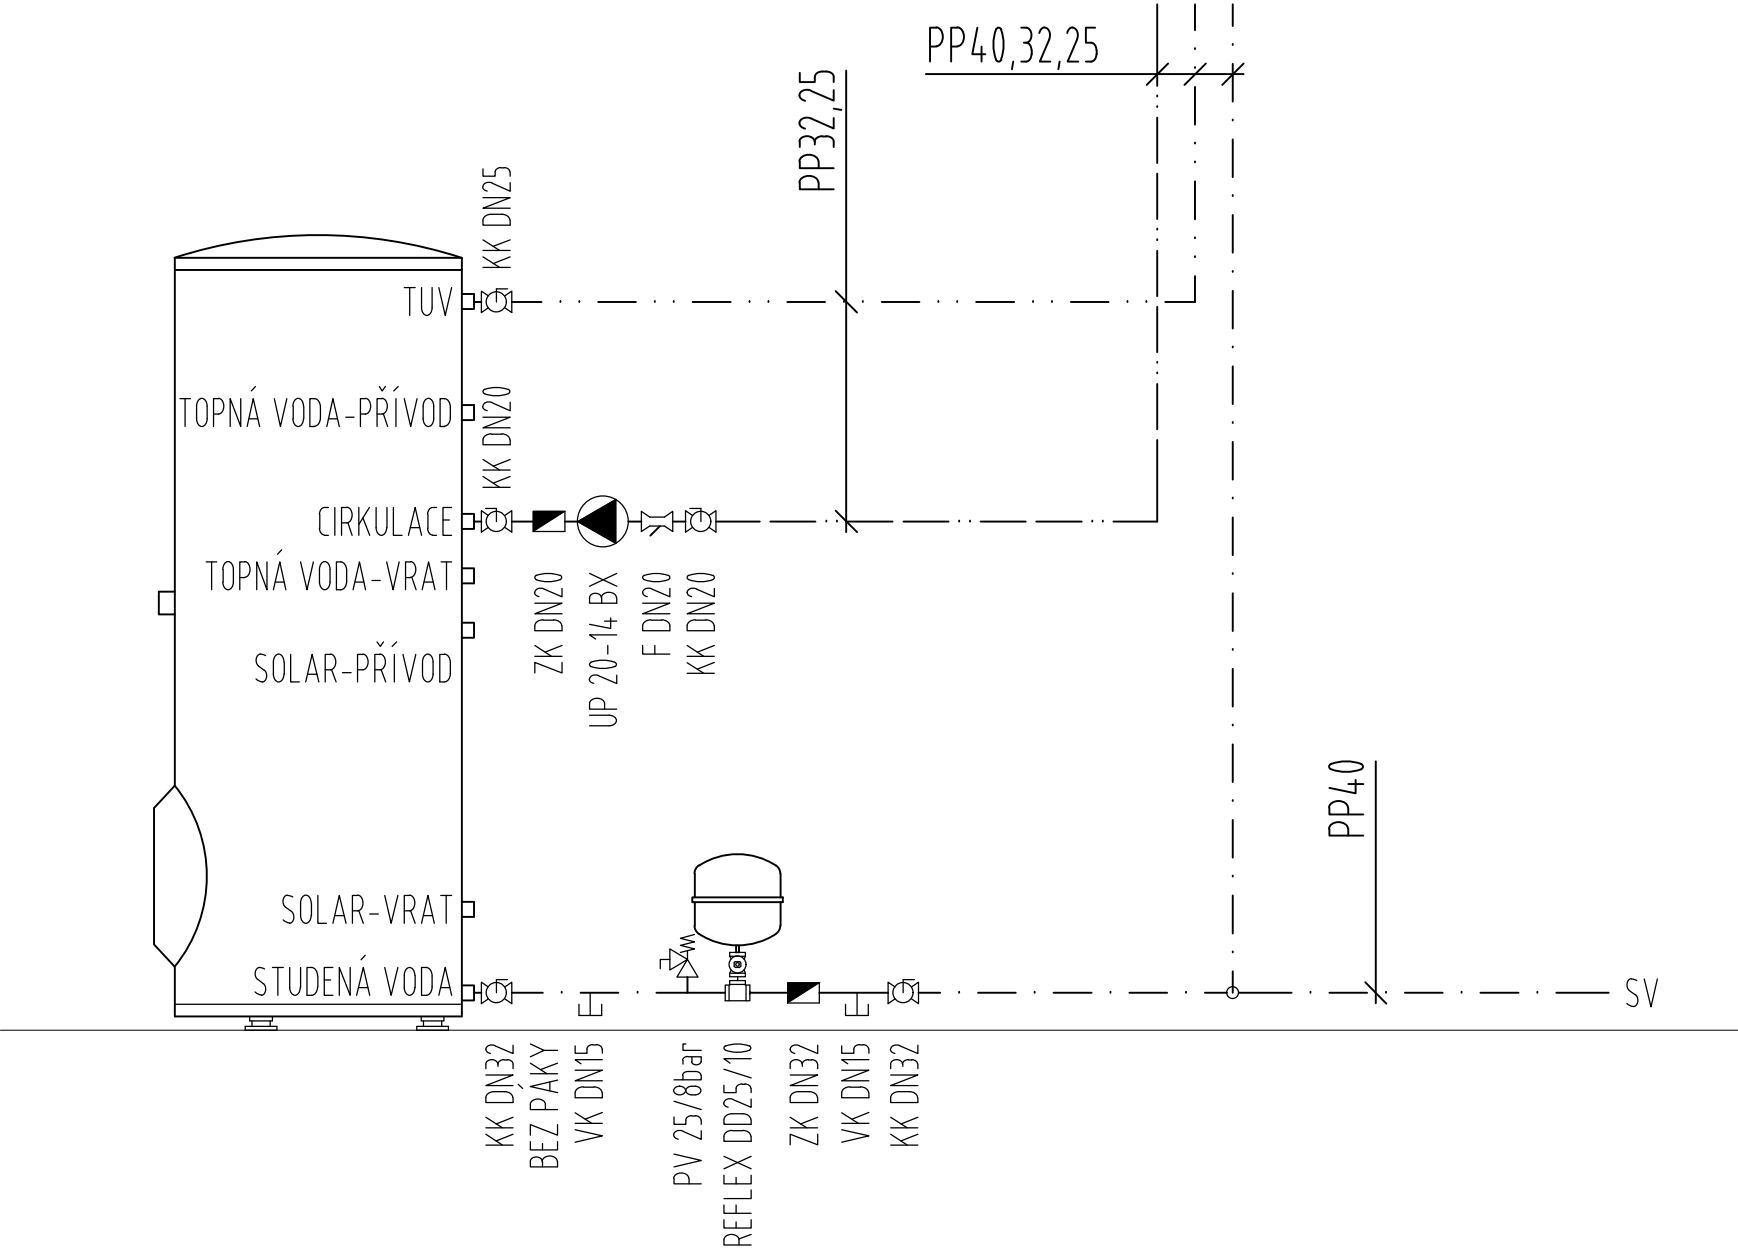

LEGENDA ZNAČENÍ

S..	STOUPAČKY SPLAŠKOVÉ KANALIZACE
D..	STOUPAČKY DEŠŤOVÉ KANALIZACE
V..	STOUPAČKY VNITŘNÍHO VODOVODU
PP25,25,20	DIMENZE VNITŘNÍHO VODOVODU V POŘADÍ STUDENÁ VODA, TUV, CÍRKULACE - POTRUBÍ PPR-CT

LEGENDA POTRUBÍ

-----	- PŘIPOJOVACÍ POTRUBÍ - POLYPROPYLEN typ HT
→-----→	- ODPADNÍ POTRUBÍ - POLYPROPYLEN typ HT
→-----→	- SVODNÉ POTRUBÍ - TVRZENÉ PVC typ KG
.....	- POŽÁRNÍ VODA - POZINKOVANÉ OCELOVÉ POTRUBÍ
.....	- STUDENÁ VODA
.....	- TEPLÁ UŽITKOVÁ VODA TUV
.....	- CÍRKULACE TEPLÉ UŽITKOVÉ VODY TUV
- ROZVOD K ZAŘÍZOVACÍM PŘEDMĚTŮM Z POLYPROPYLENOVÉHO POTRUBÍ JEDNOVRSTVÉHO PP-RCT	
- HLAVNÍ HORIZONTÁLNÍ ROZVODY A STOUPAČKY Z POLYPROPYLENOVÉHO POTRUBÍ VÍCEVRSTVÉHO P-RCT	
- VEŠKERÉ ARMATURY NA VODOVODNÍM POTRUBÍ BUDOU OPATŘENY Z OBOU STRAN ROZEBIRATELNÝM SPOJEM	

KK	- KULOVÝ UZAVÍRACÍ KOHOUT
RVV	- REGULAČNÍ VYVAŽOVACÍ VENTIL
VK	- VYPOUŠTĚCÍ KOHOUT
ZK	- ZPĚTNÁ KLAPKA
M	- MANOMETR

LEGENDA ZAŘÍZOVACÍCH PŘEDMĚTŮ

VIZ VÝPIS ZAŘÍZOVACÍCH PŘEDMĚTŮ

Investor:				Generální dodavatel:			
Centrum společenského a spolkového života obce Jasenná – Beseda Jasenná							
Místo stavby:				k. ú. Jasenná na Moravě [657689], parc. č. st. 82/1			
Generální projektant:				<div><div>K2architekti</div><div><div>KORT</div><div>KORT CZ s.r.o. +420 608 278 252 www.kort.cz Projektční a realizační činnost ve výstavbě Energetika staveb</div></div></div>			
Hlavní inženýr projektu:	Autor stavby:	Kreslí:	Kontroloval:				
Ing.Arch. Ivo Koudelka	Ing.Arch. Kateřina Koudelková						
				Číslo zakázky:			
				K2a_004_15022019			
Zpracovatel dílu:							
Odpovědný projektant:	Projektant:	Kreslí:	Kontroloval:				
Ing.Arch. Ivo Koudelka	Ing.Arch. Ivo Koudelka	Ing. Lucie Němečková					
				Číslo zakázky:			
Stavba:				Centrum společenského a spolkového života obce Jasenná – Beseda Jasenná			
				Stupeň PD:			
				Dok. pro vydání SP			
				Formát:			
				A3			
				Měřítko:			
				-			
Objekt, provozní celek:				Datum:			
SO 01 SPOLEČENSKÝ DŮM				02/2019			
Díl:				Číslo zakázky:			
D.1.4.1 Zdravotně technické instalace				K2a_004_15022019			
				Číslo archivní:			
Název výkresu:				Číslo výkresu:			
SCHÉMA ZAPOJENÍ OHŘÍVAČE TV				D.1.4.1.B.6			