


KLADĚČSKÉ SCHEMA VODOVODNÍ PŘÍPOJKY

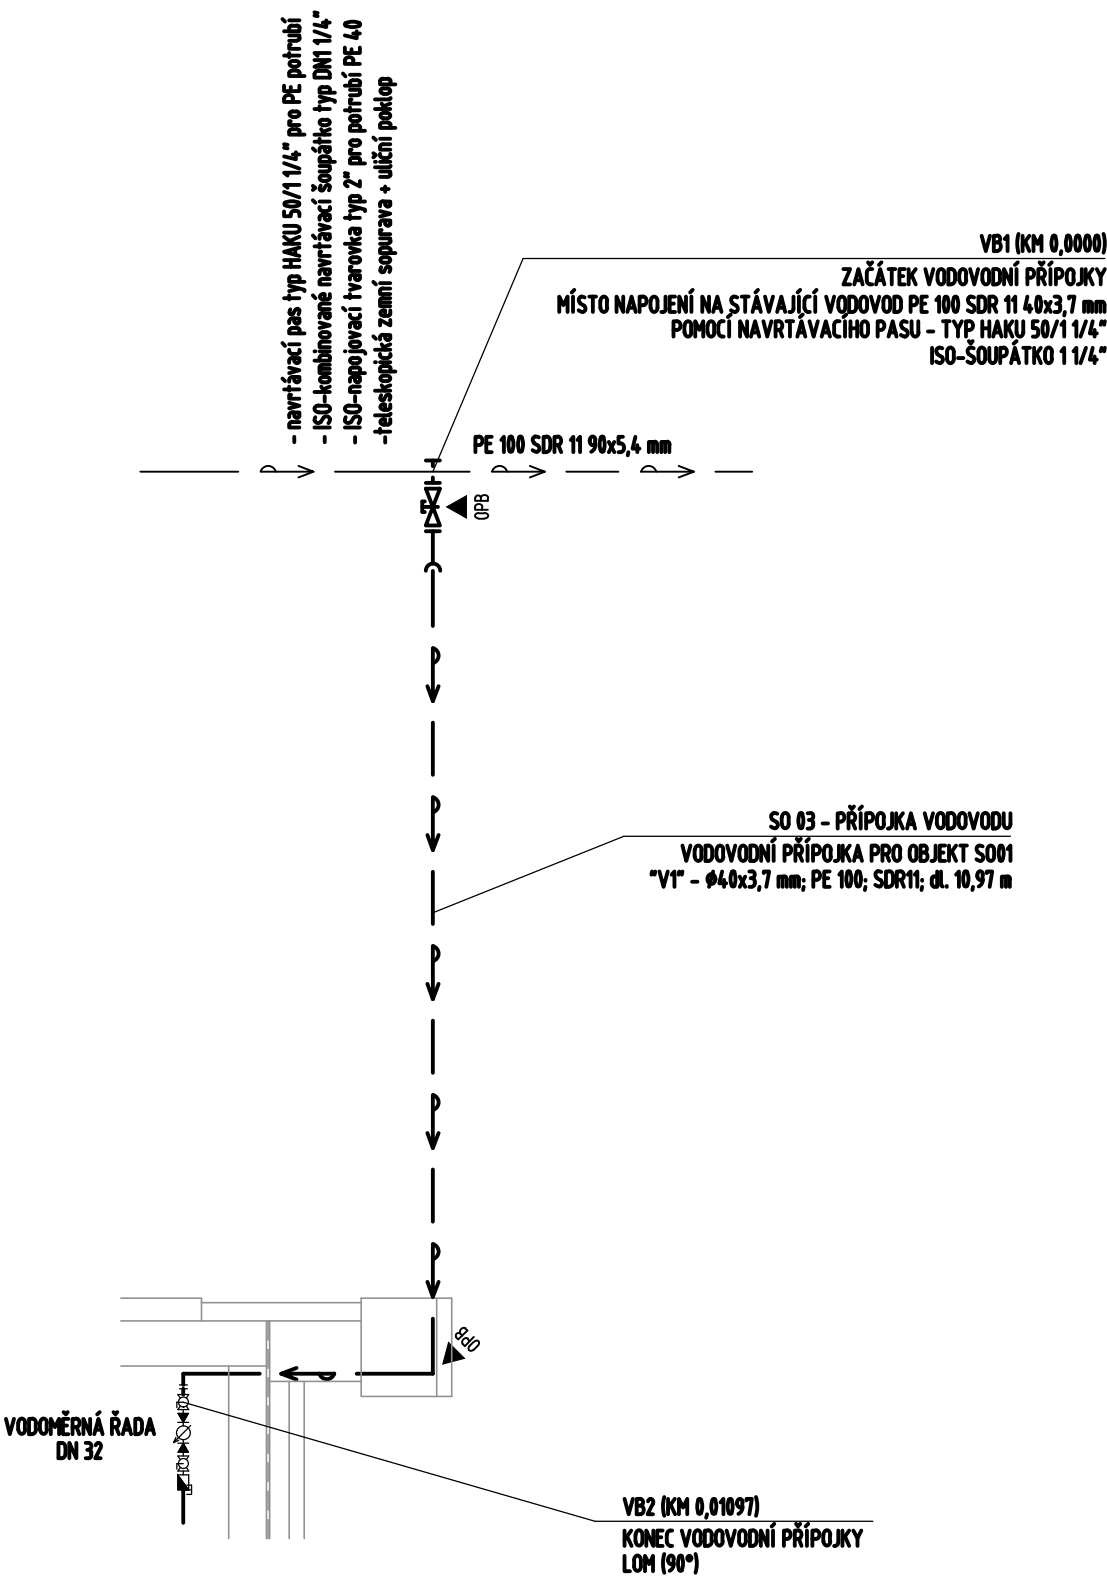

VODOMĚRNÁ ŘADA - PN16 M 1:5

(UZÁVĚR NA VSTUPU, ŠROUBENÍ VODOMĚRU, ZPĚTNÁ KLAPKA A UZÁVĚR NA VÝSTUPU S ODVODNĚNÍM))

DĚLKA VODOMĚRNÉ ŘADY 530mm



±0,000 = 375,560 m n.m. B.p.v.

Investor:				Generální dodavatel:	
Centrum společenského a spolkového života obce Jasenná – Beseda Jasenná					
Místo stavby:				k. ú. Jasenná na Moravě [657689], parc. č. st. 82/1	
Generální projektant:				<div><div>K2architekti</div><div><div>KORT</div><div>KORT CZ s.r.o. +420 608 278 252 www.kort.cz Projektční a realizační činnost ve výstavbě Energetika staveb</div></div></div>	
Hlavní inženýr projektu	Autor stavby	Kreslil:	Kontroloval:		
Ing.Arch. Ivo Koudelka	Ing.Arch. Kateřina Koudelková				
				Číslo zakázky:	
				K2a_004_15022019	
Zpracovatel dílu:					
Odpovědný projektant:	Projektant:	Kreslil:	Kontroloval:		
Ing.Arch. Ivo Koudelka	Ing.Arch. Ivo Koudelka	Ing. Lucie Němečková			
				Číslo zakázky:	
Stavba:	Centrum společenského a spolkového života obce Jasenná – Beseda Jasenná			Stupeň PD:	Dok. pro vydání SP
				Formát:	A1
				Měřítko:	1:50
Objekt, provozní celek:	SO 03 VODOVODNÍ PŘÍPOJKA			Datum:	02/2019
Díl:				Číslo zakázky:	K2a_004_15022019
Název výkresu:	KLADĚČSKÉ SCHEMA VODOVODNÍ PŘÍPOJKY			Číslo archivní:	
				Číslo výkresu:	D.1.B.3