


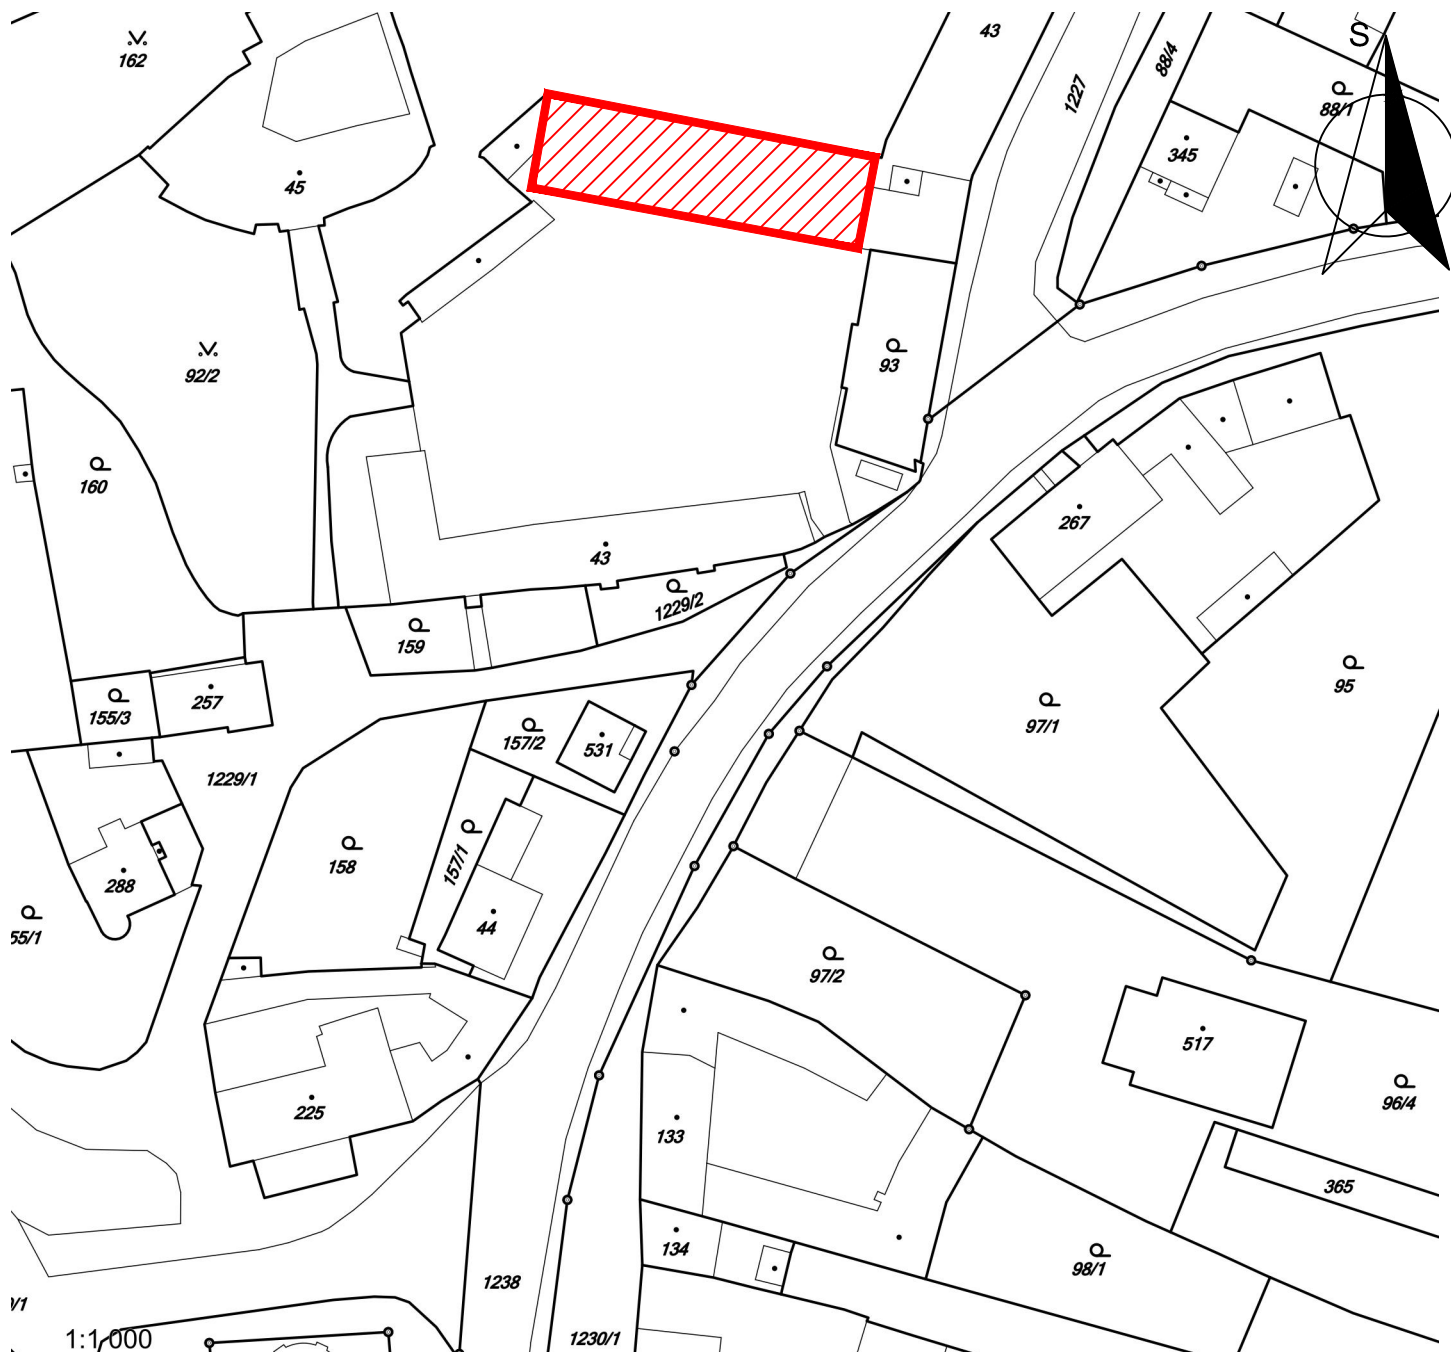

OBJEKT STAVEBNÍ ÚPRAVY HASIČSKÉ ZBROJNICE TRŠICE

Kreslil	Vypracoval	Odp. projektant	 DAZ Tršice Tršice 27 783 57 Tršice tel: +420 585750169 e-mail: info@daztrstice.cz	
Ing. Martin Dvořák	Ing. Martin Dvořák	Ing. Martin Dvořák		
Obec	Tršice	Kraj	Olomoucký	
Investor	Obec Tršice, Tršice 50, 783 57 Tršice			Datum
Akce	Stavební úprava objektu hasičské zbrojnice Tršice			Počet form. A4
Objekt				Stupeň
Název výkresu	Situace v katastrální mapě			Zak. číslo
				Arch. číslo
				Číslo výtisku
				Měřítko
				Číslo výkresu