



ŘEZ A-A'- STÁVAJÍCÍ STAV; M 1:100

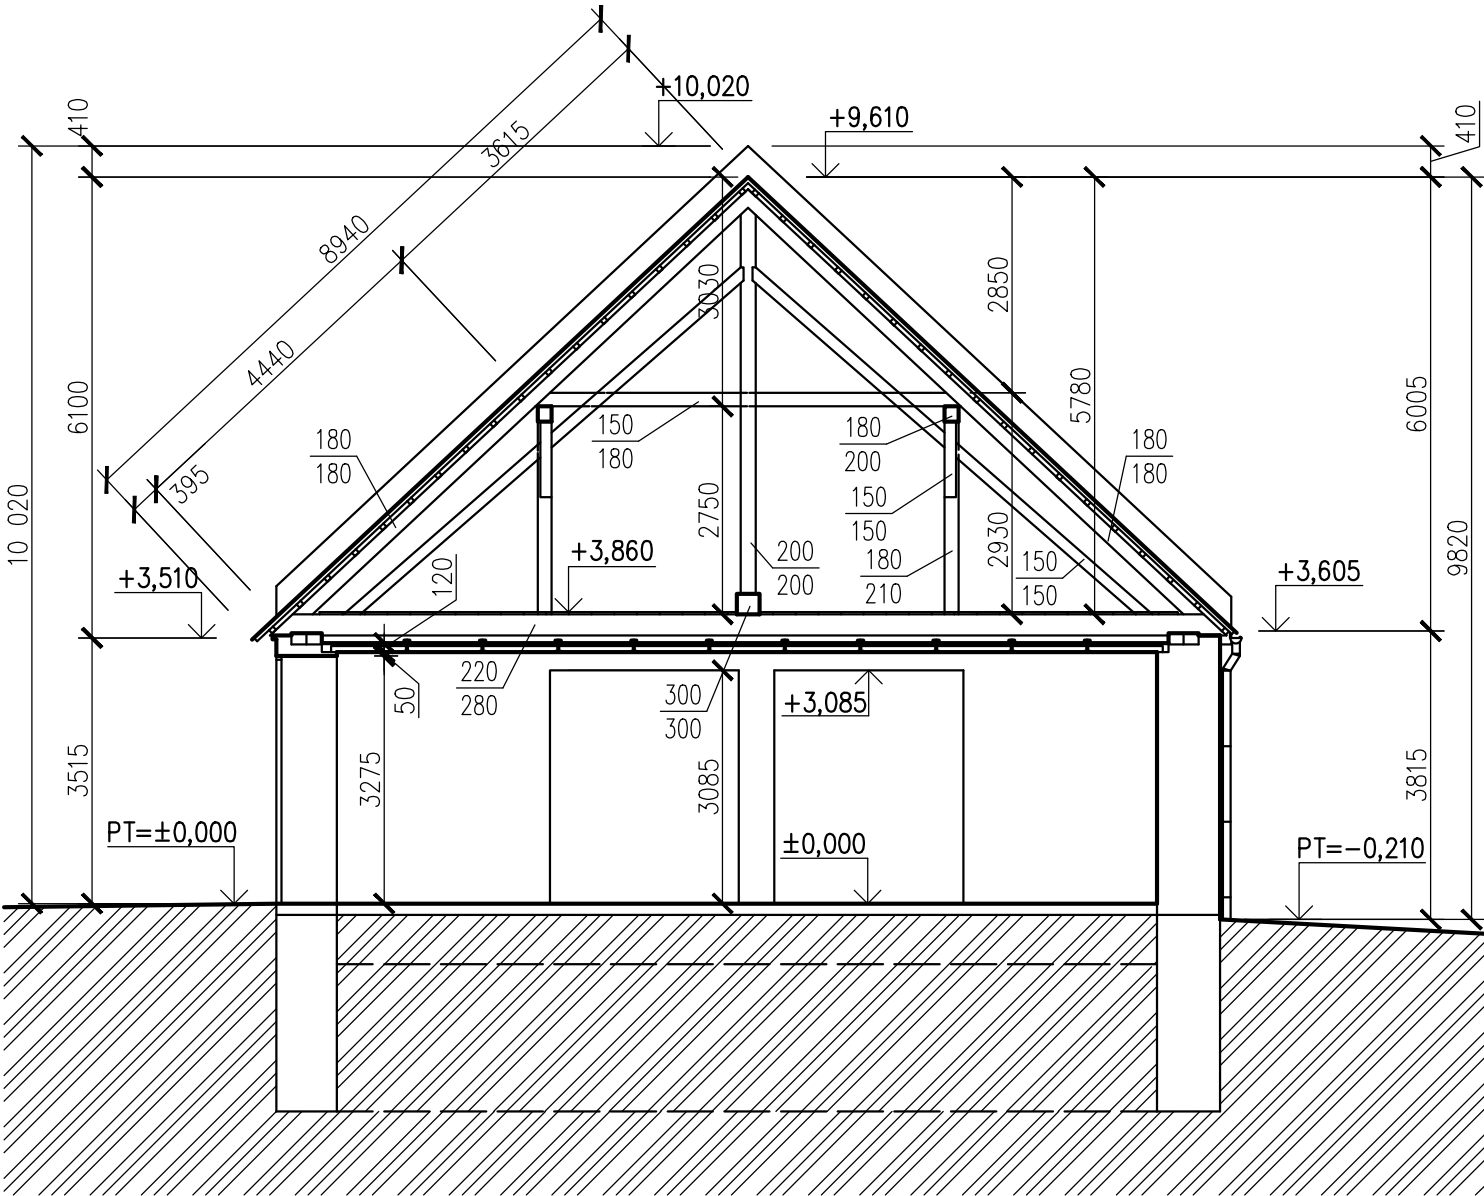

ŘEZ B-B'- STÁVAJÍCÍ STAV; M 1:100

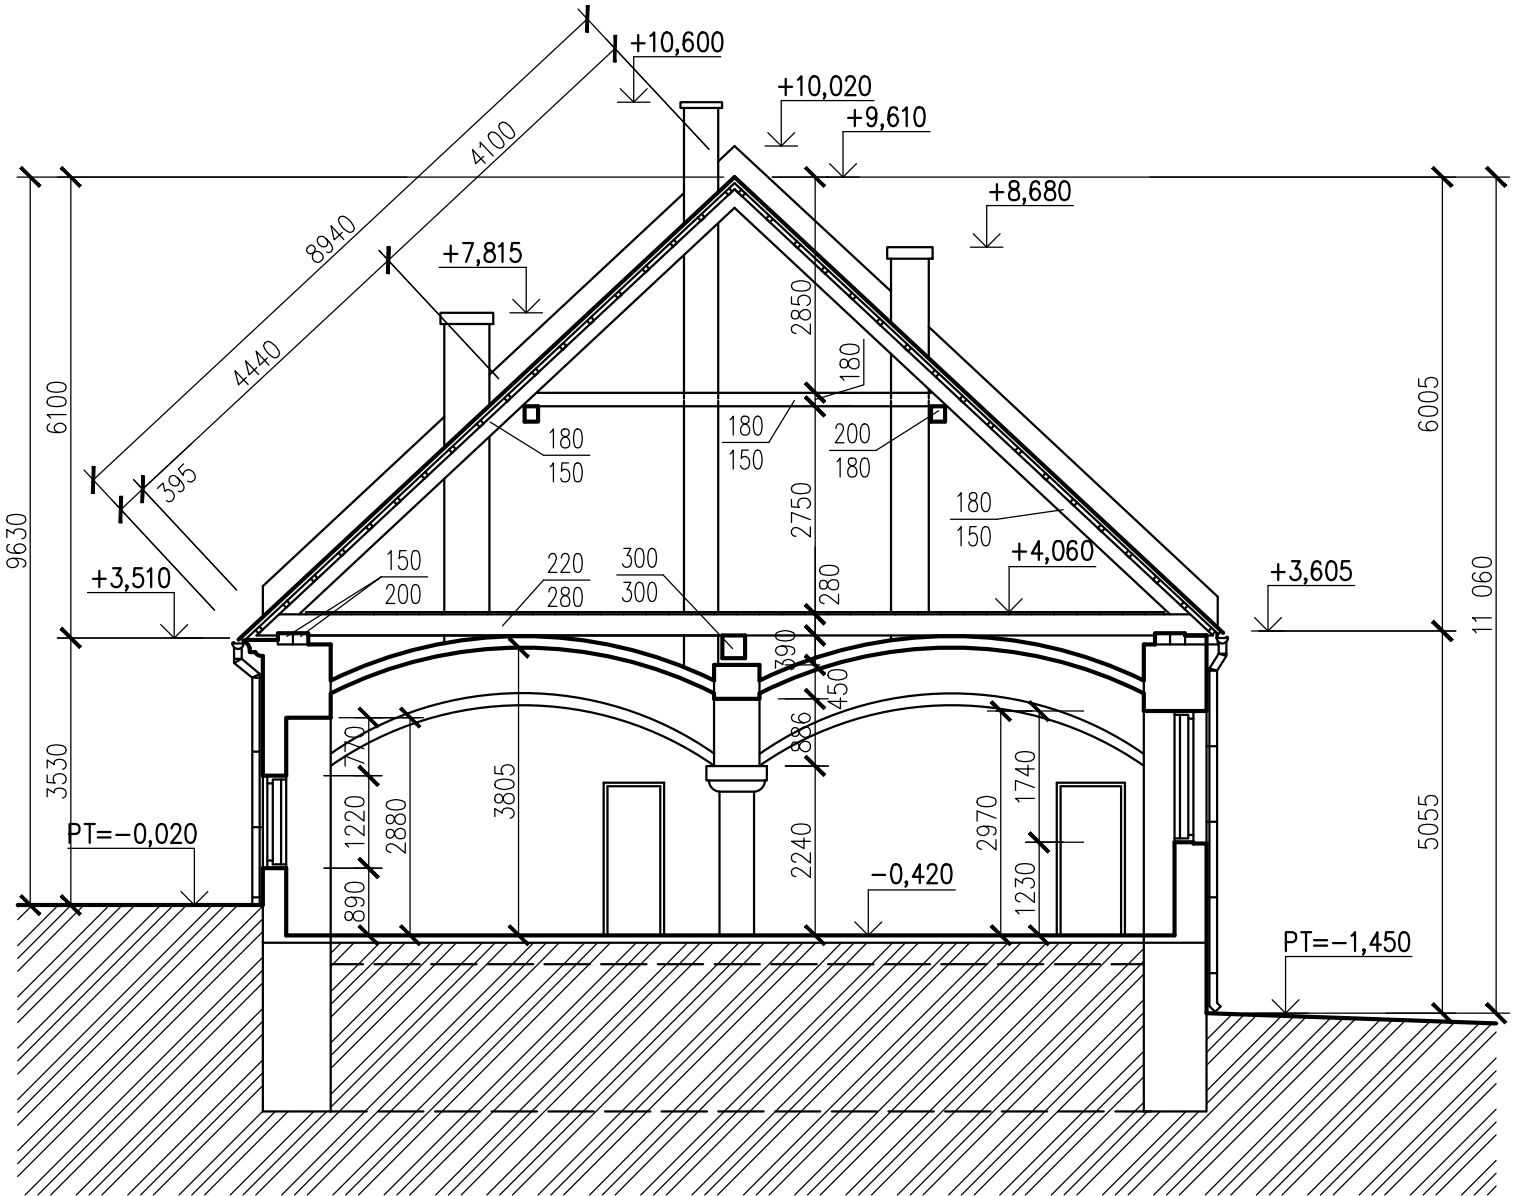

LEGENDA MATERIÁLŮ

-  ZDIVO SMÍŠENÉ (CIHLA, KÁMEN)
-  ZEMINA PŮVODNÍ

POZNÁMKA

PT PŮVODNÍ TERÉN

±0,000 = 279,96 m.n.m. = 1.NP GARÁŽE JSDH

Kreslil		Vypracoval		Odp. projektant	
Ing. Jan Had		Ing. Jan Had		Ing. Martin Dvořák	
Obec Tršice		Kraj	Olomoucký		
Investor Obec Tršice, Tršice 50, 783 57 Tršice					
Akce Stavební úprava objektu hasičské zbrojnice Tršice					
Objekt SO01					
Název výkresu Řez A-A' B-B' - Stávající stav					

		DAZ Tršice Tršice 27 783 57 Tršice tel: +420 585750169 e-mail: info@daztrstice.cz	
Datum		08/2016	
Počet form. A4		2x A4	
Stupeň		D.S.P.	
Zak. číslo		1010/030	
Arch. číslo 1010		Číslo výtisku	
Měřítko 1:100		Číslo výkresu D.1.1.b.3	