


ŘEZ C-C'- STÁVAJÍCÍ STAV; M 1:100

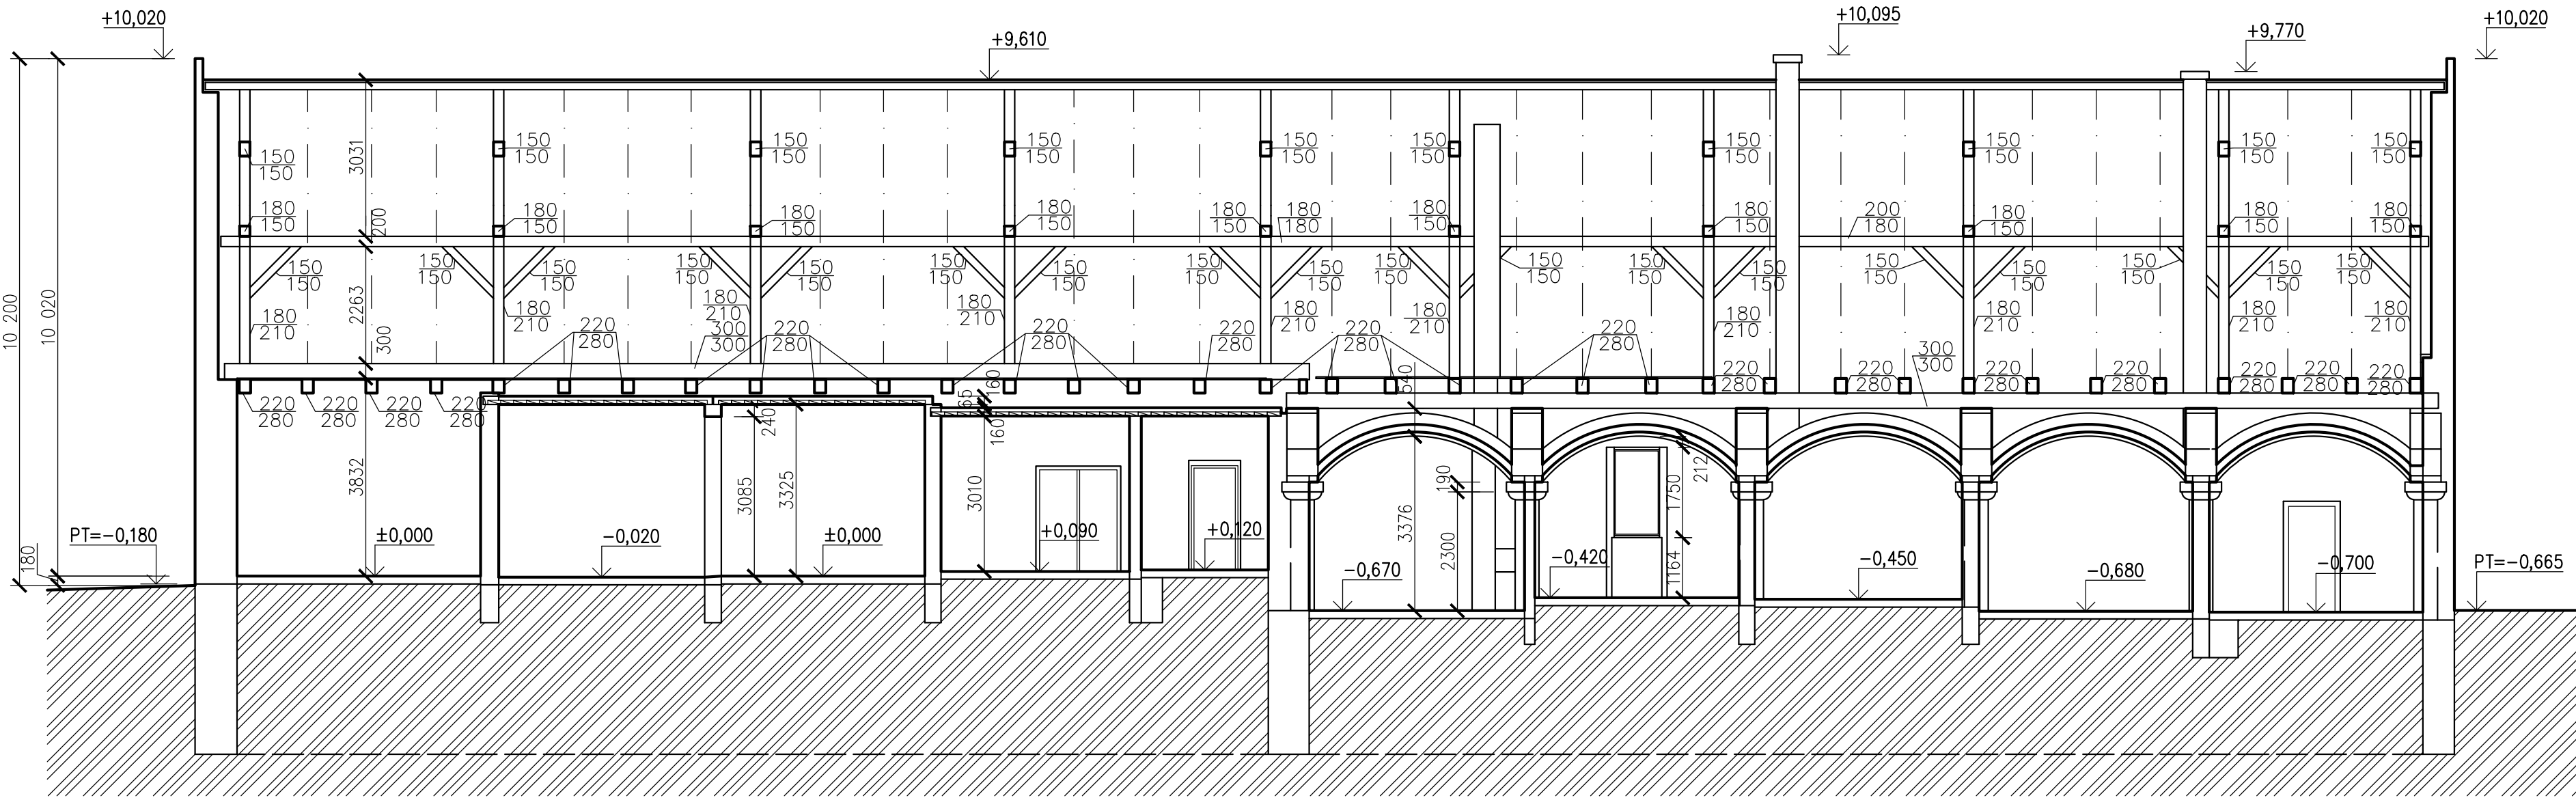

LEGENDA MATERIÁLŮ

- ZDIVO SMÍŠENÉ (CIHLA, KÁMEN)
ZEMINA PŮVODNÍ

POZNÁMKA

PT PŮVODNÍ TERÉN

±0,000 = 279,96 m.n.m. = 1.NP GARÁŽE JSDH

Kreslil	Vypracoval	Odp. projektant	 Tršice 27 783 57 Tršice tel: +420 585750169 e-mail: info@dastrsice.cz
Ing. Jan Had	Ing. Jan Had	Ing. Martin Dvořák	
Obec Tršice		Kraj Olomoucký	Obec Tršice
Investor Obec Tršice, Tršice 50, 783 57 Tršice		Datum	08/2016
Akce Stavební úprava objektu hasičské zbrojnice Tršice		Počet form. A4	3x A4
		Stupeň	D.S.P.
		Zak. číslo	1010/030
Objekt	Arch. číslo	Číslo výtisku	
SO01	1010		
Název výkresu	Měřítko	Číslo výkresu	
Řez C-C' - Stávající stav	1:100	D.1.1.b.4	