



POHLED SEVERNÍ - STÁVAJÍCÍ STAV; M 1:100

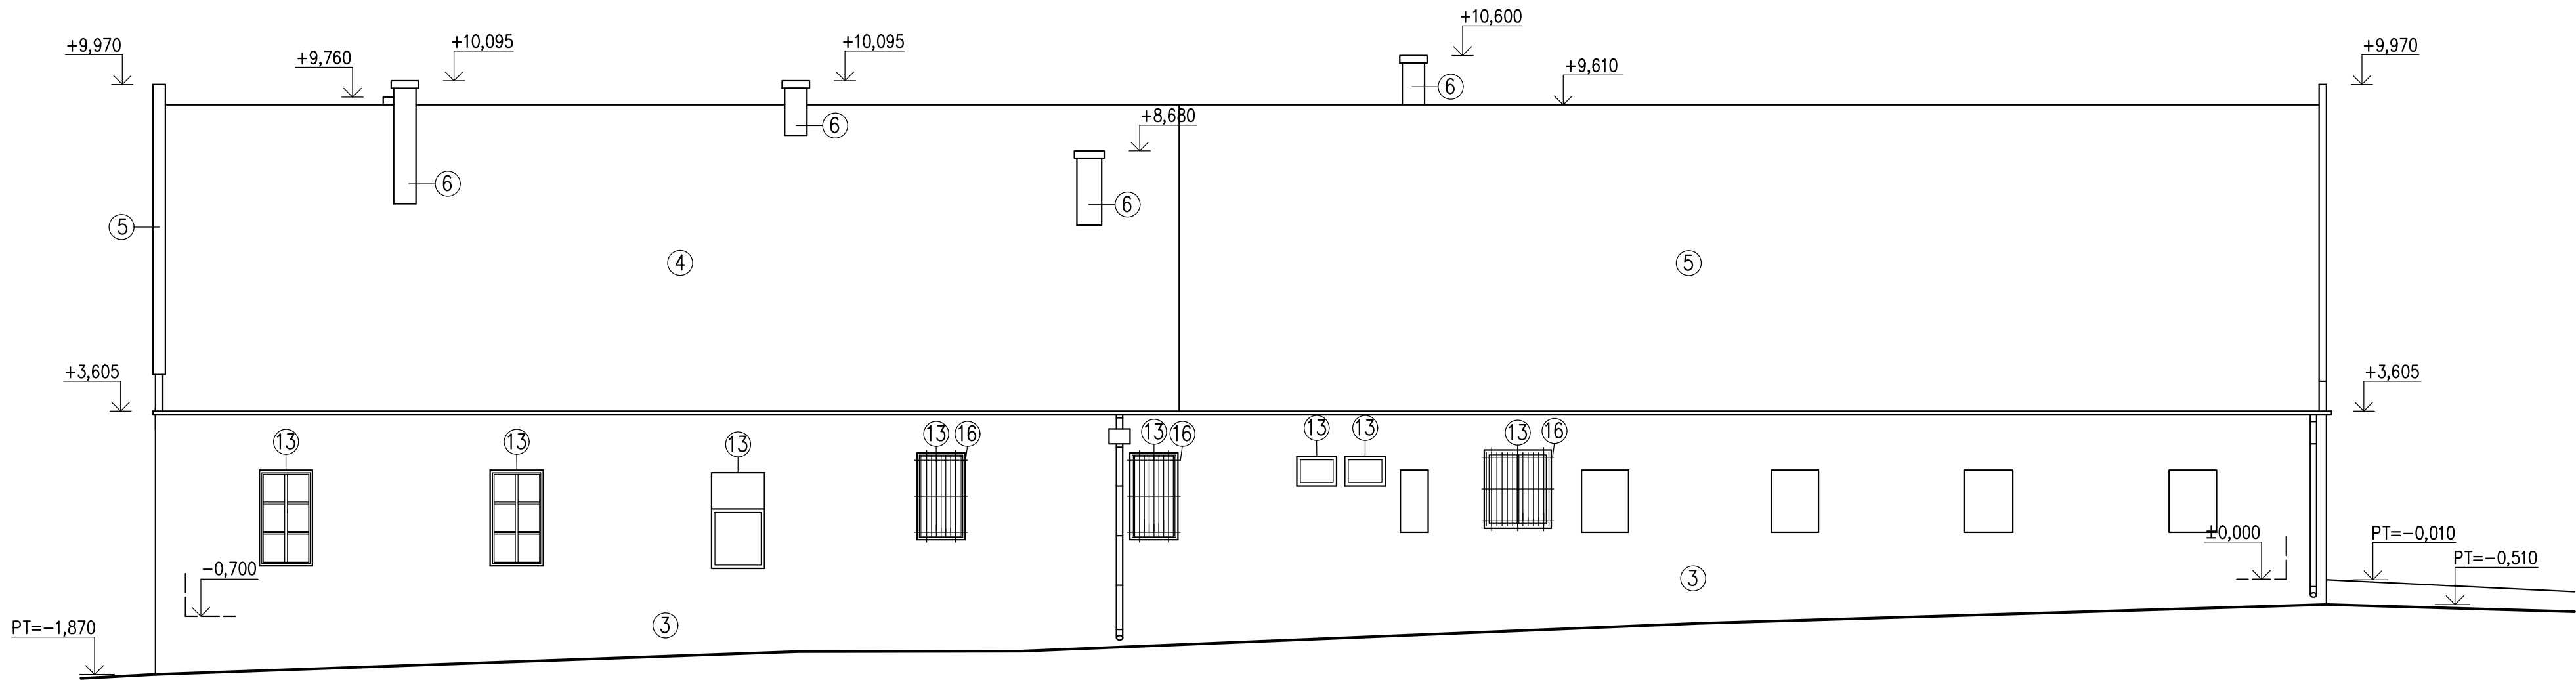

POHLED JIŽNÍ - STÁVAJÍCÍ STAV; M 1:100

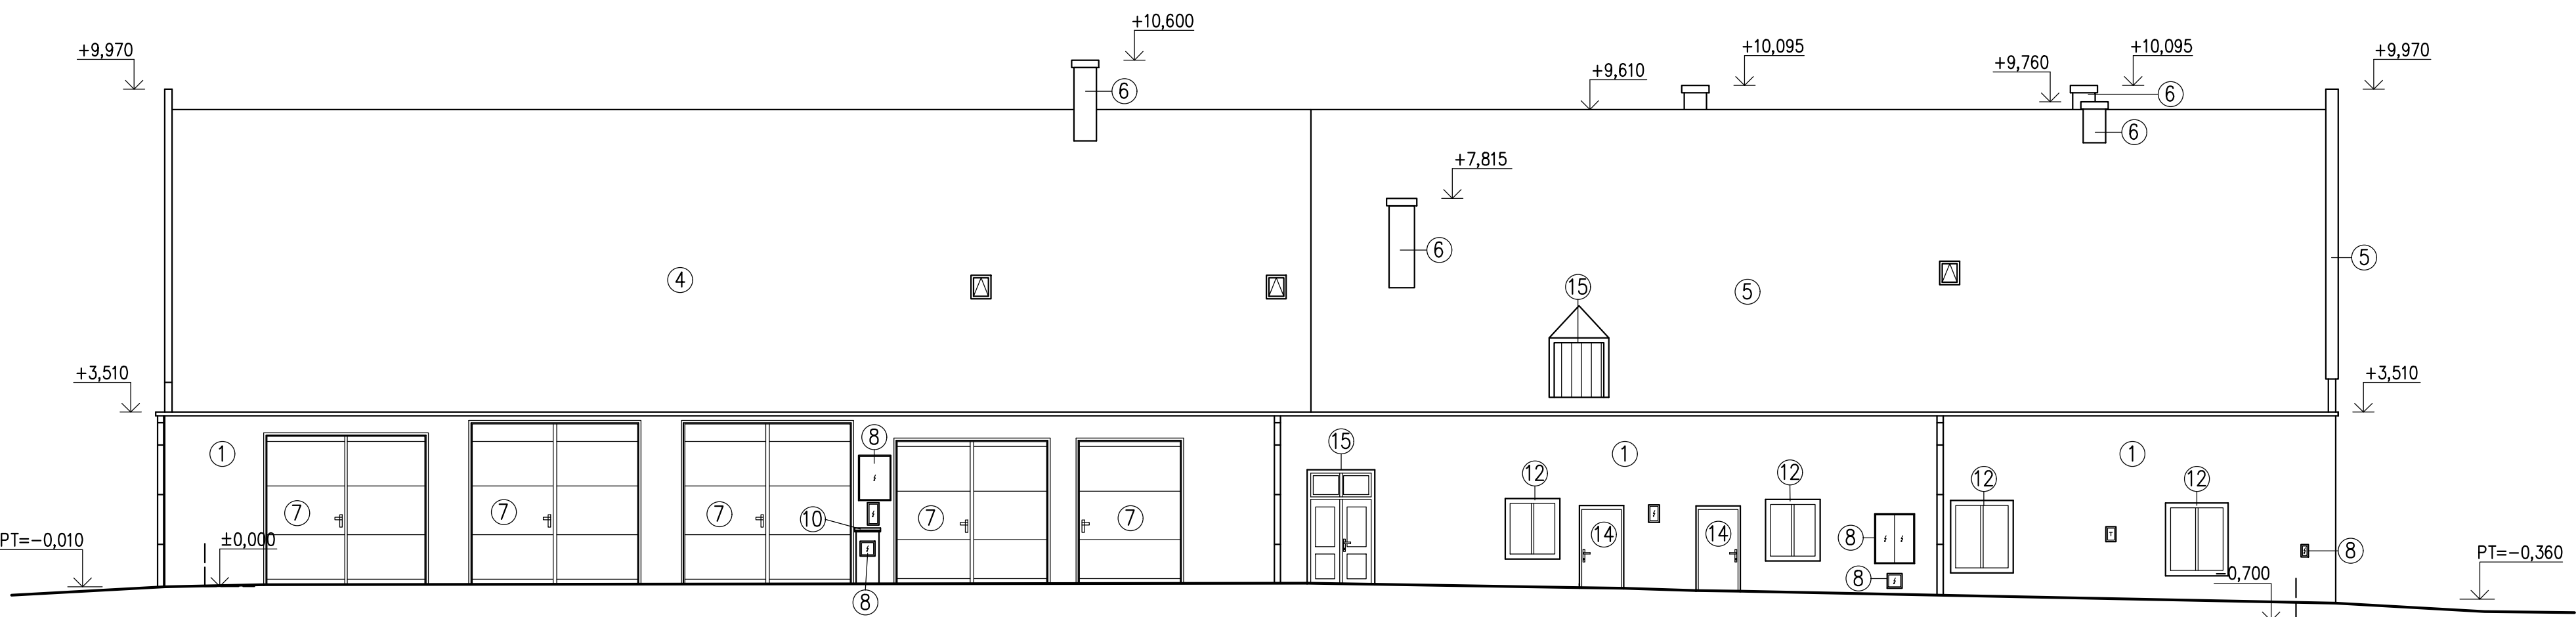


SPECIFIKACE POVRCHOVÝCH ÚPRAV

- OMÍTKA VÁPENNÁ, BARVA ORANŽOVÁ PASTELOVÁ
- OMÍTKA VÁPENNÁ, BARVA BILÁ
- PŘEVAŽUJÍCÍ REŽNÉ OHLELNÉ A KAMENNÉ ZDIVO, BARVA ŘEVRNOHNĚDÁ-OHLA, BARVA MODROŠEDÁ-KAMÉN
- ETERNITOVÁ STŘEŠNÍ KRYTINA – VLNITÁ, BARVA ŠEDÁ
- ETERNITOVÁ STŘEŠNÍ KRYTINA – ŠABLONA, BARVA ŠEDÁ
- OHLELNÉ ZDIVO KOMINŮ REŽNÉ, BARVA HNĚDOČERVENÁ
- PLECHOVÁ NEZATEPLENÁ VRATA, BARVA HNĚDÁ
- TYPIZOVANÁ PLECHOVÁ DVÍŘKA ELEKTROSKŘÍNÍ, BARVA HNĚDÁ
- SVODY A OKAPY Z P2 PLECHU, BARVA PŘÍRODNÍ
- DVOUDRÁŽKOVÁ REŽNÁ PALENÁ TAŠKA ULOŽENÁ DO MALTOVÉHO LŮŽE (OCHRANA PILÍRKŮ), BARVA HNĚDOČERVENÁ
- OBKLAD STĚNY VYKÍŘE ETERNITOVOU ŠABLONOU, BARVA ŠEDÁ
- OKNO DVOUITÉ DŘEVĚNÉ, BARVA HNĚDÁ
- OKNO DVOUITÉ DŘEVĚNÉ, BARVA BILÁ
- JEDNOKŘÍDLÉ DVĚŘE DO OCEL.ZÁRUBNÍ, BARVA HNĚDÁ
- DVOUKŘÍDLÉ (JEDNOKŘÍDLÉ) DŘEVĚNÉ DVĚŘE DO FOŠNOVÝCH ZÁRUBNÍ, BARVA HNĚDOČERNÁ
- OCELOVÁ MRÍŽ, BARVA ČERNÁ


POZNÁMKA

PT PŮVODNÍ TERÉN

POHLED ZÁPADNÍ - STÁVAJÍCÍ STAV; M 1:100

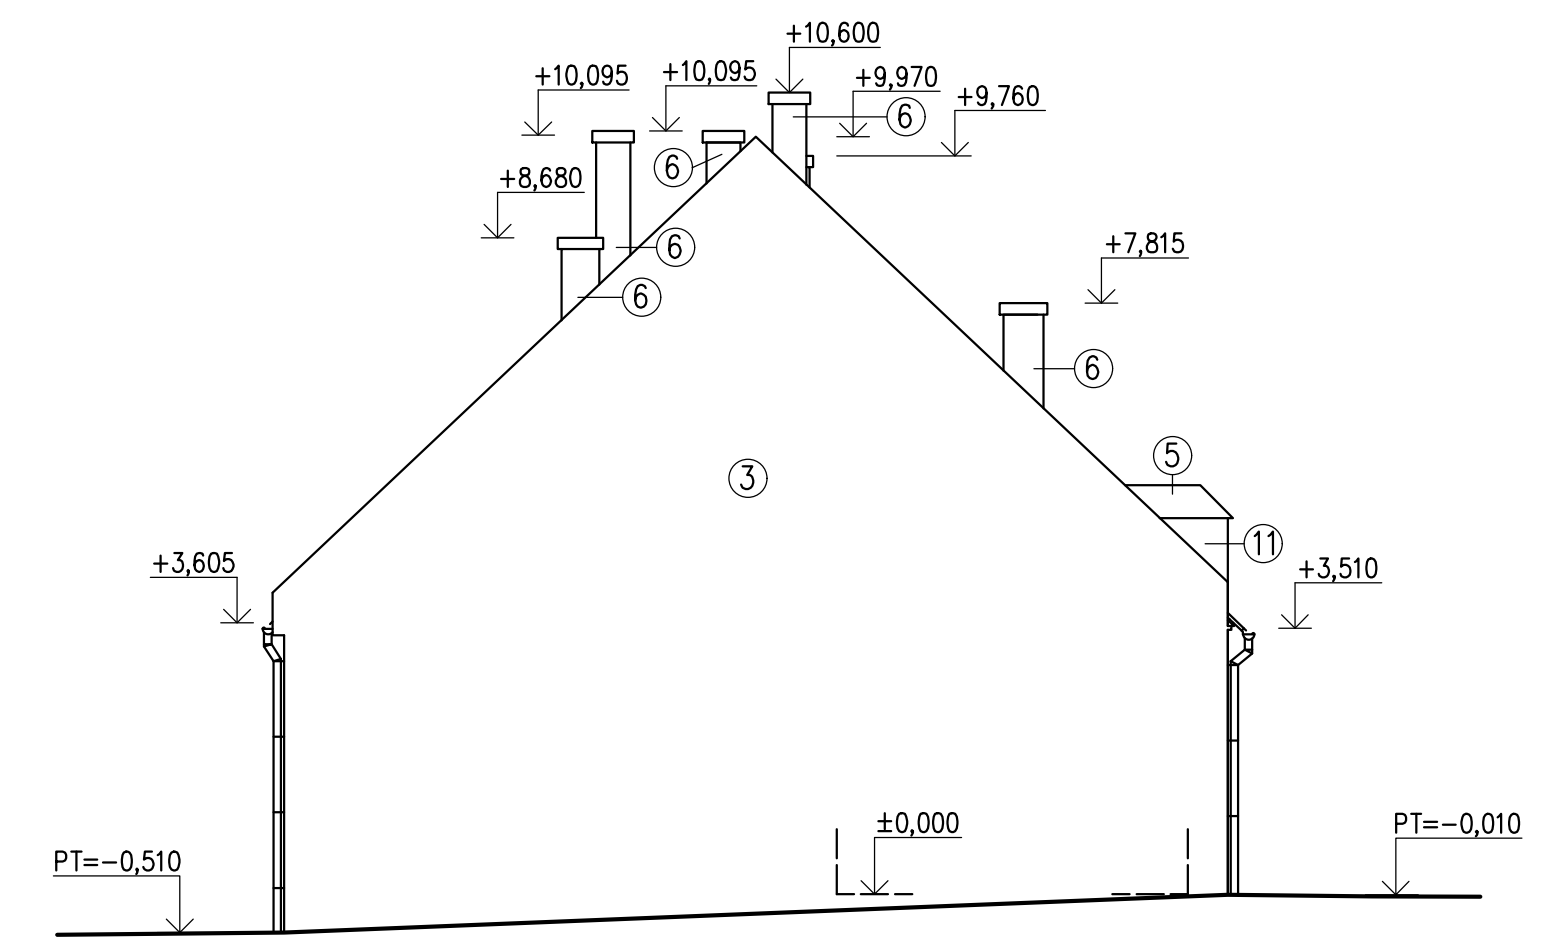

POHLED VÝCHODNÍ - STÁVAJÍCÍ STAV; M 1:100

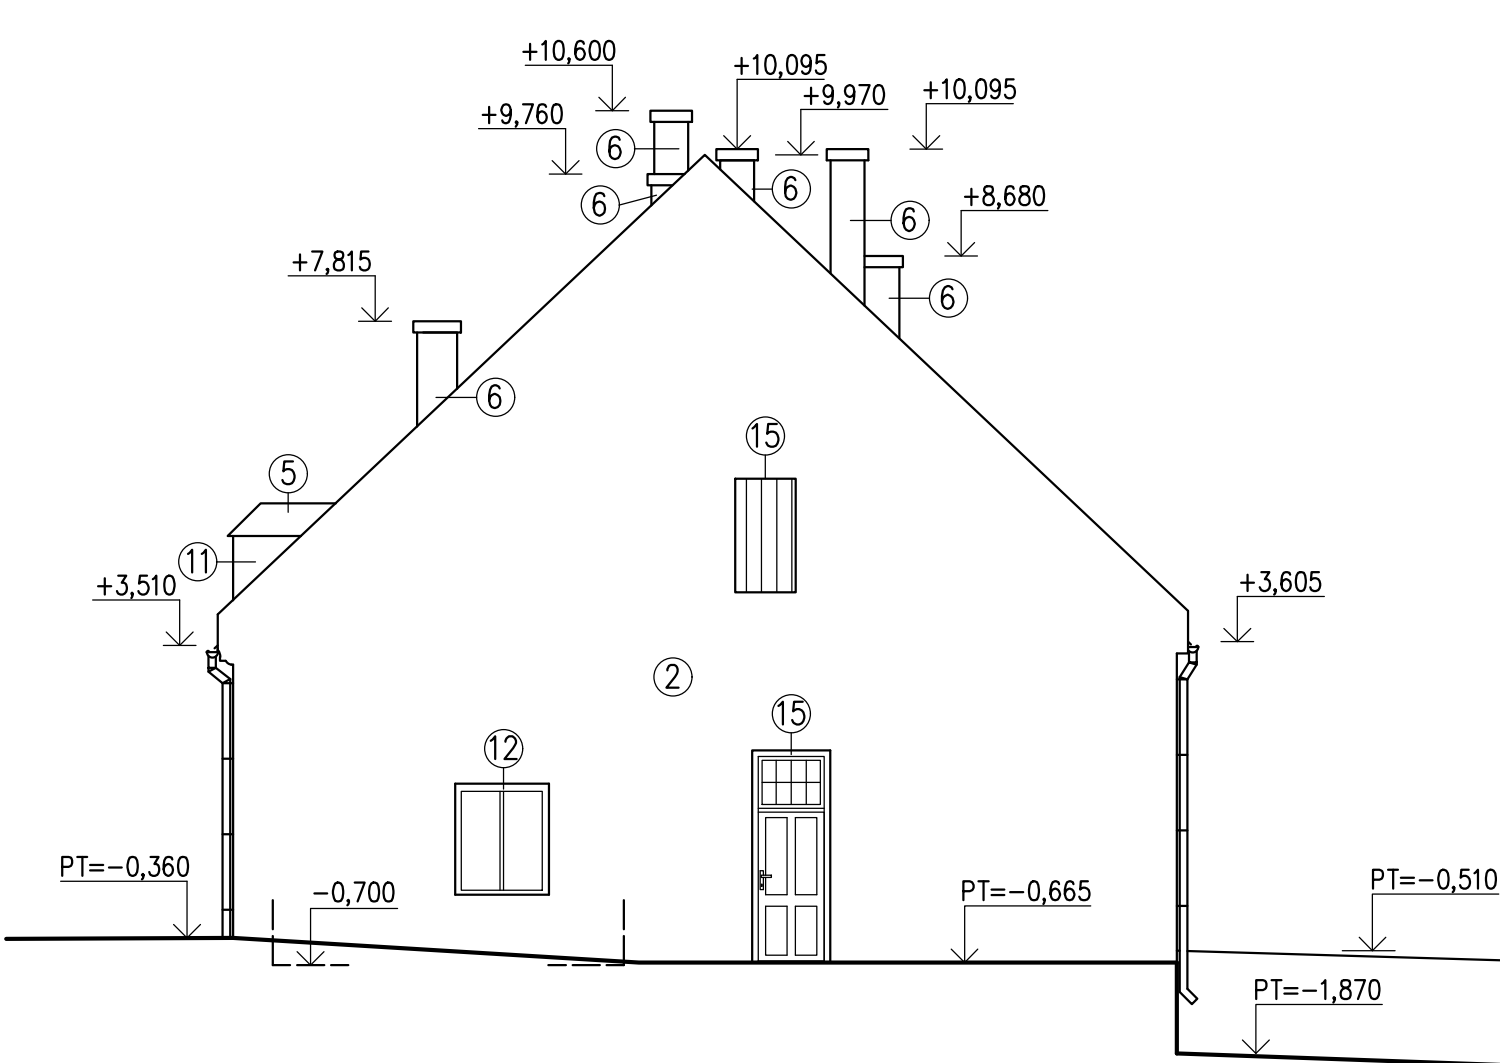

±0,000 = 279,96 m.n.m. = 1.NP GARÁŽE JSDH

Kreslil Ing. Jan Had	Vypracoval Ing. Jan Had		Odp. projektant Ing. Martin Dvořák		 DAZ Tršice Tršice 27 783 57 Tršice tel: +420 58750168 e-mail: info@dastrsice.cz
Obec Tršice	Kraj Olomoucký				
Investor Obec Tršice, Tršice 50, 783 57 Tršice					Datum 08/2016
Akce Stavební úprava objektu hasičské zbrojnice Tršice					Počet form. A4 8x A4
					Stupeň D.S.P.
					Zak. číslo 1010/030
Objekt SO01					Arch. číslo 1010
Název výkresu Pohledy S, J, V, Z - Stávající stav					Měřítko 1:100
					Číslo výkresu D.1.1.b.6