


ŘEZ C-C' - VÝKRES BOURACÍCH PRACÍ; M 1:100

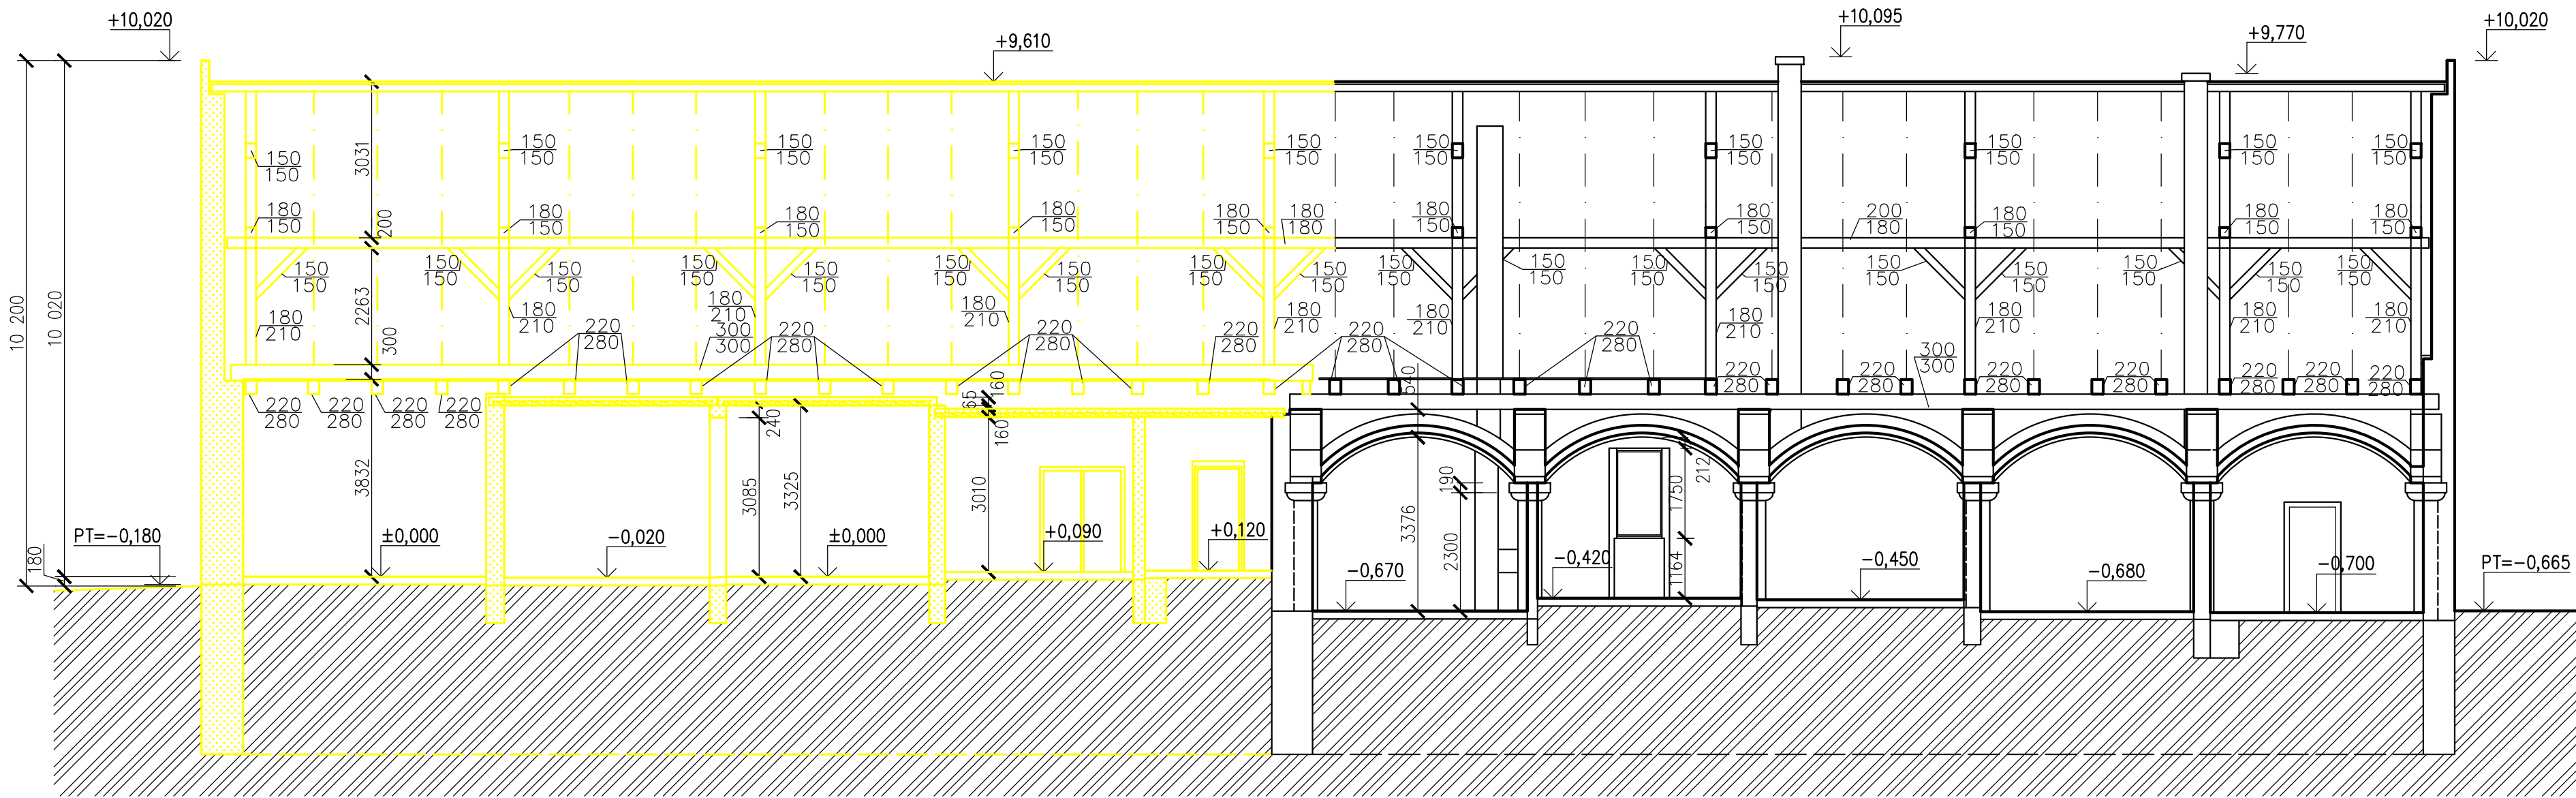

LEGENDA MATERIÁLŮ

ZDIVO SMÍŠENÉ (CIHLA, KÁMEN)

POZNÁMKA

PT PŮVODNÍ TERÉN

LEGENDA PLOCH

PONECHANÉ KONSTRUKCE

BOURANÉ KONSTRUKCE

±0,000 = 279,96 m.n.m. = 1.NP GARÁŽE JSDH

Kreslil	Vypracoval	Odp. projektant	 DAZ Tršice Tršice 27 783 57 Tršice tel: +420 585750169 e-mail: info@dastrsice.cz	
Ing. Jan Had	Ing. Jan Had	Ing. Martin Dvořák		
Obec Tršice	Kraj Olomoucký			
Investor	Obec Tršice, Tršice 50, 783 57 Tršice		Datum	11/2016
Akce	Stavební úprava objektu hasičské zbrojnice Tršice		Počet form. A4	3x A4
Stupeň			D.S.P.	
Zak. číslo			1010/030	
Objekt	SO01		Arch. číslo	Číslo výtisku
			1010	
Název výkresu	Řez C-C' - Bourací práce		Měřítko	Číslo výkresu
			1:100	D.1.1.b.9