



ŽB SLOUP A1, A2, A3 - VÝKRES VÝZTUŽE; M 1:20


ŽB SLOUP A1 - 1ks; M 1:20

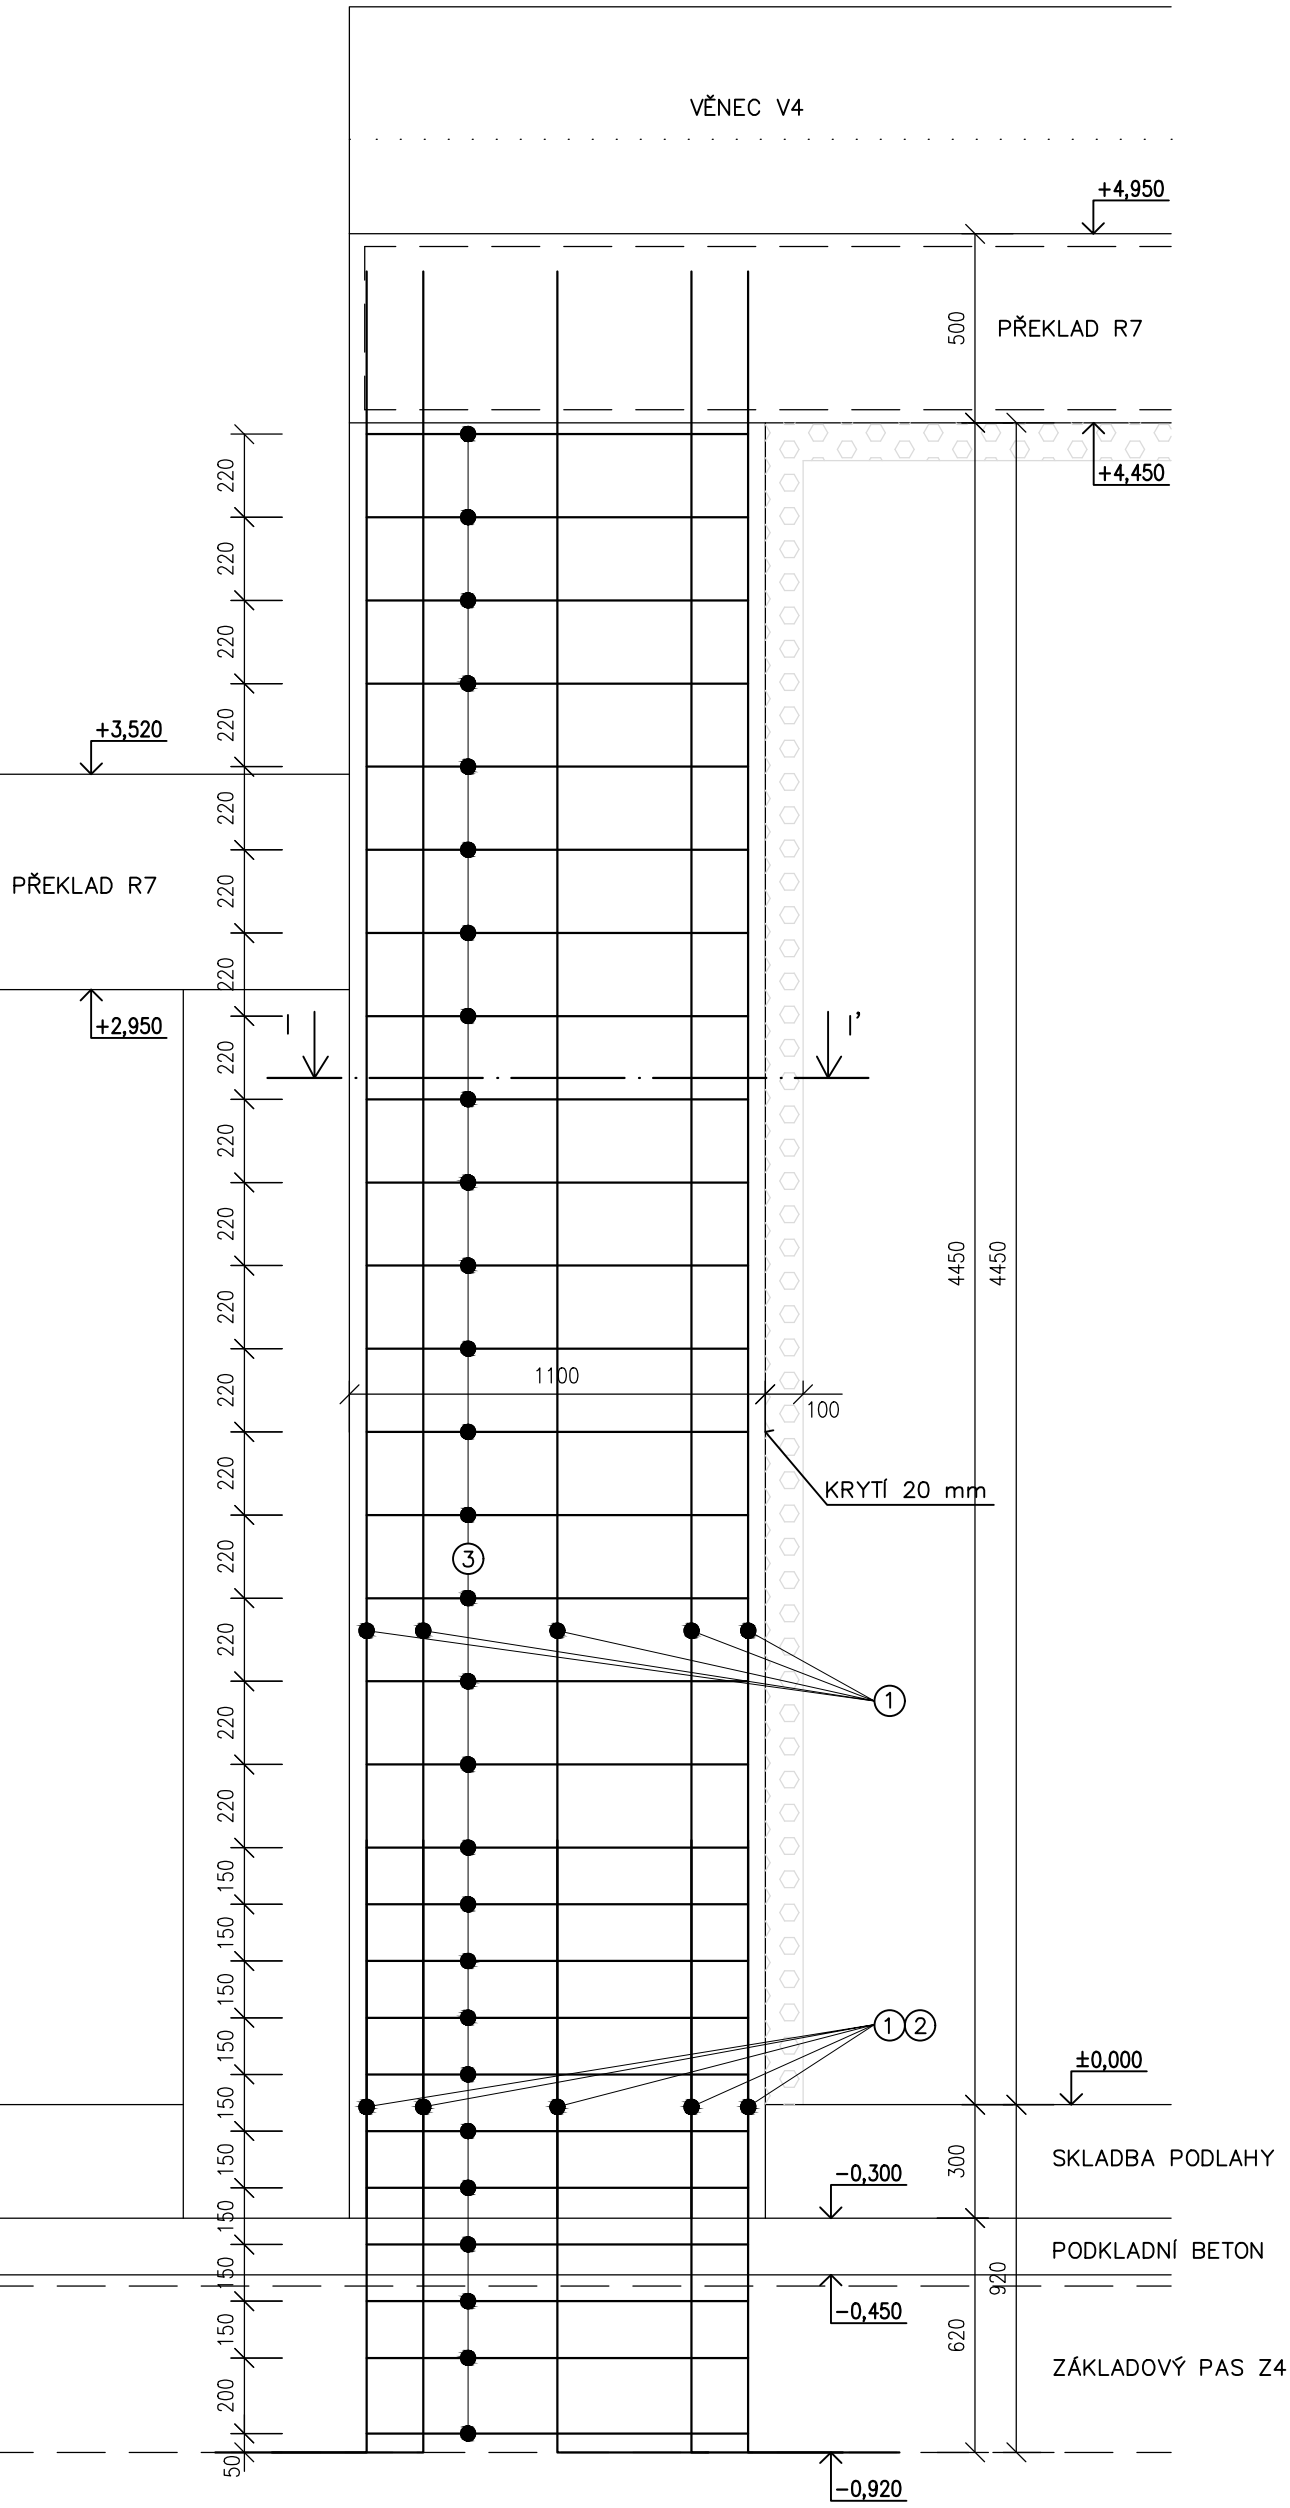


ŽB SLOUP A2 - 2ks; M 1:20

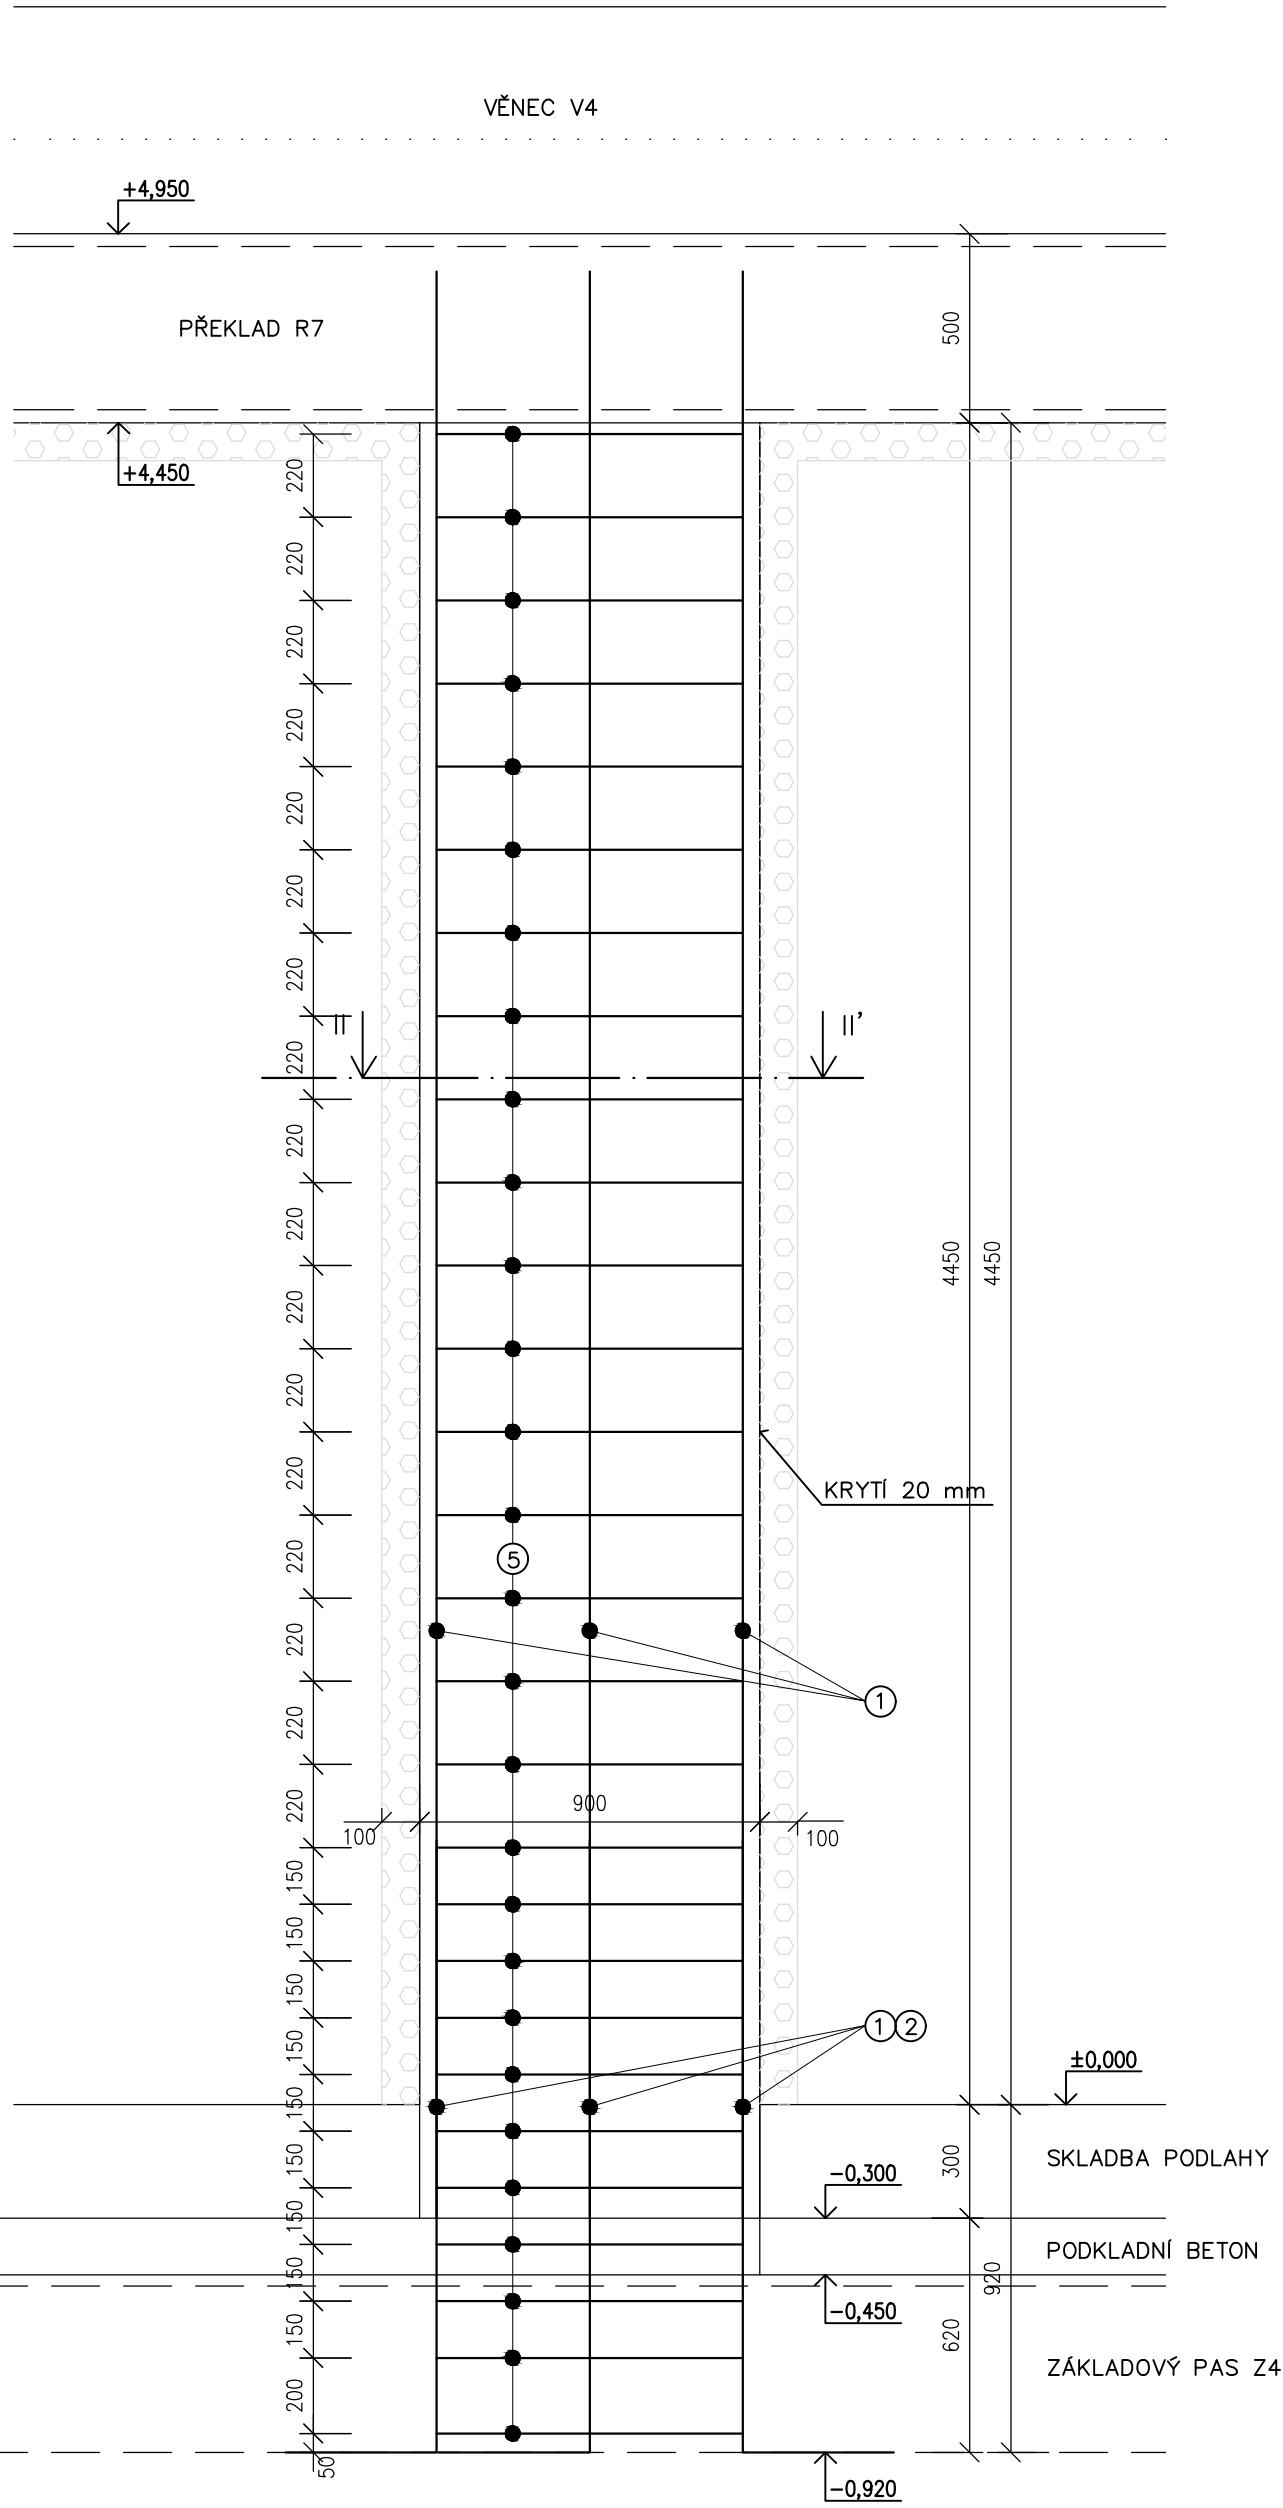


ŽB SLOUP A3 - 1ks; M 1:20

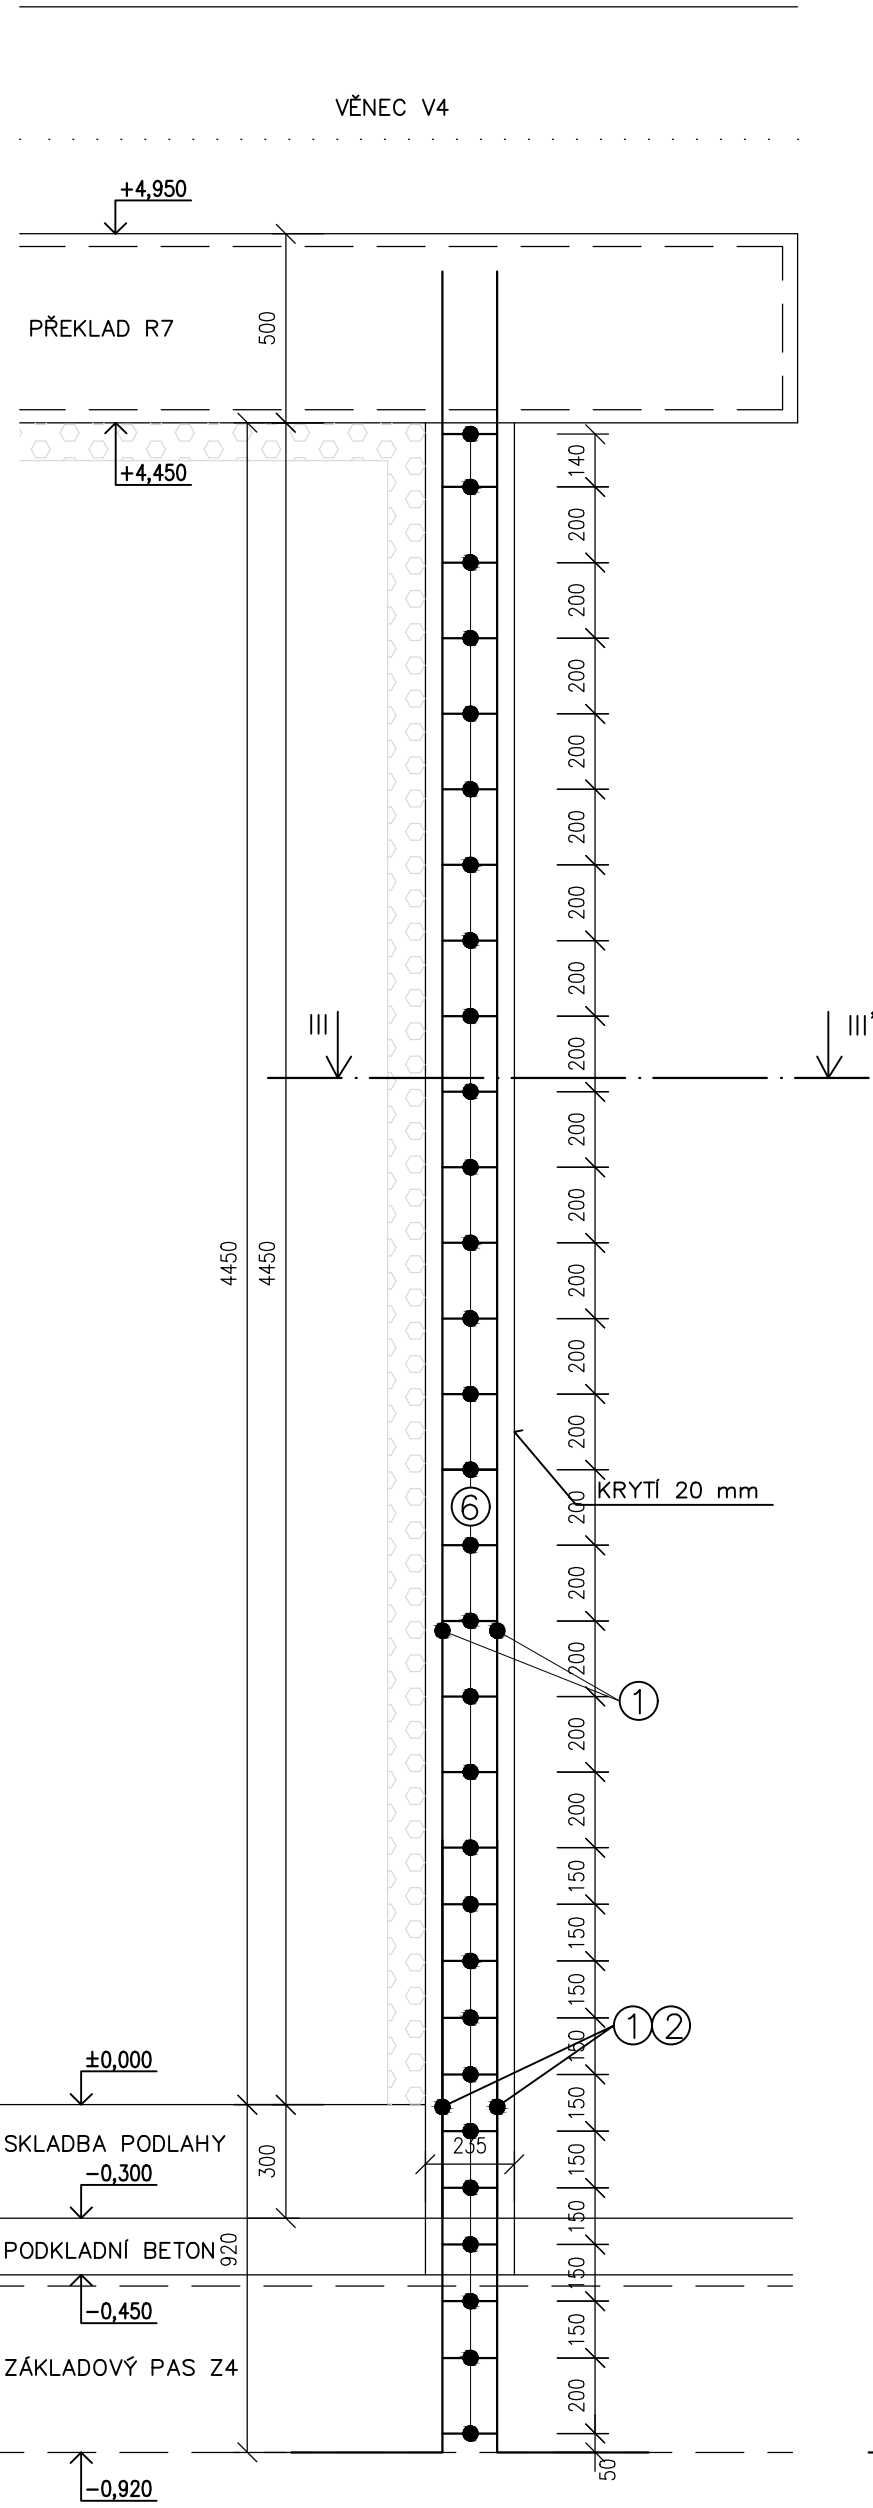






ŘEZ I-I'; M 1:20

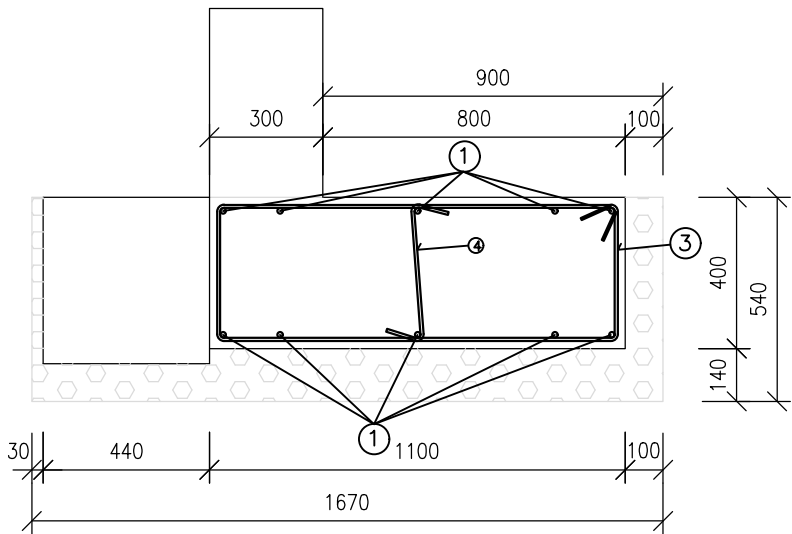

ŘEZ II-II'; M 1:20

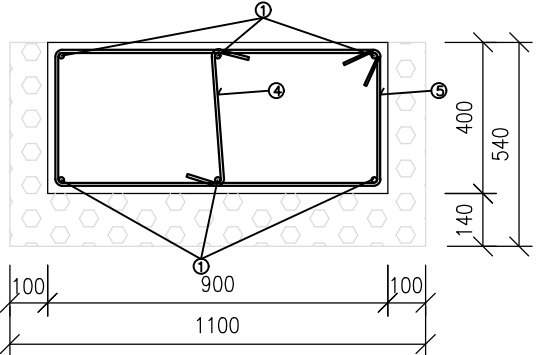

ŘEZ III-III'; M 1:20

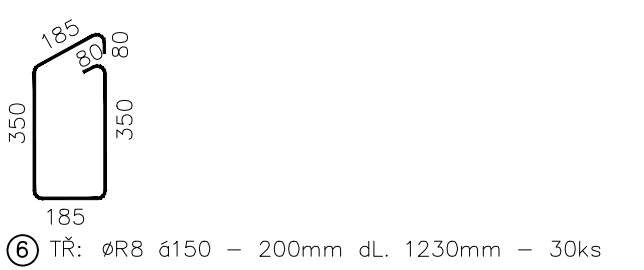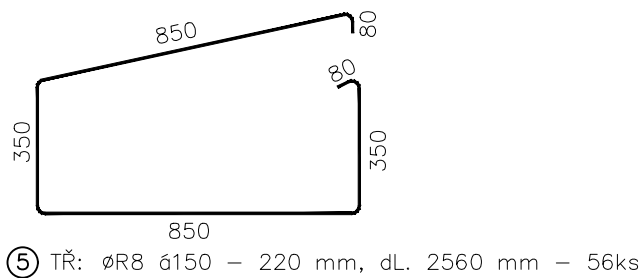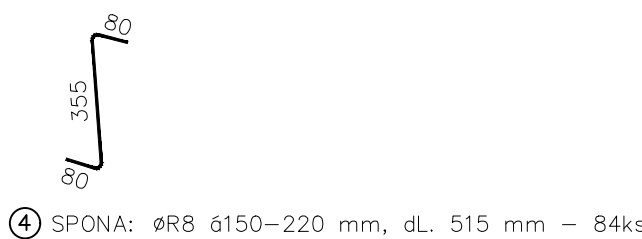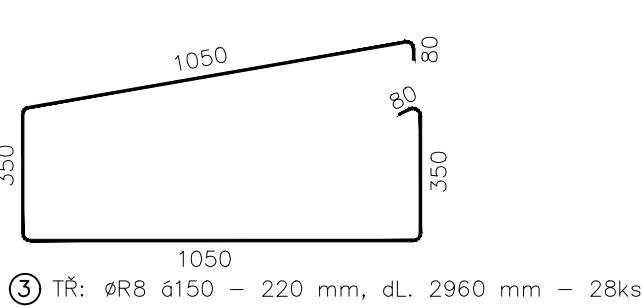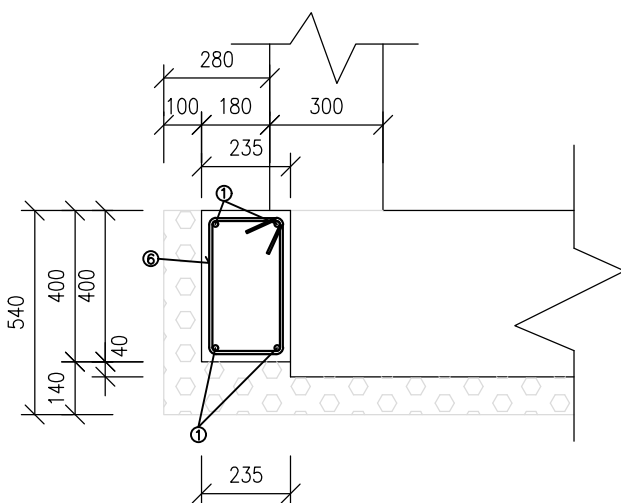

KRYTÍ 20 mm
BETON B30 (C25/30)
OCEL R 10505 (B500B)

VÝPIS VÝZTUŽE – SLOUPY A1, A2, A3						
ČÍSLO	PROFIL (mm)	DÉLKA (m)	POČET KS	DÉLKA CELKEM		
				R20	R14	R8
1	14	5,15	26		133,90	
2	14	2,10	26		54,60	
3	8	2,96	28			82,88
4	8	0,515	84			43,26
5	8	2,56	56			143,36
6	8	1,23	30			36,90
CELKEM DÉLKA (m)					188,50	306,40
HMOTNOST bm (kg)				2,455	1,208	0,392
CELKEM HMOTNOST (kg)					227,708	120,109
HMOTNOST OCELI CELKEM (kg)					347,82	

±0,000 = 279,96 m.n.m. = 1.NP GARÁŽE JSDH - NOVÝ STAV

Kreslil		Vypracoval		Odp. projektant		 Tršice 27 783 57 Tršice tel: +420 585750169 e-mail: info@daztršice.cz	
Ing. Jan Had		Ing. Jan Had		Ing. Martin Dvořák			
Obec	Tršice		Kraj	Olomoucký			
Investor	Obec Tršice, Tršice 50, 783 57 Tršice					Datum	05/2019
Akce	Stavební úprava objektu hasičské zbrojnice Tršice					Počet form. A4	8x A4
						Stupeň	D.P.S.
						Zak. číslo	1010/030
Objekt	S001					Arch. číslo	Číslo výřisku
							1010
Název výkresu	ŽB sloup A1, A2, A3 - Výkres výztuže					Měřítko	Číslo výkresu
						1:20	D.1.2.b.10