
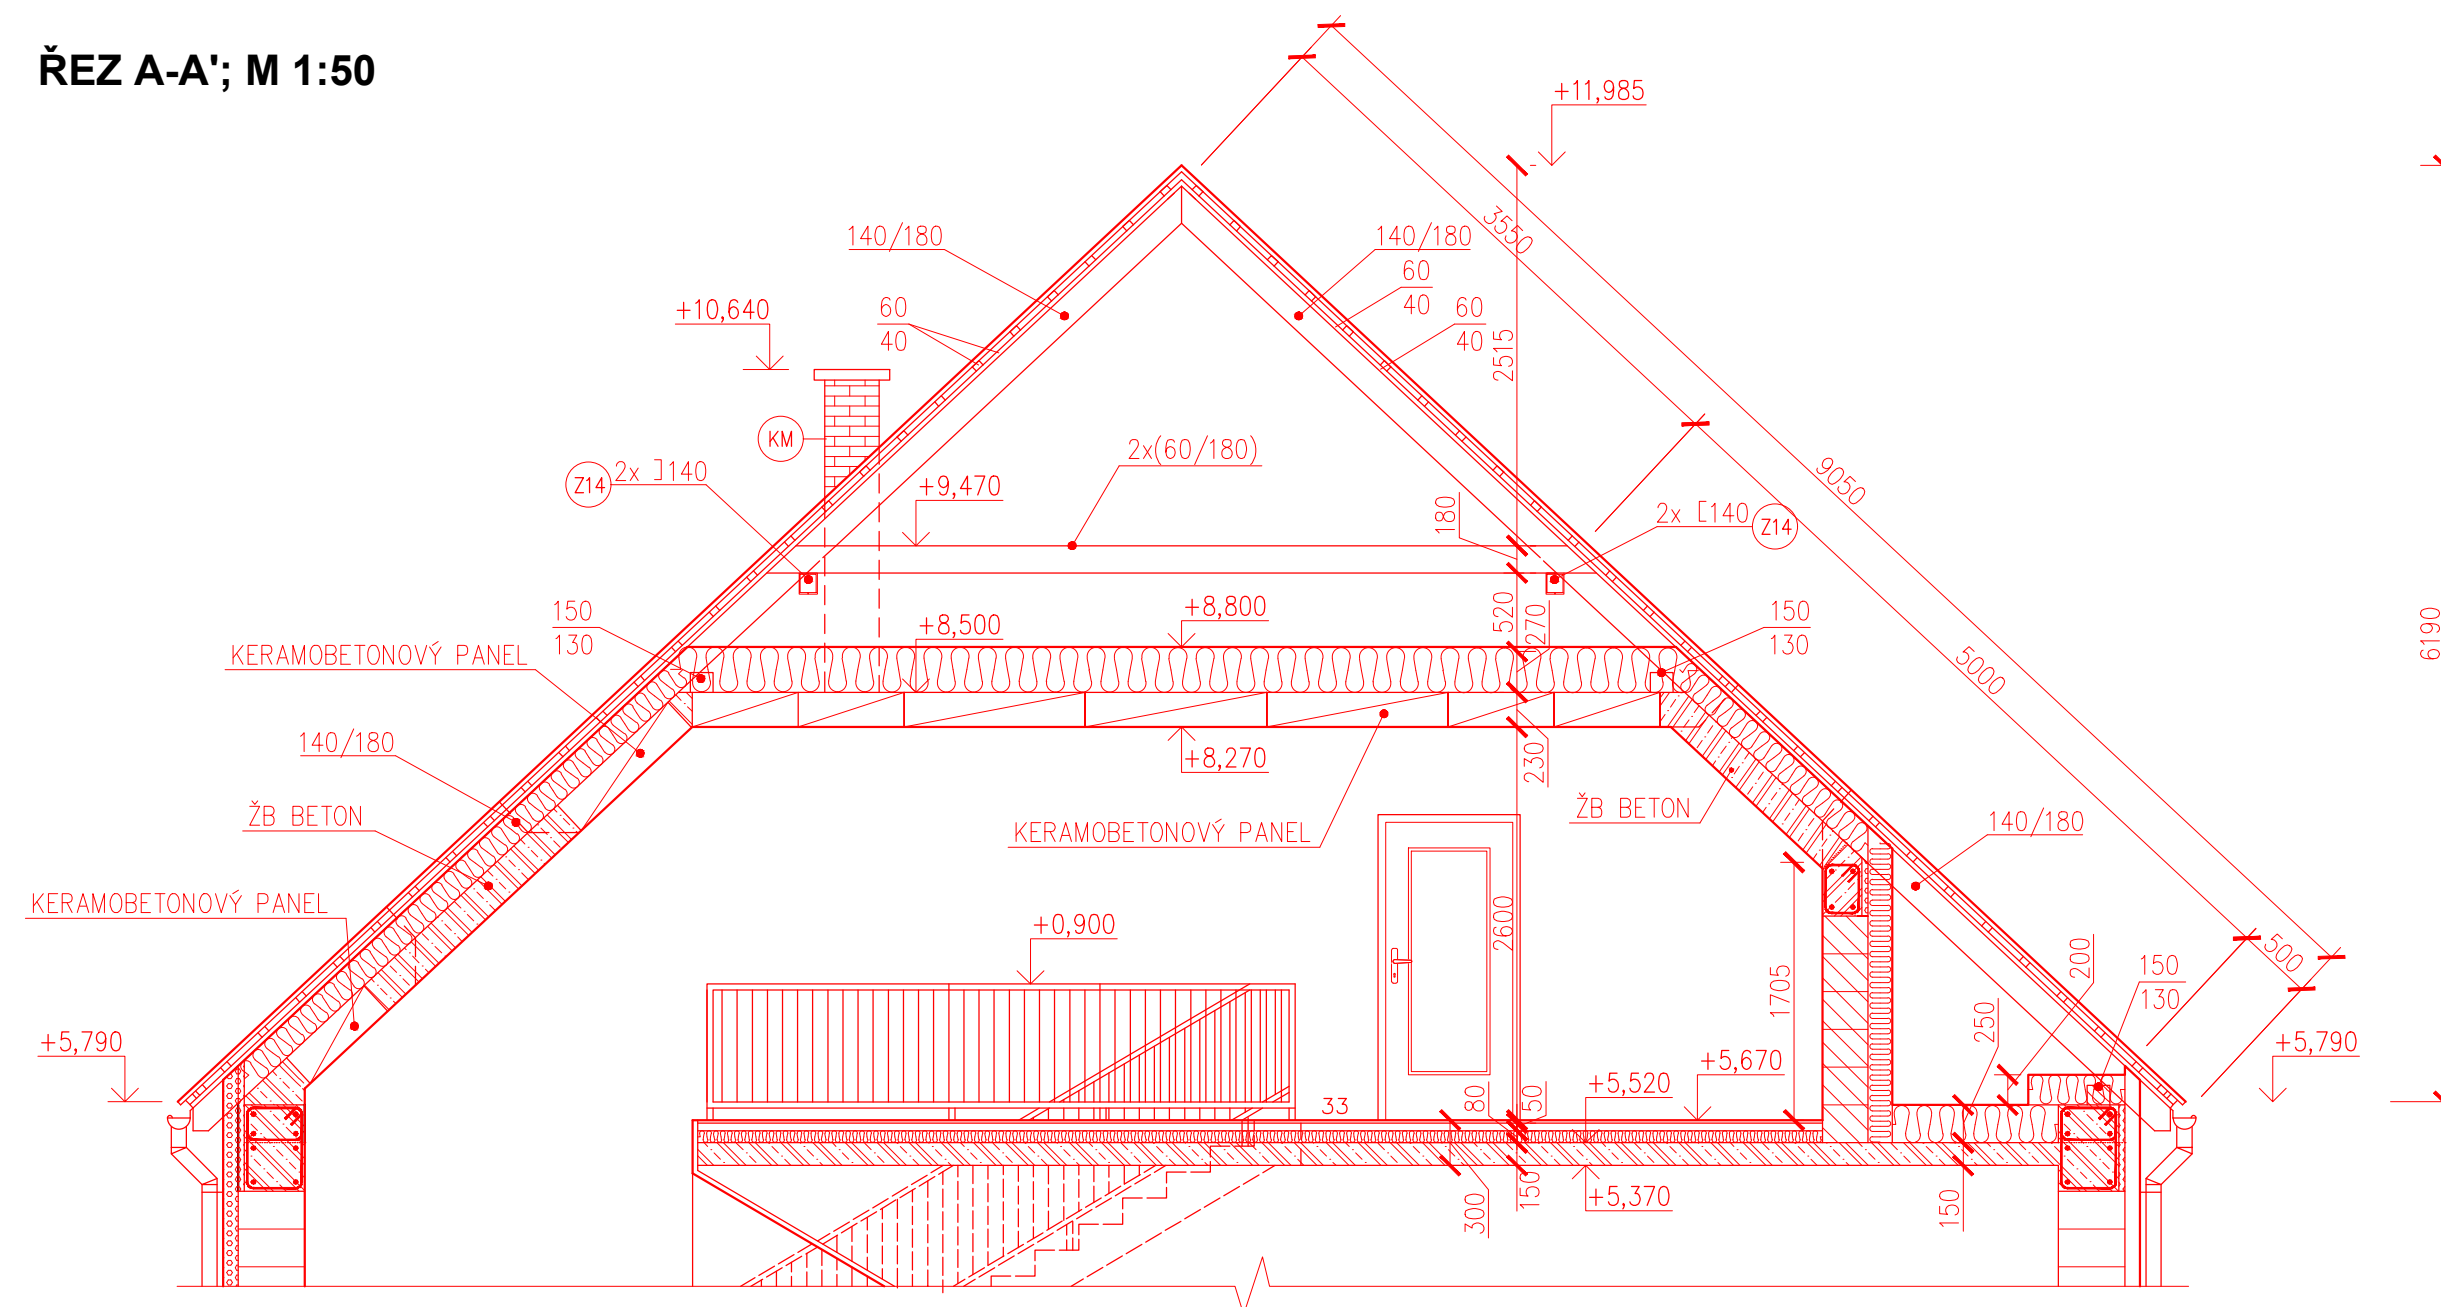


VÝPIS KERAMOBETONOVÝCH PANELŮ

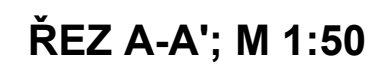

OZN.	POPIS	POČET [ks]	ROZMĚRY [mm]			POZNÁMKA
			DĚLKA	ŠÍŘKA	VÝŠKA	
PN1	STROPNÍ PANEĽ	3	2750	1200	230	
PN2	STROPNÍ PANEĽ	1	2750	1000	230	
PN3	STROPNÍ PANEĽ	4	2750	700	230	
PN4	STROPNÍ PANEĽ	1	2500	700	230	

VÝPIS OCELOVÝCH VÁLCOVANÝCH NOSNÍKŮ

OZN.	POPIS	POČET [ks]	ROZMĚRY [mm]			POZNÁMKA
			DĚLKA	ŠÍŘKA	VÝŠKA	
01	VÝMĚNA – PROFIL L	1	700	–	–	DLE VÝROBNÍ DOKUMENTACE DODAVATELE

VÝPIS STAVEBNÍCH ÚPRAV

OZN.	POPIS	POČET [ks]	ROZMĚRY [mm]			POZNÁMKA
			DĚLKA	ŠÍŘKA	VÝŠKA	
D2	DOBETONÁVKA(C20/25)	1	–	–	230	–POTŘEBA BETONU 2,80 m³ –VÝZTUŽENÍ DLE VÝROBNÍ DOKUMENT. DODAVATELE
PR1	PROSTUP PRO STŘEŠNÍ OKNO EO3	6	–	600	230	

LEGENDA ZAŘÍZENÍ

OZN.	POPIS SESTAVY	ČISTÁ VÝŠKA HORNÍ HRANY [mm]	POČET SESTAV [KS]
KM	SYSTEMOVÝ ZDĚNÝ KOMÍN Z TVÁRNÍK (LEHČENÝ BETON) S VNITŘNÍ KERAMICKOU VLOŽKOU, PRŮMĚR VNITŘNÍ VL. 140 mm, VZDUCHOVÁ MEZERA MIN. 53 mm, ROZMĚR 360x360 mm, SYSTÉM PRO PLYNOVÉ SPOTŘEBIČE TYPU C	-	1

POZNÁMKA


ZÁKLADNÍ POSTUP MONTÁŽE STROPNÍ KONSTRUKCE:

- MINIMÁLNÍ ULOŽENÍ KERAMOBETONOVÉHO STŘEPNÍHO PANELEU JI 125 mm (SKUTEČNÉ ULOŽENÍ – 140 mm)
- PANELE BUDOU UKLÁDÁNY NA TĚŽKÝ ASFALTOVÝ PÁSO O MIN. TL. 35 mm
- PO KOMPLETNÍM OSAZENÍ ŽEB PANELE BUDE PROVÁDĚNO BEDĚNÍ (VYTVOŘENÍ OTVORŮ PRO STŘEŠNÍ OKNA), DÁLE BUDE ULOŽENA VÝTŮZ DLE VÝROBNÍ DOKUMENTACE DODAVATELE
- V GROVNÍ STROPU JE Z VNĚJŠÍ STRANY OSAŽENA GRAFITOVÁ EPS IZOLACE V TL. 40 mm
- V PROSTORU MEZI ŽEB PANELE A EPS IZOLACÍ JE PROVEDEN ZTUŽENÍ VĚNEC DLE VÝROBNÍ DOKUMENTACE DODAVATELE
- V POSLEDNÍ FÁZI JSOU SPÁRY PANELOU SPOLU SE ŽEB VĚNCEM A DOBETONÁKOU D2 ZALITY BETONEM C20/25

PROVÁDĚNÍ STROPNÍCH PROSTUPŮ:

– VYTVOŘEN PROSTUP PRO KOMÍN (PROVEDENO POMOCÍ OCELOVÉ VÝMĚNY, MEZI KOMÍN A STROPNÍ KONSTRUKCI VLOŽENA MINERÁLNÍ IZOLACE V TL. 20 mm – ZAJIŠŤUJE DILATACI)

- PŘED MONTÁŽÍ STROPU BUDE DODAVATELEM ZPRACOVÁNA VÝROBNÍ DOKUMENTACE STROPNÍCH PANELŮ A KLADEČSKÉ SCHÉMA STROPU
- PŘI PROVÁDĚNÍ VEŠKERÝCH PRACÍ JE NUTNÉ DODRŽOVAT BEZPEČNOST PRÁCE, PLATNÉ ČSN, PLATNÉ ZÁKONY A JEJICH PROVÁDĚCÍ VYHLÁŠKY
- MUŽÍ BÝT DODRŽENY VEŠKERÉ TECHNOLOGICKÉ PŘEDPISY A MONTÁŽNÍ POSTUPY JEDNOTLIVÝCH VÝROBCŮ

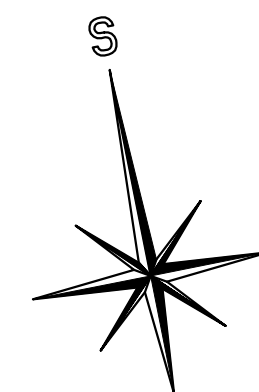

±0,00 m = 279,96 m.n.m. = 1.NP GARÁŽE JSDH - NOVÝ STAV			
Kreslil		Vyraboval	
Ing. Jan Had		Ing. Martin Dvořák	
Obec Tršice		Kraj Olomoucký	
Investor Obec Tršice, Tršice 50, 783 57 Tršice			
Akce		Datum	
Stavební úprava objektu hasičské zbrojnice Tršice		Počet form. A4	
		Stupeň	
		Zak. číslo	
Objekt		Arch. číslo	
S001		1010	
Název výkresu		Měřítko	
Výkres tvaru stropu nad 2.NP		1:50	
		Číslo výkresu	
		D.1.2.b.3	