

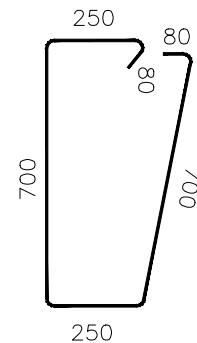


ŘEZ I-I'; M 1:20

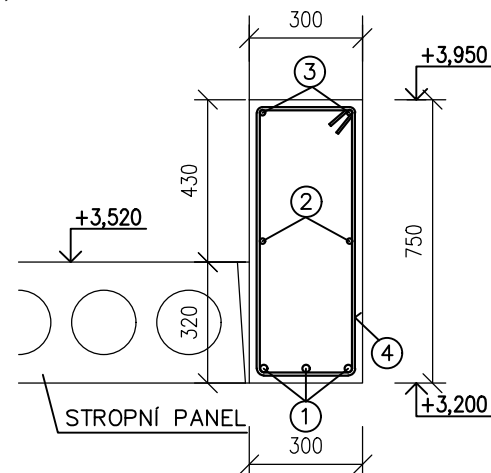

④ TR: ØR8 á100 – 305 mm dL. 2060 mm – 34ks

PRŮVLAK R8, SVĚTLOST 7100 mm - 1ks; M 1:20

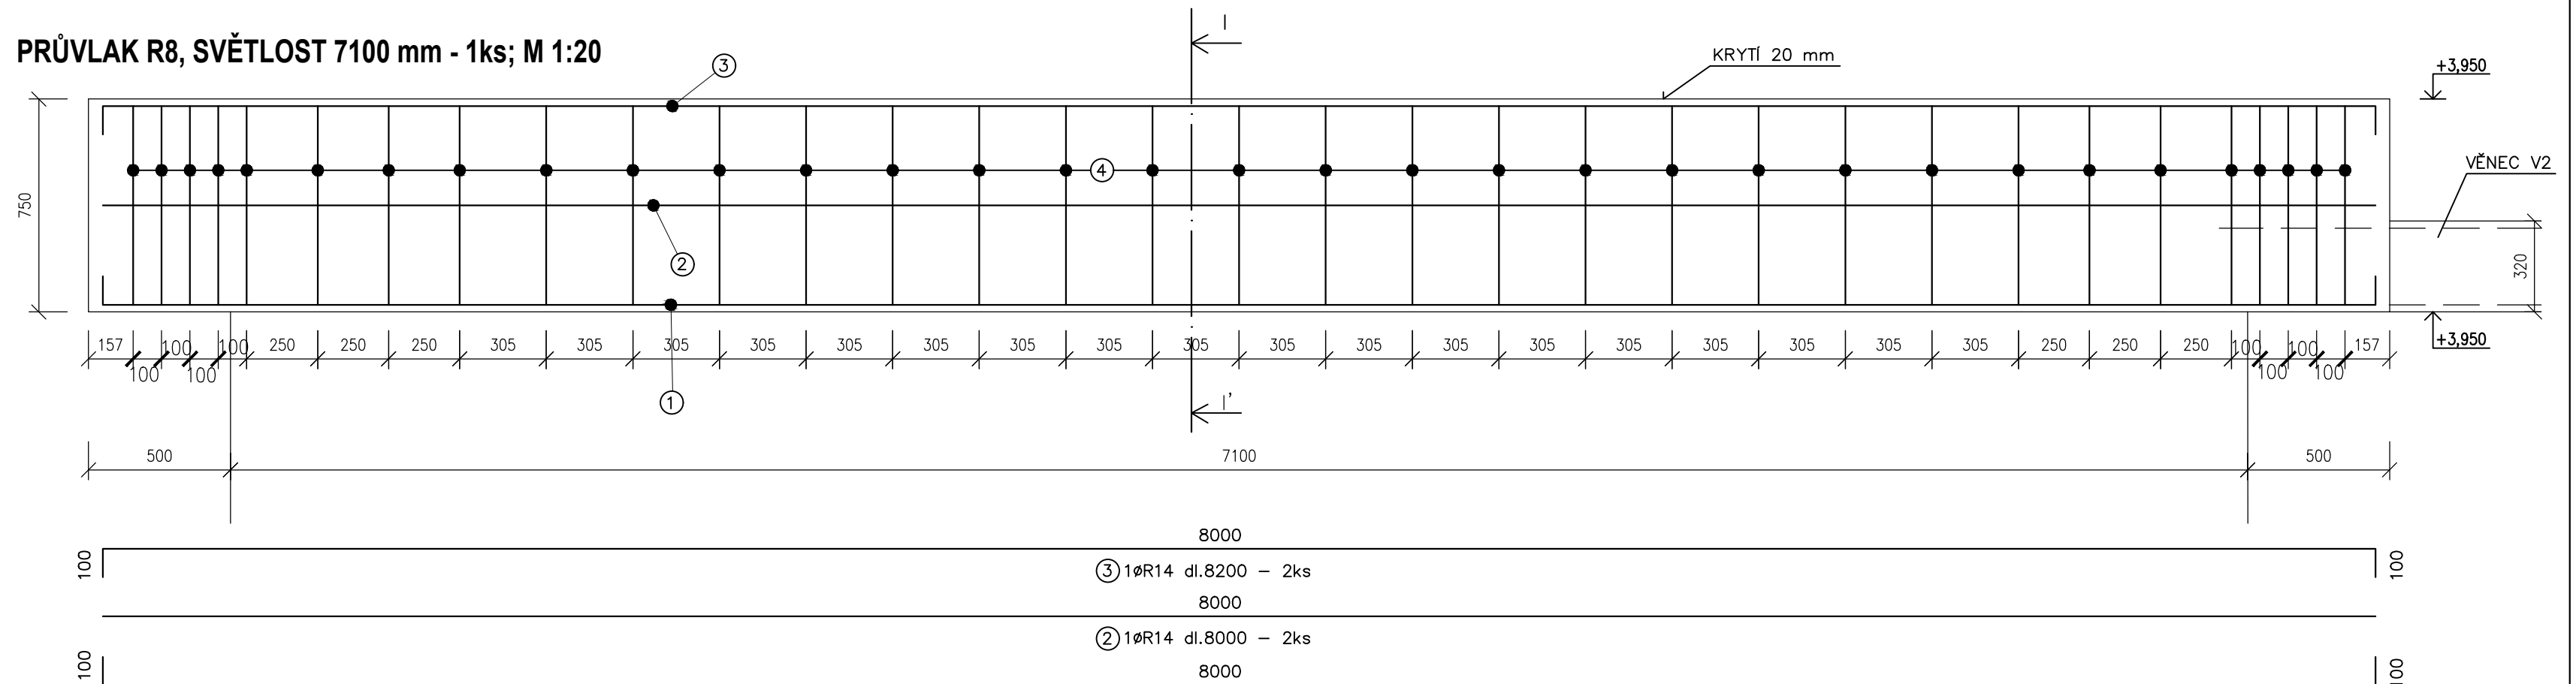

VÝPIS VÝZTUŽE PRŮVLAK R8						
ČÍSLO	PROFIL	DĚLKA	POČET KS	DĚLKA CELKEM		
	(mm)	(m)		R20	R14	R8
1	20	8,20	3	24,60		
2	14	8,00	2		16,00	
3	14	8,20	2		16,40	
4	8	2,06	34			70,04
CELKEM DĚLKA (m)				24,60	32,40	70,04
HMOTNOST bm (kg)				2,455	1,208	0,392
CELKEM HMOTNOST (kg)				60,393	39,139	27,456
HMOTNOST OCELI CELKEM (kg)					126,99	

KRYTÍ 20 mm
BETON B30 (C25/30)
OCEL R 10505 (B500B)

±0,000 = 279,96 m.n.m. = 1.NP GARÁŽE JSDH - NOVÝ STAV

Kreslil	Vypracoval	Odp. projektant	 DAZ Tršice Tršice 27 783 57 Tršice tel: +420 585750169 e-mail: info@daztrstice.cz	
Ing. Jan Had	Ing. Jan Had	Ing. Martin Dvořák		
Obec Tršice	Kraj Olomoucký			
Investor	Obec Tršice, Tršice 50, 783 57 Tršice		Datum	05/2019
Akce	Stavební úprava objektu hasičské zbrojnice Tršice		Počet form. A4	3x A4
			Stupeň	D.P.S.
			Zak. číslo	1010/030
Objekt	SO01		Arch. číslo	Číslo výtisku
			1010	
Název výkresu	Průvlak R8 - Výkres výztuže		Měřítko	Číslo výkresu
			1:20	D.1.2.b.9