




PODÉLNÝ ŘEZ SPLAŠKOVÝM SVODNÝM POTRUBÍM S1'-S4'; M 1:50

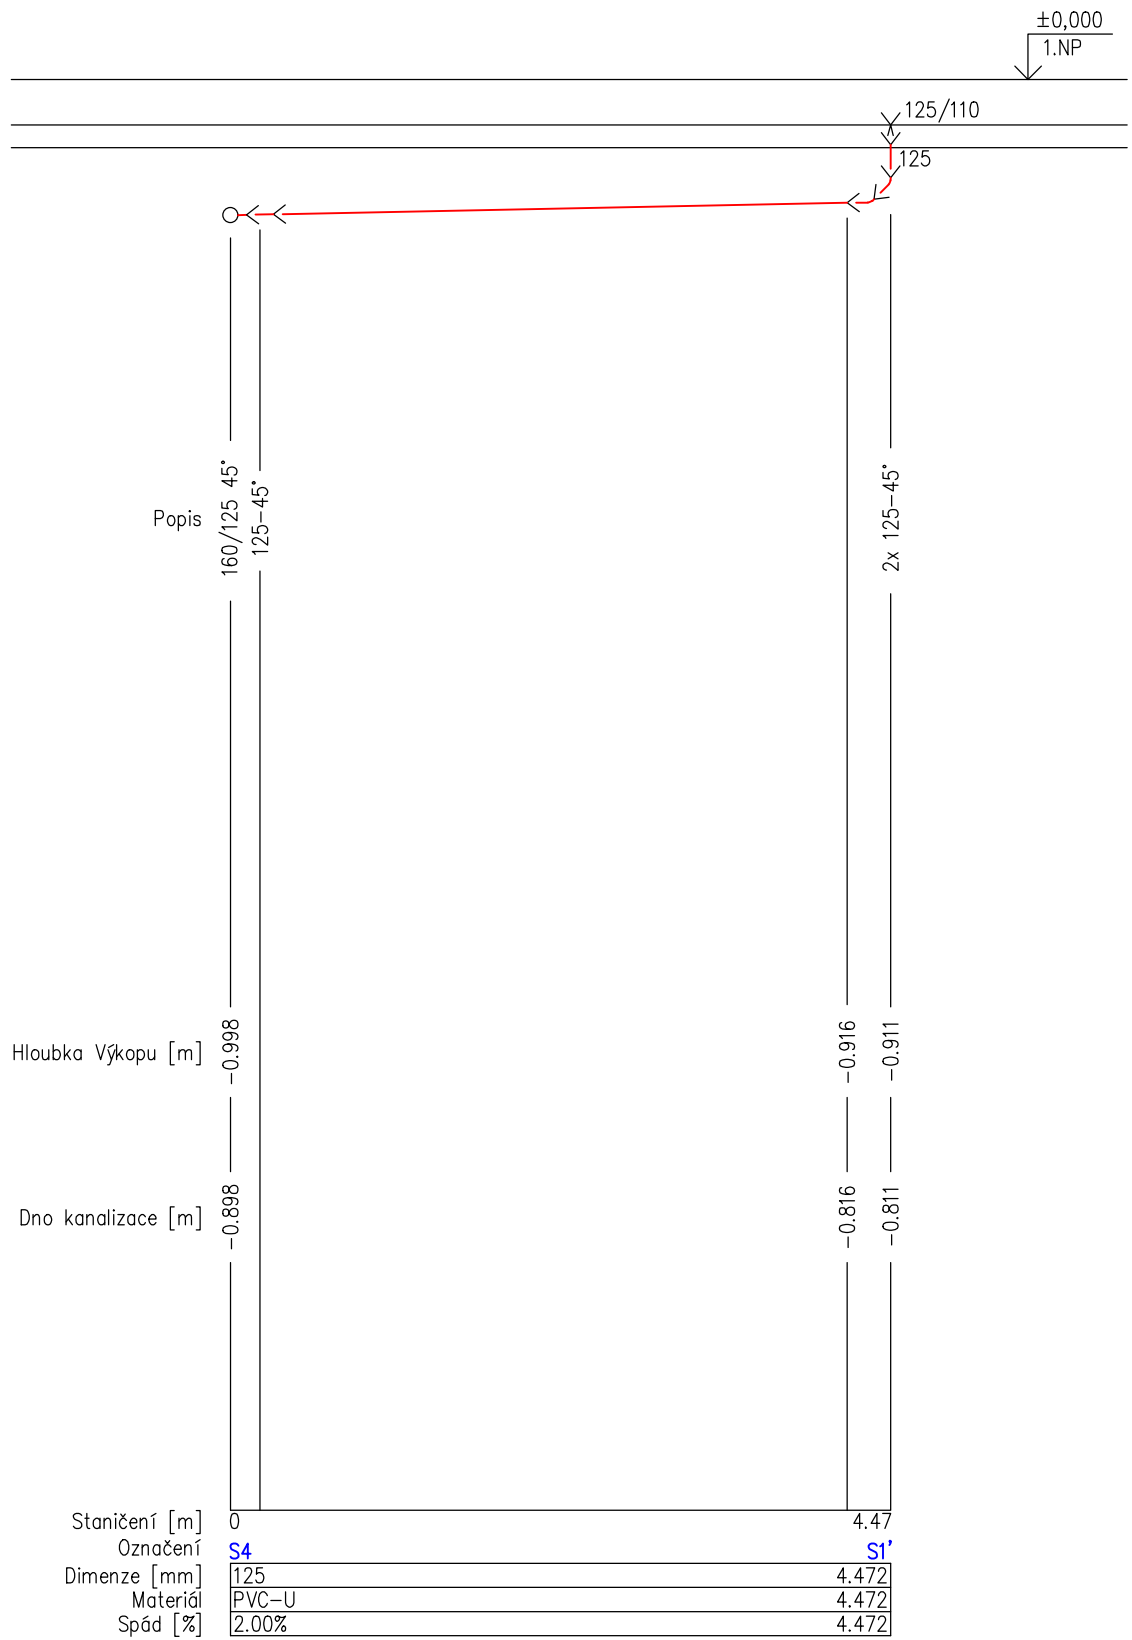


PODÉLNÝ ŘEZ SPLAŠKOVÝM SVODNÝM POTRUBÍM S7-S7'; M 1:50

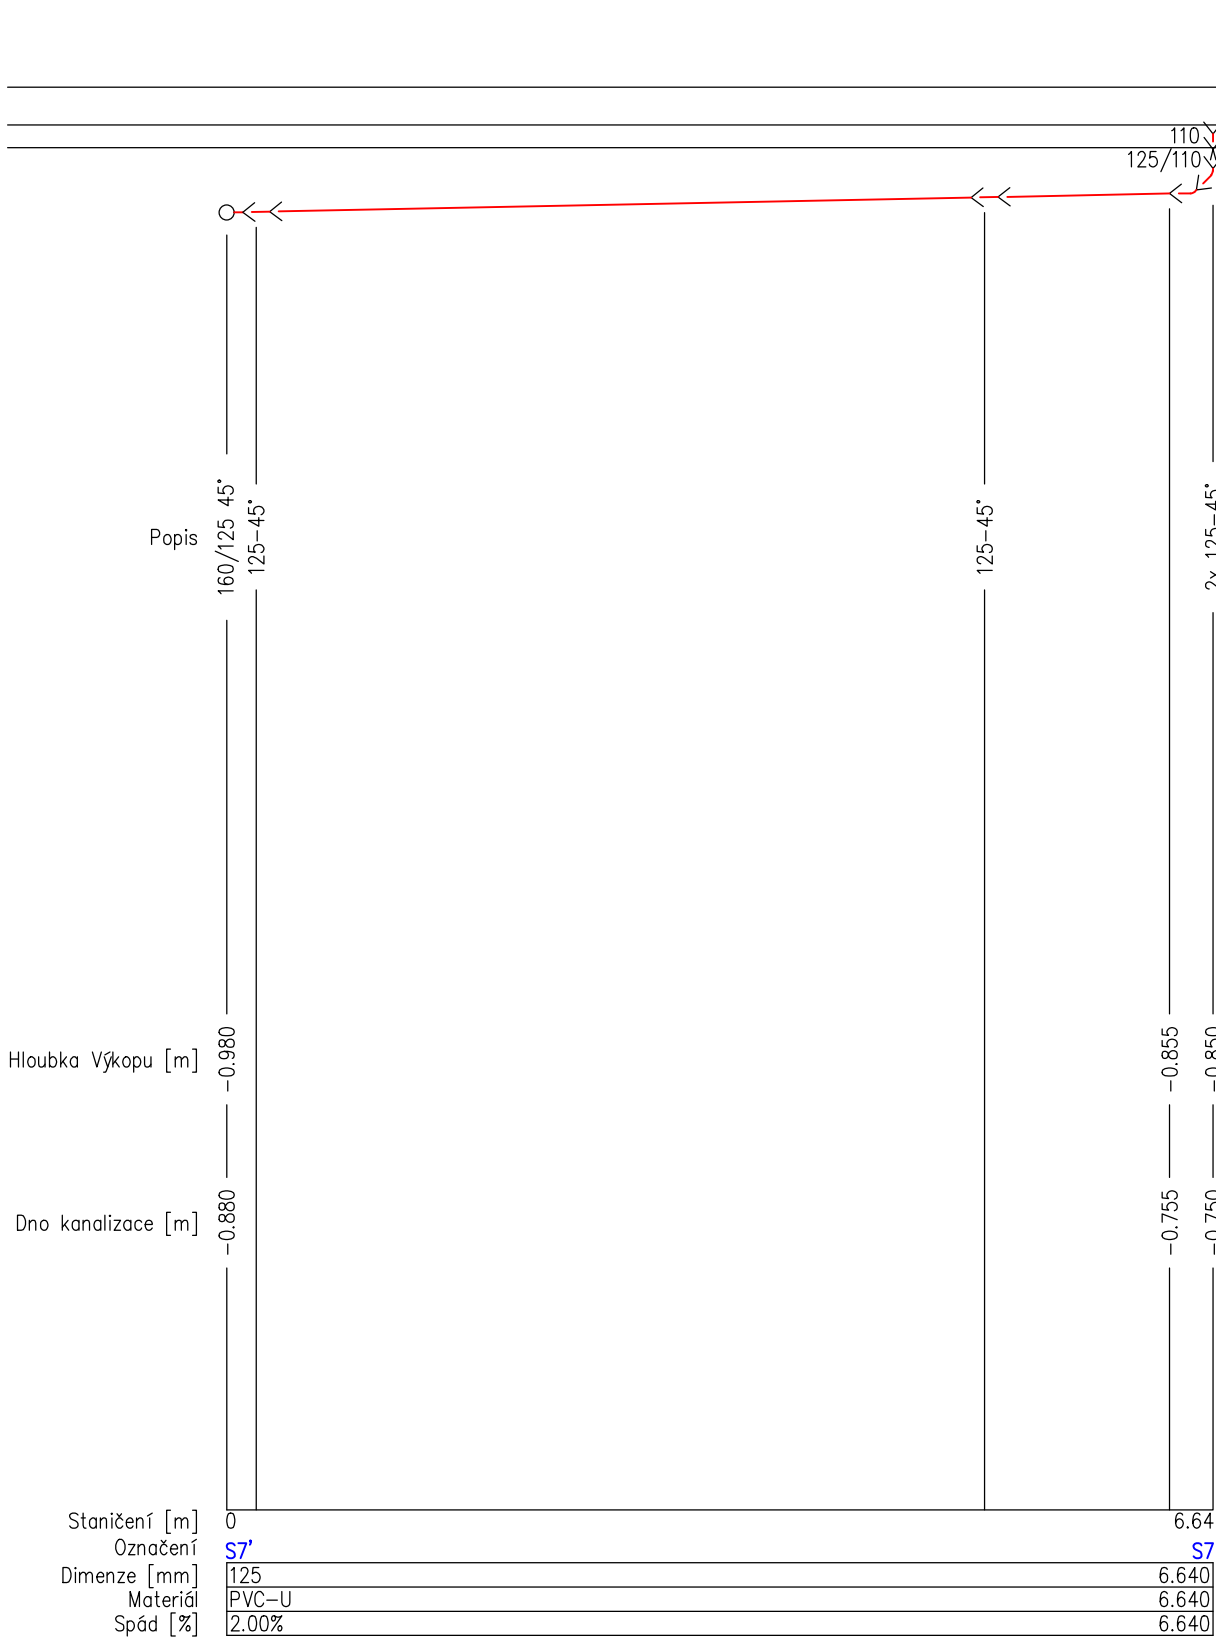


PODÉLNÝ ŘEZ SPLAŠKOVÝM SVODNÝM POTRUBÍM S6-S6'; M 1:50

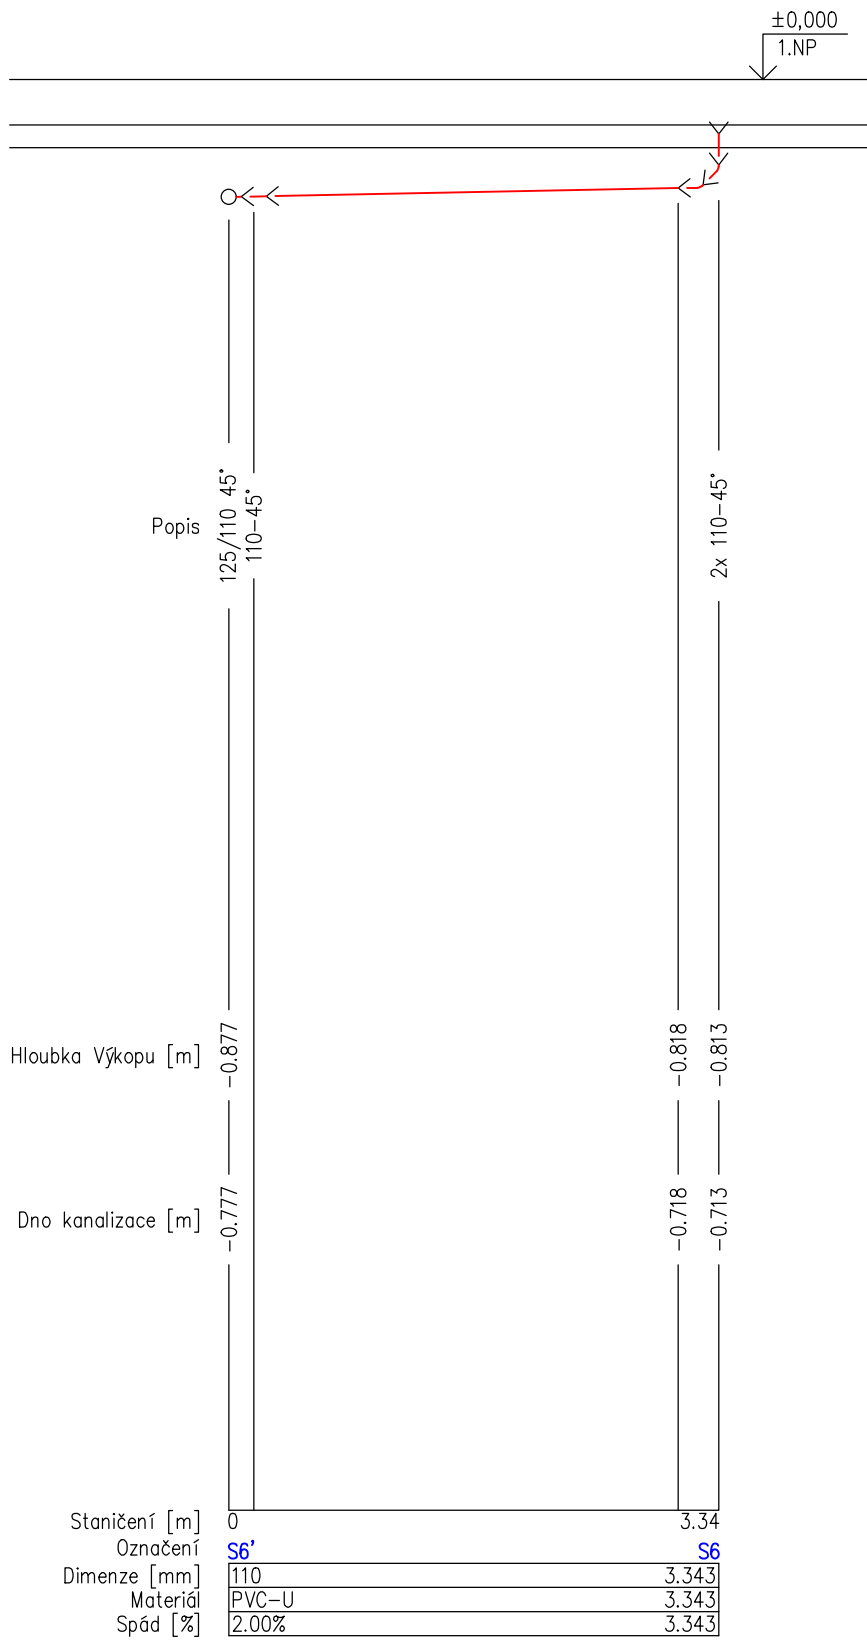


PODÉLNÝ ŘEZ SPLAŠKOVÝM SVODNÝM POTRUBÍM S2-S2'; M 1:50

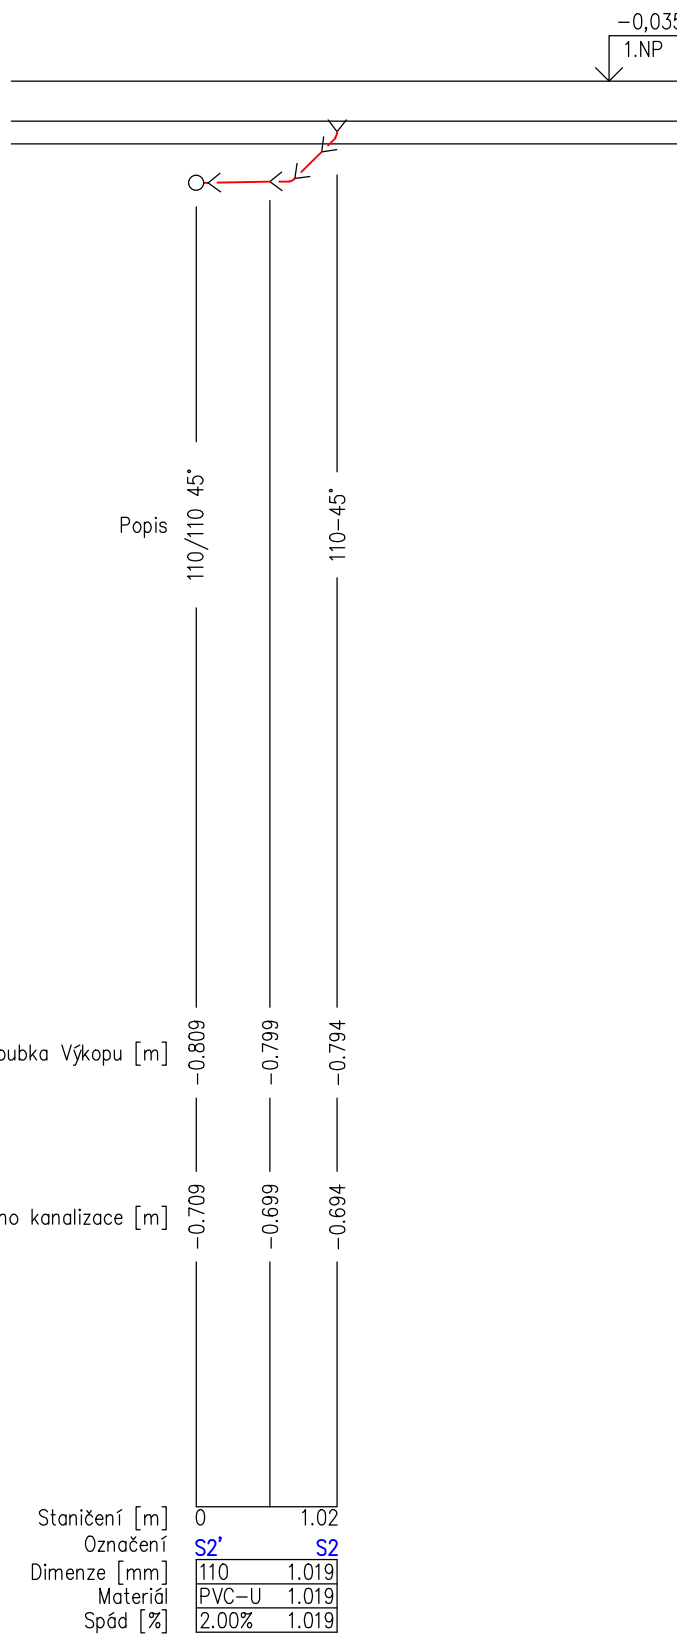


PODÉLNÝ ŘEZ SPLAŠKOVÝM SVODNÝM POTRUBÍM S3-S3'; M 1:50

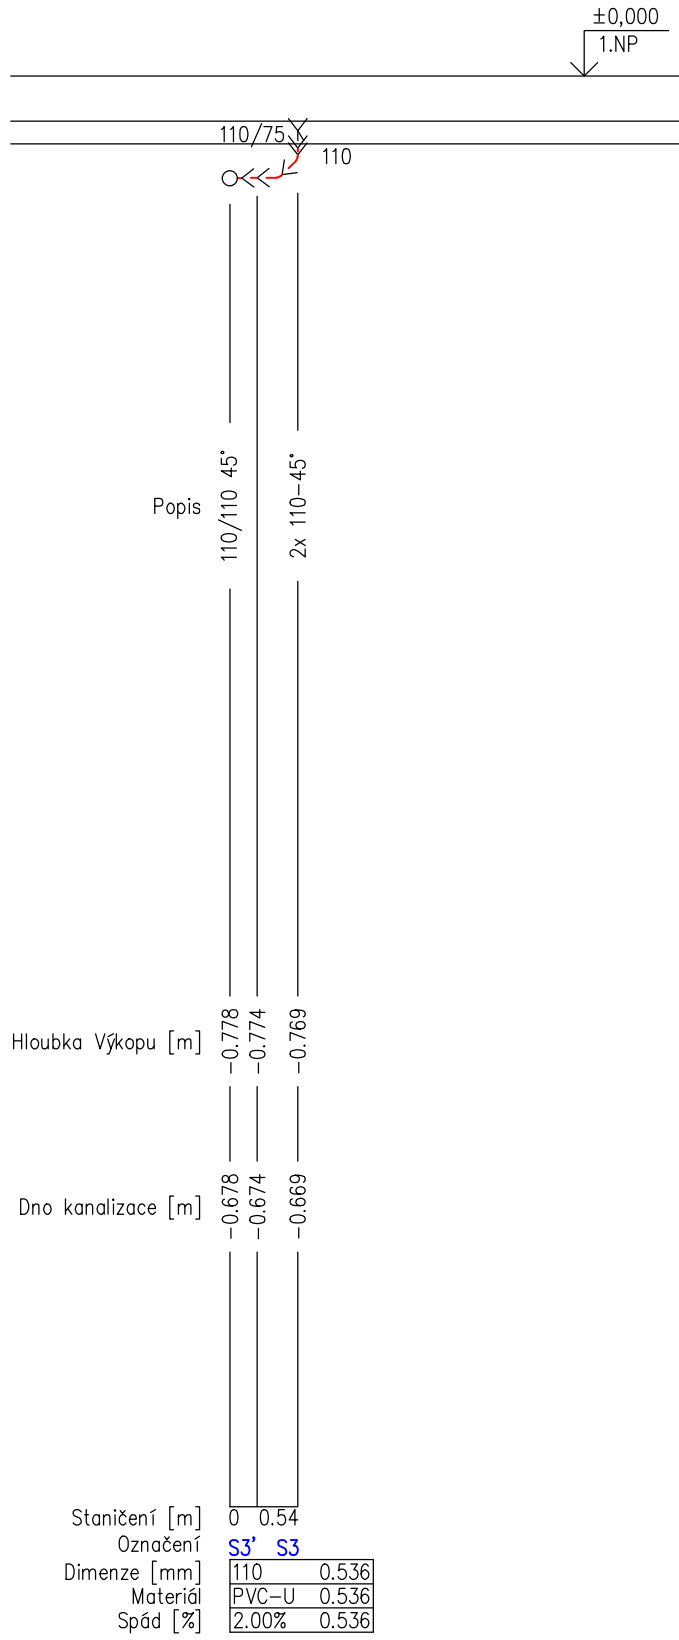

PODÉLNÝ ŘEZ SPLAŠKOVÝM SVODNÝM POTRUBÍM S5-S5'; M 1:50

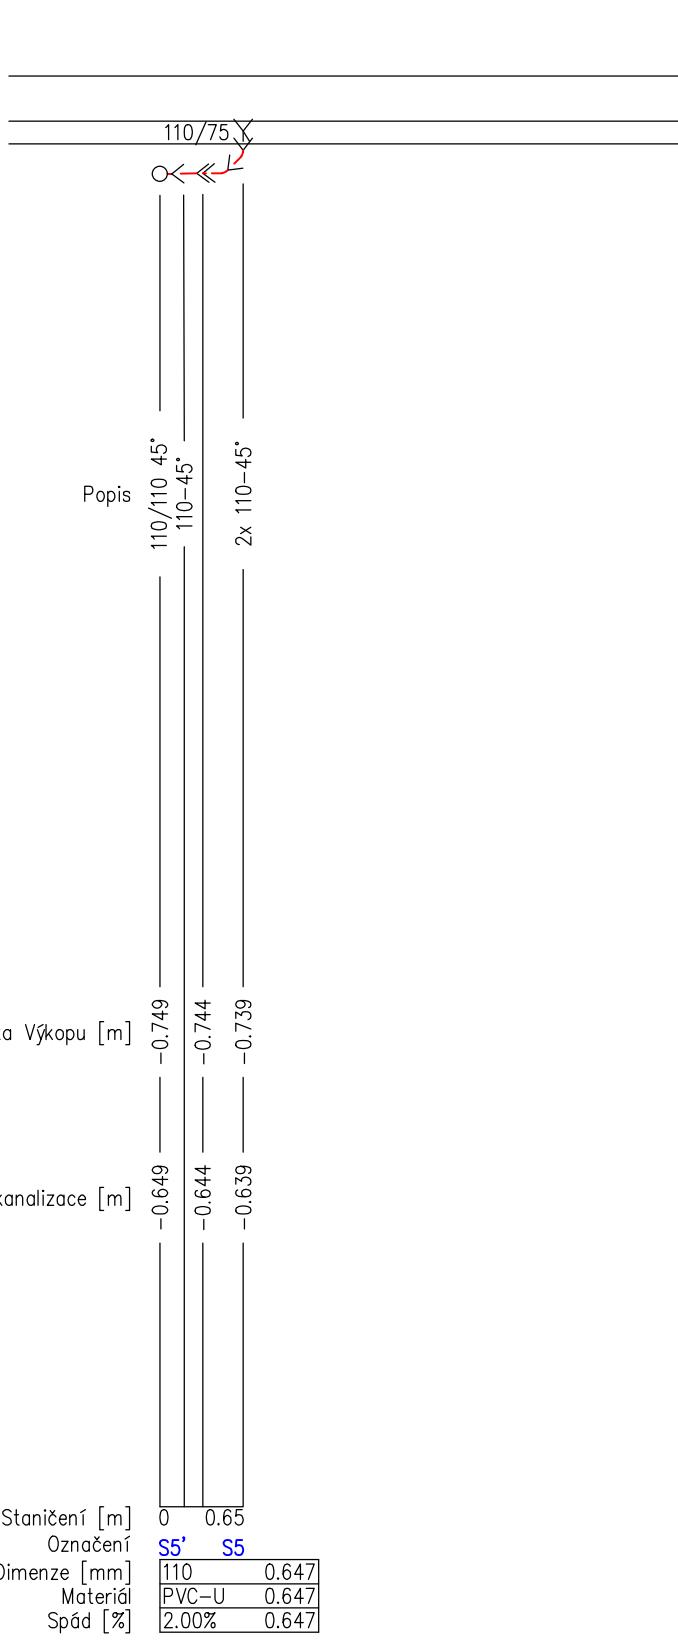

PODÉLNÝ ŘEZ PŘÍVODNÍM VĚTRACÍM POTRUBÍM VR1-VR1'; M 1:50

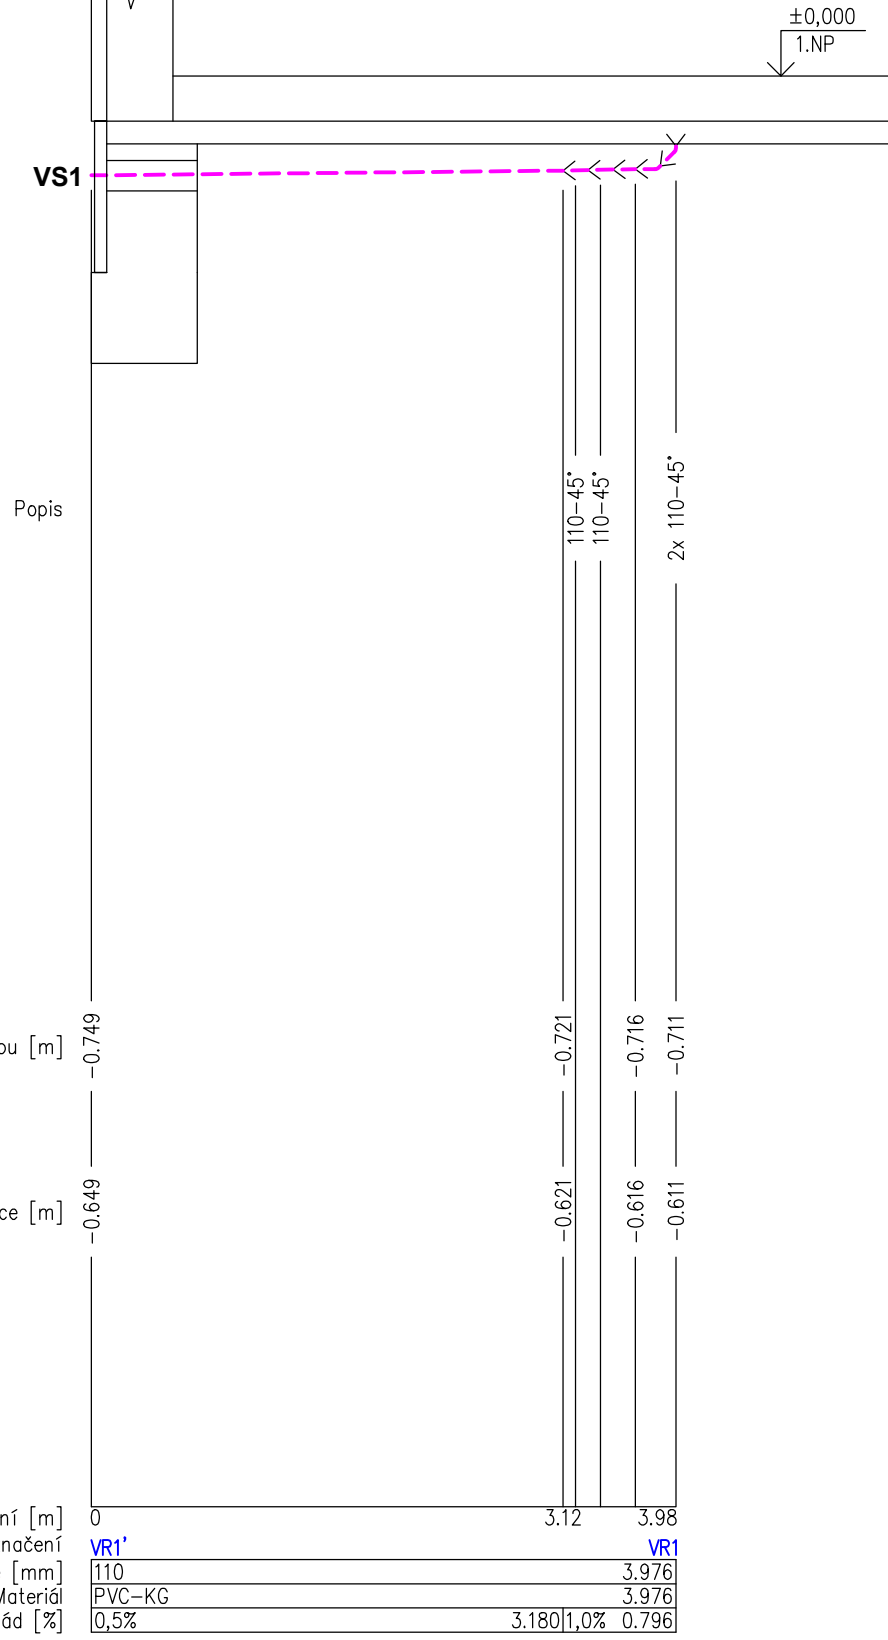

POZNÁMKA

- SVODNÉ SPLAŠKOVÉ A PŘÍVODNÍ VĚTRACÍ POTRUBÍ (KOTELNA) JE PROVEDENO Z NEMĚKČENÉHO POLYVINYLOKHLORIDU (PVC-U)
- PŘI SOUBĚŽÍCH A KŘÍŽENÍ JEDNOTLIVÝCH SÍTÍ MUSÍ BÝT DODRŽENY MIN. NORMOVÉ VZDÁLENOSTI, DLE PLATNÉ NORMY ČSN 73 6005
- VEDENÍ SPLAŠKOVÉ KANALIZACE V ULIČNÍM PROSTORU NENÍ DOTČENO STAVEBNÍ ÚPRAVOU – PROJEKT NEŘEŠÍ
- SPLAŠKOVÁ KANALIZACE OBJEKTU HASIČSKÉ ZBRŮJNICE JE NÁPOJENA PŘES STÁVAJÍCÍ KANALIZAČNÍ PŘÍPOJKU DO VEŘEJNÉHO SPLAŠKOVÉHO KANALIZAČNÍHO ŘÁDU
- MIN. SPÁD SVODNÉHO POTRUBÍ = 2‰
- VEDENÍ KANALIZAČNÍHO POTRUBÍ:
 - VEDENÍ A KOTVENÍ KANALIZAČNÍHO POTRUBÍ MUSÍ BÝT PROVEDENO V SOULADU S MONTÁŽNÍMI PŘEDPISY VÝROBCE A PŘÍSLUŠNOU LEGISLATIVOU ČR, ČSN NORMAMI
 - ZELENOU BARVOU JSOU VYZNAČENY DRAŽKY A PROSTUPY VE ZDIVU ZHOTOVENÉ PRO VEDENÍ ZTI INSTALACI, ROZMĚRY PROSTUPŮ A DRAŽEK BUDOU KOORDINOVÁNY PŘÍMO NA STAVĚ VZHLÉDEM K POUŽÍTEMU MATERIÁLU POTRUBÍ, POUŽÍTYM IZOLACÍM, VZHLÉDEM KE KOTVICÍM PRVKŮM, PŘÍPADNĚ K INSTALACÍM VEDENÝM BEZPROSTŘEDNĚ V SOUBĚHU S ODPADNÍM KANALIZAČNÍM POTRUBÍM
 - POTRUBÍ PROSTUPUJÍCÍ ZÁKLADEM JE VEDENO V PVC OCHRÁŇKÁCH
 - U SVODNÉHO POTRUBÍ MUSÍ BÝT ZAJIŠTĚNO MIN. KRYTÍ POD PODLAHOU (TJ. MIN. 100 mm MEZI PODLAHOU A HRDLEM POTRUBÍ), NELŽE-U DANOU PODMINKU SPLNIT BUDE SVODNÉ POTRUBÍ OBETNOVÁNO A TO V DÉLCE NUTNÉ PRO ZAJIŠTĚNÍ VÝŠE UVEDENÉ PODMINKY
- ČIŠTĚNÍ ODPADNÍHO A SVODNÉHO POTRUBÍ:
 - ČIŠTĚNÍ SVODNÉHO POTRUBÍ BUDOU ZAJIŠTĚVAT ČISTIČÍ KUSY DLE PŘÍSLUŠNÉ DIMENZE POTRUBÍ (DN110 NEBO DN75), KTERÉ JSOU OSAZENY NA ODPADNÍM POTRUBÍ V NEJNÍŽŠÍM PODLAŽÍ
 - U ODPADNÍHO POTRUBÍ S11 BUDE UMOŽNĚNO ČIŠTĚNÍ PŘES PŘÍVZDUŠNOVACÍ VENTIL, ZAROVNĚ BUDE OSAZEN ČISTÍ KUS V 1.NP
 - U PODSTROPNÍHO OSEKU SVODNÉHO POTRUBÍ S14-S1' – OSAZEN ČISTIČÍ KUS DN110
 - DÁLE BUDE MOŽNÉ SVODNÉ POTRUBÍ ČISTIT PŘES PODLAHOVÉ VPUSŤI OSAZENÉ V 1.NP
 - DALŠÍMI PRVKY PRO ČIŠTĚNÍ JSOU Dvě REVIZNÍ ŠACHTY R51 A R52
 - PŘÍSTUP K ČISTIČÍM KUSŮM BUDOU ZAJIŠTĚVAT REVIZNÍ PLASTOVÁ BÍLÁ DVÍŘKA O ROZMĚRU 150x200 mm
 - ČISTIČÍ KUS BUDE INSTALOVÁN 1 m NAD ČISTOU PODLAHU NEJNÍŽŠÍHO PODLAŽÍ (V DANÉM PŘÍPADĚ 1.NP)
 - ZAZDĚNÉ ČISTIČÍ KUSY BEZ REVIZNÍCH DVÍŘEK BUDOU ZAMĚŘENY PŘI MONTÁŽI, DOKUMENTACE BUDE PŘEDÁNA OBJEDNATELI
 - NA PÁTÉ DEŠŤOVÉHO ODPADNÍHO POTRUBÍ BUDE OSAZEN LAPAČ STŘEŠNÍCH SPLAVENIN DN110
- ŘEŠENÍ PÁTÝ ODPADNÍHO POTRUBÍ:
 - PŘECHOD Z ODPADNÍHO NA SVODNÉ POTRUBÍ: 1) TVAROVKA 2x 45° – DIMENZE U SVODNÉHO POTRUBÍ ZVÝŠENÁ O ŘÁD VŮČI DIMENZI NAVAZUJÍCÍHO ODPADNÍHO POTRUBÍ
 - 2) TVAROVKA 2x 45° S VLOŽENÝM PŘÍMÝM MEZIKUSEM DÉLKY 250 mm – DIMENZE U SVODNÉHO POTRUBÍ SE NEZVÝŠUJE VŮČI DIMENZI NAVAZUJÍCÍHO ODPADNÍHO POTRUBÍ
- PATA ODPADNÍHO POTRUBÍ A VEDENÍ SVODNÉHO POTRUBÍ VOLNĚ POD STROPEM – KOTVENÍ SE PROVEDE DLE TECHNICKÉHO PŘEDPISU VÝROBCE

UT – UPRAVENÝ TERÉN


LEGENDA ZAŘÍZENÍ A PRVKŮ KANALIZACE

OZN.	POPIS SESTAVY	ČISTÁ VÝŠKA HORNÍ HRANY [mm]	POČET SESTAV [KS]
VS1	VĚTRACÍ MŘÍŽKA HLINÍKOVÁ SE SÍTÍ PROTI HMYZU, ROZMĚR 150/150 mm	–	1
SP1	PLASTOVÝ LAPAČ STŘEŠNÍCH SPLAVENIN DN110/125 S KOŠEM PRO ZACHYTÁVÁNÍ NEČISTOT, SE SUCHOU KLAPOUKOU PROTI ZAPACHU A ČISTIČÍM VÍČKEM	–	2


LEGENDA POTRUBÍ

OZNAČENÍ NA VÝKRESE	POPIS
—	SVODNÁ SPLAŠKOVÁ KANALIZACE
- - - - -	SVODNÁ DEŠŤOVÁ KANALIZACE
- - - - -	STÁVAJÍCÍ SVODNÁ DEŠŤOVÁ KANALIZACE
- - - - -	VĚTRACÍ POTRUBÍ

PODÉLNÝ ŘEZ DEŠŤOVÝM SVODNÝM POTRUBÍM D1; M 1:50

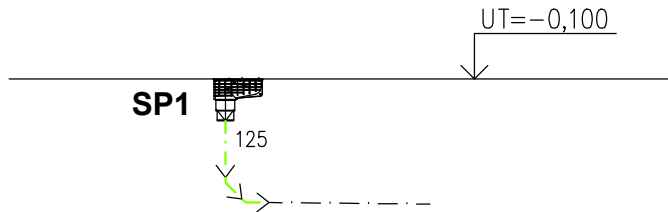

PODÉLNÝ ŘEZ DEŠŤOVÝM SVODNÝM POTRUBÍM D2; M 1:50

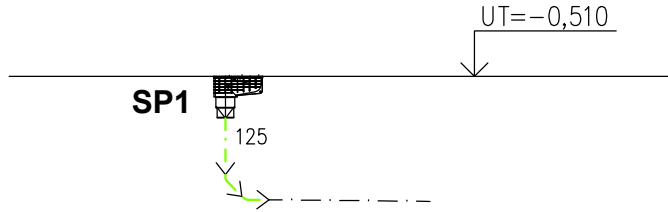

±0,000 = 279,96 m.n.m. = 1.NP GARÁŽE JSDH - NOVÝ STAV					 DAZ Tržice Tržice 27 783 57 Tržice tel: +420 565759169 e-mail: info@dastrzice.cz
Kreslil Ing. Jan Had	Vypracoval Ing. Jan Had	Odp. projektant Ing. Martin Dvořák			
Obec Tržice		Kraj Olomoucký			
Investor Obec Tržice, Tržice 50, 783 57 Tržice			Datum 05/2019		
Akce Stavební úprava objektu hasičské zbrojnice Tržice			Počet form. A4 8x A4		
			Stupeň D.S.P.		
Objekt SO01			Zak. číslo 1010/030	Číslo výřisku	
Název výkresu Podélné řezy svodným splaš. pot.-Část 2			Měřítko 1:50	Číslo výkresu D.1.4.1.b.8	