




PODÉLNÝ ŘEZ SEKUNDÁRNÍM SPLAŠKOVÝM SVODNÝM POTRUBÍM;
ROZVINUTÝ ŘEZ KANALIZAČNÍM POTRUBÍM - S14-S11'; M 1:50

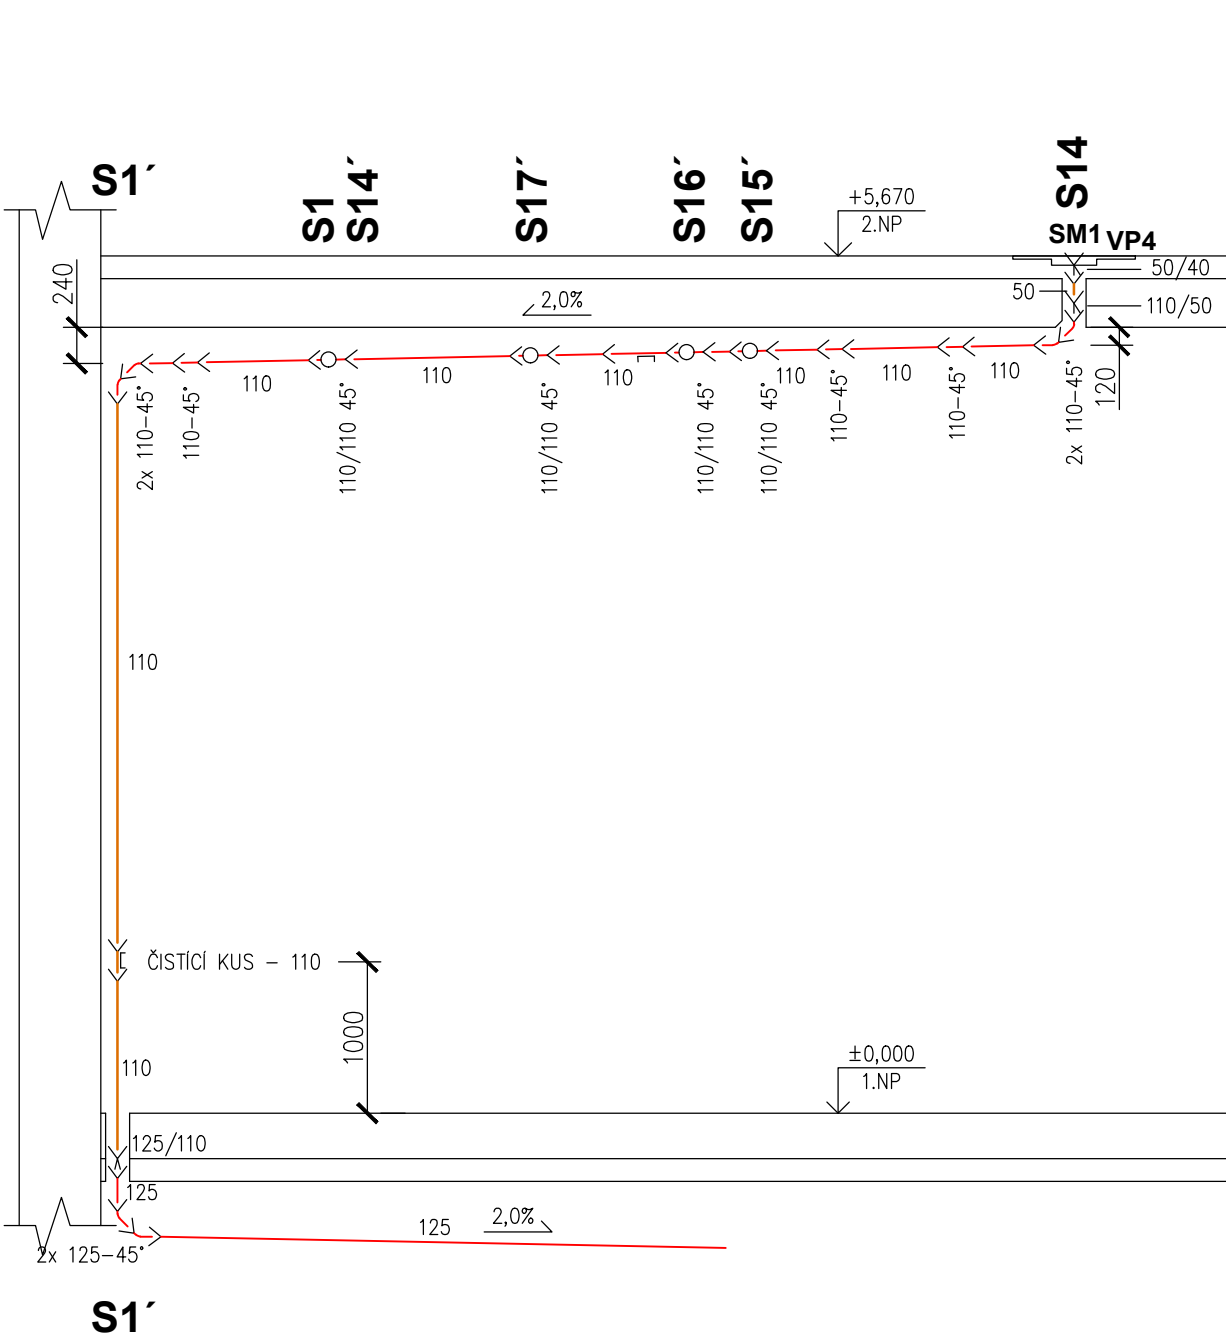


PODÉLNÝ ŘEZ SEKUNDÁRNÍM SPLAŠKOVÝM SVODNÝM POTRUBÍM;
ROZVINUTÝ ŘEZ KANALIZAČNÍM POTRUBÍM - S15-S15'; M 1:50

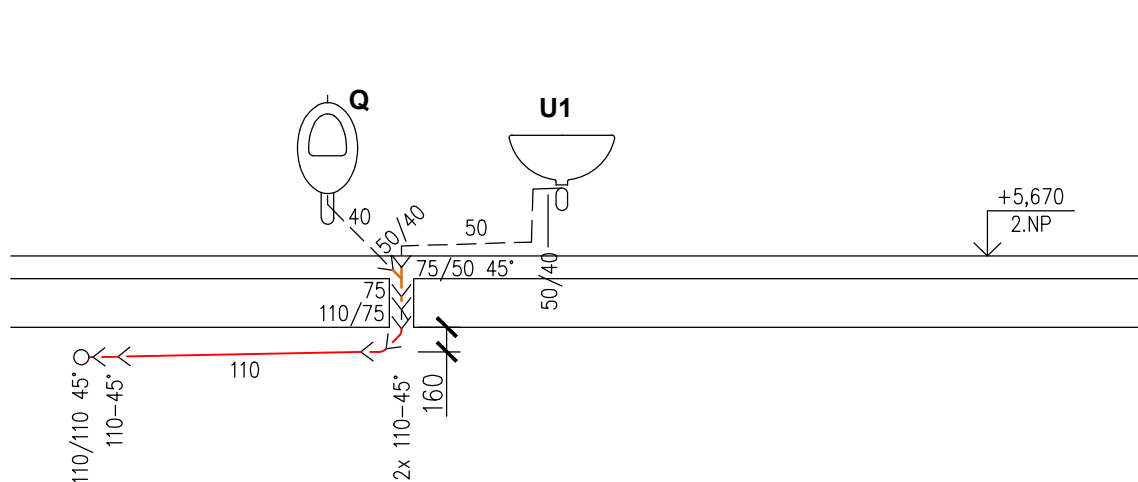


PODÉLNÝ ŘEZ SEKUNDÁRNÍM SPLAŠKOVÝM SVODNÝM POTRUBÍM;
ROZVINUTÝ ŘEZ KANALIZAČNÍM POTRUBÍM - S16-S16'; M 1:50

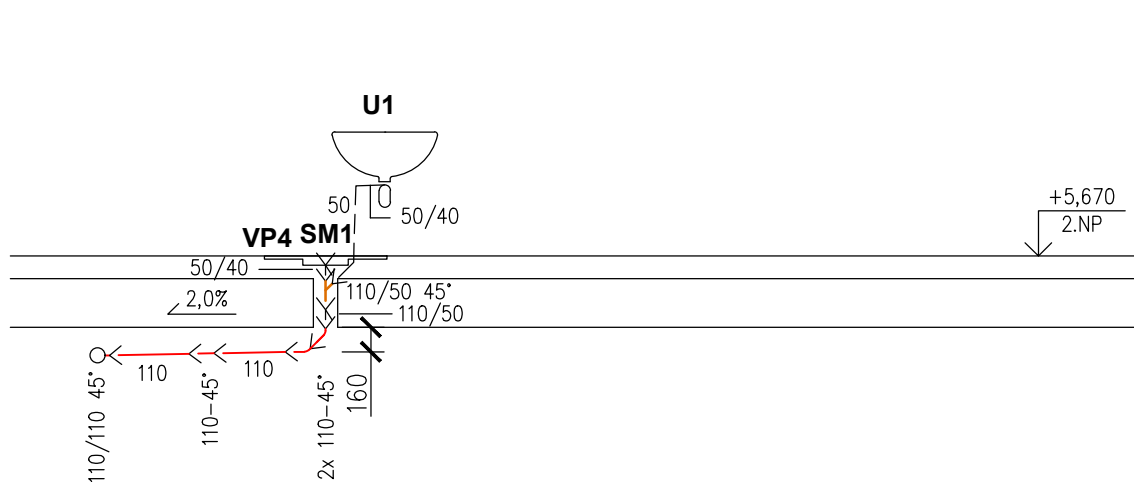

PODÉLNÝ ŘEZ SEKUNDÁRNÍM SPLAŠKOVÝM SVODNÝM POTRUBÍM;
ROZVINUTÝ ŘEZ KANALIZAČNÍM POTRUBÍM - S11; M 1:50

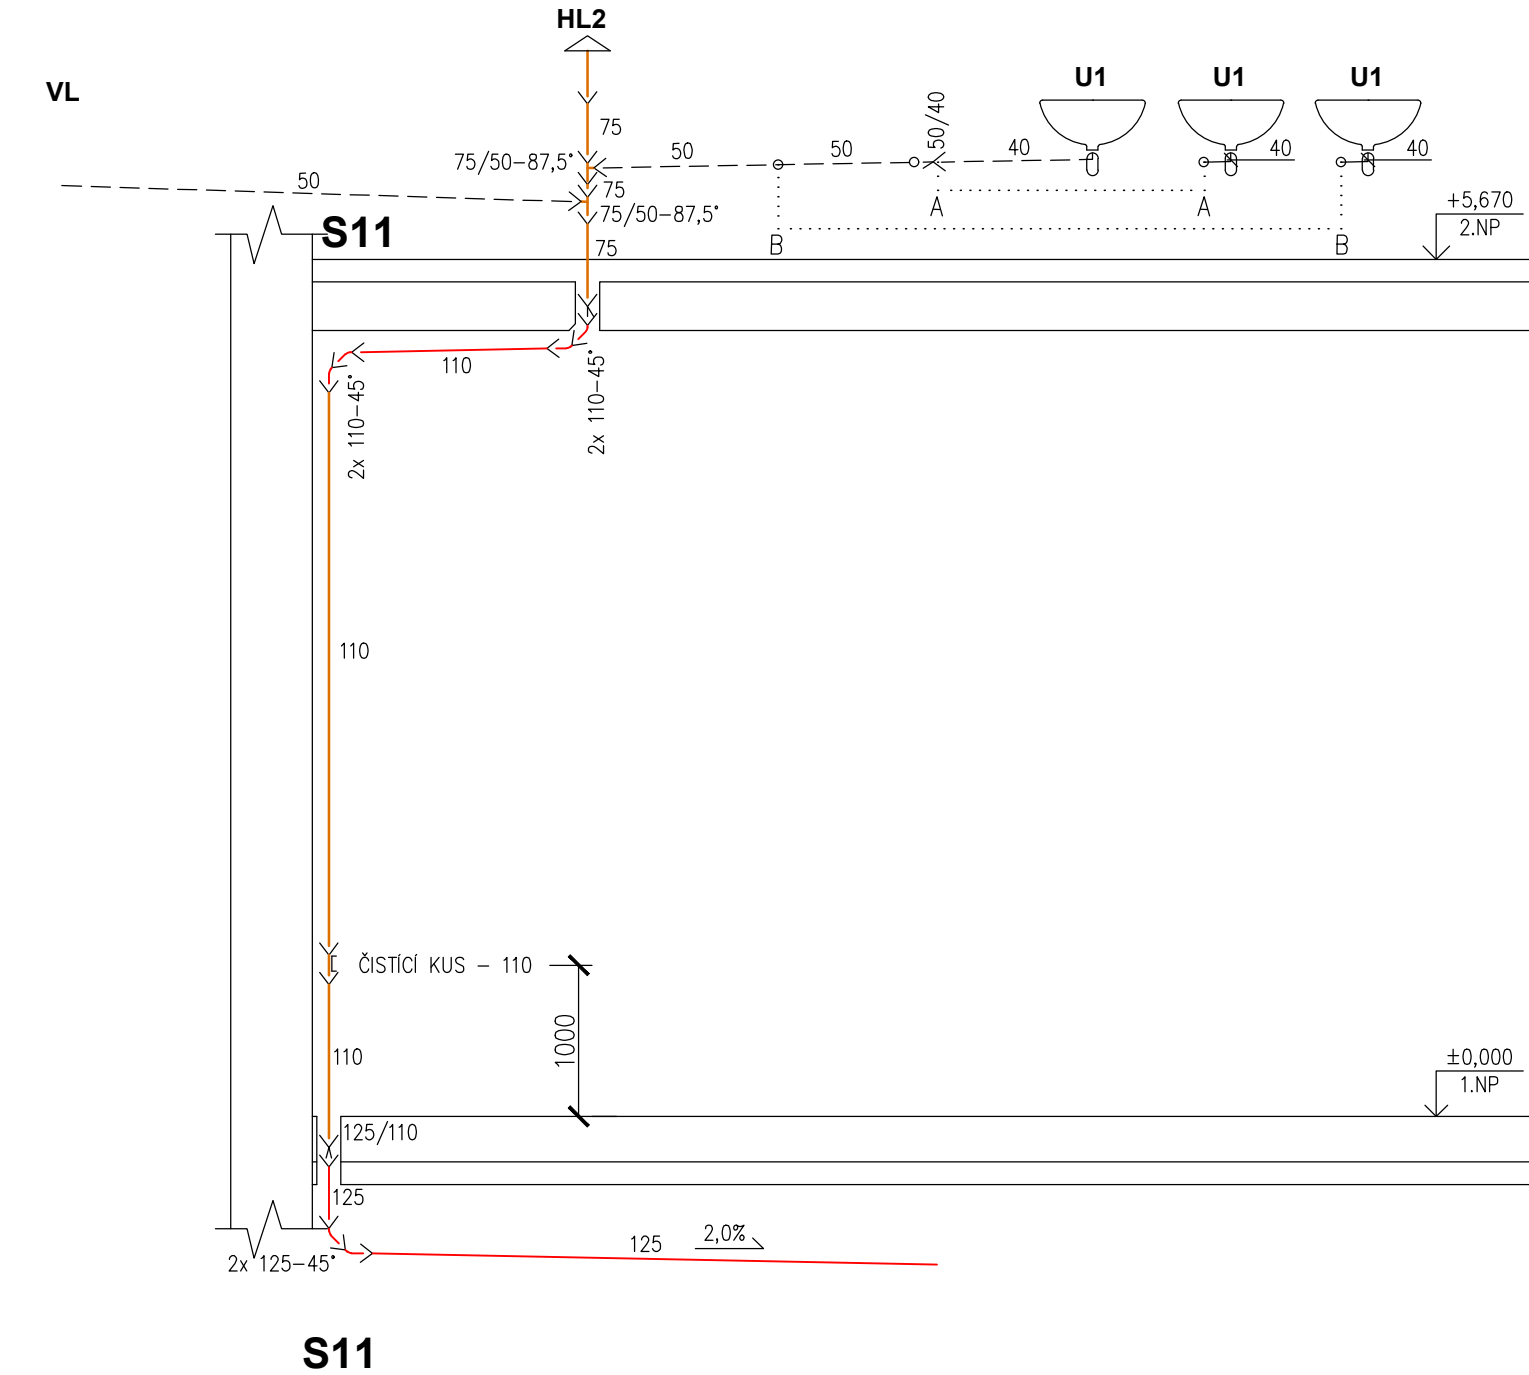

ROZVINUTÝ ŘEZ KANALIZAČNÍM
POTRUBÍM - S9; M 1:50

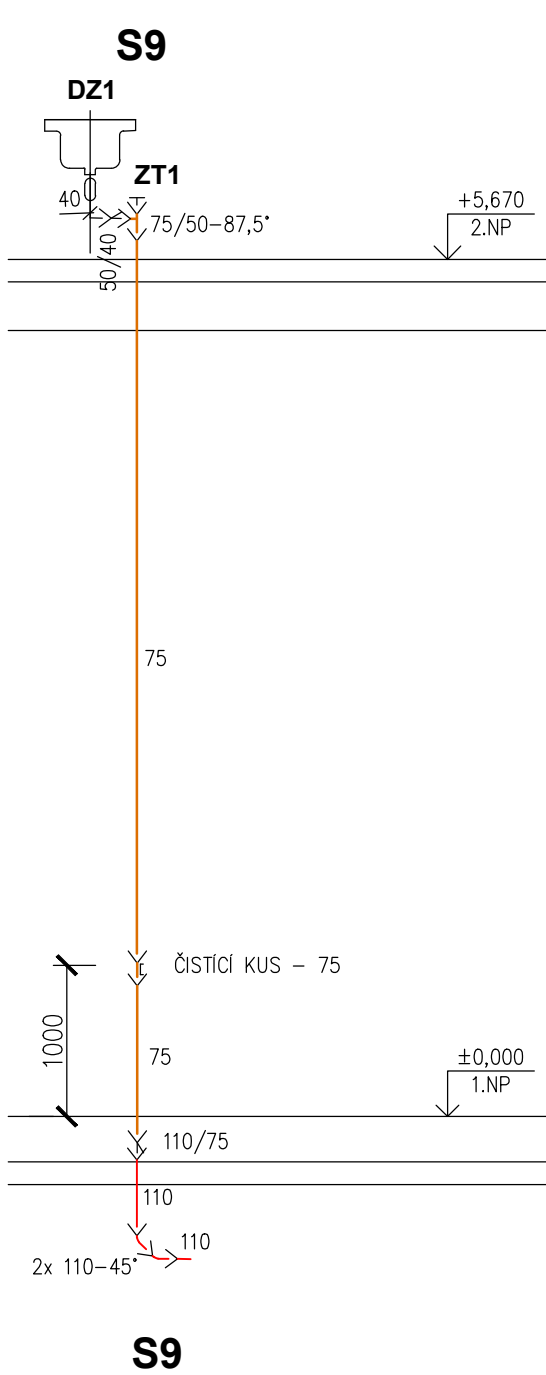

LEGENDA ZAŘÍZOVACÍCH PŘEDMĚTŮ

OZN.	POPIS SESTAVY	ČISTÁ VÝŠKA HORNÍ HRANY [mm]	POČET SESTAV [KS]*
SM1	PODLAHA SPRCHOVÉHO PROSTORU ZHOTOVĚNA Z PROTISKLUZNÉ DLAŽBY, SPADOVÁNO K PODLAHOVÉMU NEREZOVÉMU ŽLABU, PODOŘSNÝ ROZMĚR SPRCHOVÉHO PROSTORU 950x950 mm, DRŽÁK RUČNÍ SPRCHY A BATERIE SPRCHOVÁ, CHROMOVÁ NÁSTĚNNÁ BATERIE PÁKOVÁ, SPRCHOVÝ PROSTOR KRYTÝ ZASTĚNA/ZAVĚS	-	3
SM2	PODLAHA SPRCHOVÉHO PROSTORU ZHOTOVĚNA Z PROTISKLUZNÉ DLAŽBY A SPADOVÁNA K PODLAHOVÉMU NEREZOVÉMU ŽLABU, PODOŘSNÝ ROZMĚR SPRCHOVÉHO PROSTORU 1800x900 mm, DRŽÁK RUČNÍ SPRCHY A BATERIE SPRCHOVÁ, CHROMOVÁ NÁSTĚNNÁ BATERIE PÁKOVÁ	-	1
SM3	PODLAHA ODKAPÁVÁČHO PROSTORU ZHOTOVĚNA Z PROTISKLUZNÉ DLAŽBY A SPADOVÁNA K PODLAHOVÉMU NEREZOVÉMU ŽLABU, PODOŘSNÝ ROZMĚR PROSTORU 3690x600 mm	-	1
U1	UMÝVADLO BÍLÉ KERAMICKÉ S BLOU PLASTOVOU ZAPACHOVOU UZÁVĚRKOU DN40 A S OTVOREM PRO STOJANKOVOU BATERII, CHROMOVÁ STOJANKOVÁ BATERIE PÁKOVÁ, 2x ROHOVÝ VENTIL, CHROMOVANÝ DN15	850	5
IU	INSTALAČNÍ SAMONOSNÝ MONTÁŽNÍ PRVEK PRO UMÝVADLO, SUCHÁ VÝSTAVBA	-	3
WC	ZÁCHODOVÁ MISA KERAMICKÁ BÍLÁ ZAVĚSNÁ S HLUBOKÝM SPLACHOVÁNÍM, ZÁCHODOVÉ SEDÁTKO PLASTOVÉ BÍLÉ, MANŽETA DN110 PRO NÁPOJENÍ NA KANALIZAČNÍ PŘÍPOJOVACÍ POTRUBÍ, ROHOVÝ VENTIL, CHROMOVANÝ DN15	450	2
IWCb	INSTALAČNÍ PRVEK PRO ZÁVĚSNOU ZÁCHODOVOU MISU PRO SUCHOU VÝSTAVBU, OVLÁDACÍ DESKA K INSTALAČNÍMU PRVKU (OVLÁDÁNÍ SPLACHOVÁNÍ)	-	2
VL	VÝLETKA ZÁVĚSNÁ BÍLÁ KERAMICKÁ S BLOU PLASTOVOU ZAPACHOVOU UZÁVĚRKOU DN40 A S PLASTOVOU MŘÍŽKOU, CHROMOVÁ NÁSTĚNNÁ BATERIE PÁKOVÁ	750	2
Q	PISOÁŘ BÍLÝ KERAMICKÝ S RUČNÍM TLAKOVÝM SPLACHOVÁČEM, ZADNÍ PŘÍVOD VODY ROHOVÝ VENTIL, CHROMOVANÝ DN15, PLASTOVÁ ZAPACHOVÁ UZÁVĚRKA DN40	650	1
DZ1	KUCHYNSKÝ DŘEZ S ODKAPÝV. V SATENOVÉM NEREZU, S BLOU PLASTOVOU ZAPACHOVOU UZÁVĚRKOU DN40, OSAZEN CHROMOVOU STOJANKOVOU BATERII PÁKOVÁ, 2x ROHOVÝ VENTIL, CHROMOVANÝ DN15	850	1
DZ2	DVOUŘEZ VELKOBŮHEMOVÝ NEREZOVÝ, S BLOU PLASTOVOU ZAPACHOVOU UZÁVĚRKOU DN50, ROZMĚR 1600x600x650 (HLUBKA 300mm), OSAZEN 2x CHROMOVOU NÁSTĚNNOU BATERII PÁKOVÁ, 4x ROHOVÝ VENTIL, CHROMOVANÝ DN15	850	1
AP	AUTOMATICKÁ PRAČKA, ZAPACHOVÁ UZÁVĚRKA PRO PRAČKU PODOBKOVITÁ HL406.2 (KOMBINOVANÉ ARMATURY S NÁPOJENÍM VODY DN20 A ODPADU DN40/50)	-	1

* POČET SESTAV=UVEDEN CELKOVÝ POČET ZA CELÝ OBJEKT

LEGENDA PRVKŮ

OZN.	POPIS SESTAVY	ČISTÁ VÝŠKA HORNÍ HRANY [mm]	POČET SESTAV [KS]*
HL1	ODVĚTRÁVACÍ STŘEŠNÍ HLAVICE DN110 Z PVC	-	1
HL2	KANALIZAČNÍ PŘÍVZDUŠKOVACÍ VENTIL DN75, OPATŘENO PŘÍVZD. MEMBRANOU, ODIMATELNOU MŘÍŽKOU PROTI HMÝZU	-	1
ZT1	KANALIZAČNÍ ZATKA DN75	-	1
VP1	PODLAHOVÁ VPUSŤ PŘÍMA DN75, S KOMBINOVANOU ZAPACHOVOU UZÁVĚRKOU, NEREZOVÁ MŘÍŽKA, VÝŠKOVÉ NASTAVITELNÉ HRLO	-	2
VP2	PODLAHOVÁ VPUSŤ PŘÍMA DN110, S KOMBINOVANOU ZAPACHOVOU UZÁVĚRKOU, IZOLAČNÍ LIMEČ PRO NÁPOJENÍ NA HYDROIZOLACI STAVBY	-	4
VP3	PODLAHOVÝ NEREZOVÝ ŽLAB (ROZMĚR 60/55-96/1150), PODLAHOVÝ ŽLAB SE ZAPACHOVOU KOMBINOVANOU UZÁVĚRKOU DN40 (PŘÍMA) A NEREZOVÝM PERFOROVANÝM KRYTEM	-	2
VP4	PODLAHOVÝ NEREZOVÝ ŽLAB (ROZMĚR 60/55-96/750), PODLAHOVÝ ŽLAB SE ZAPACHOVOU KOMBINOVANOU UZÁVĚRKOU DN40 (PŘÍMA) A NEREZOVÝM PERFOROVANÝM KRYTEM	-	3
Ž1	ODVODŇOVACÍ POLYMERBETONOVÝ ŽLAB S LITINOVOU HRANOU A SE SPÁDEM DN4 0,5%, ŽLAB JE OSAZEN LITINOVÝM ROŠTEM, POŽÁDOVANÁ NOSNOST ŽLABU - B125, DÉLKA ŽLABU 4 m, ROZMĚR ŽLABU - (VÝŠKA:150-175 mm, ŠÍŘKA SVĚTLA 100 mm), 1x SPODNÍ ODTOK DN110	-	1
Ž2	ODVODŇOVACÍ POLYMERBETONOVÝ ŽLAB S LITINOVOU HRANOU A SE SPÁDEM DN4 0,5%, ŽLAB JE OSAZEN LITINOVÝM ROŠTEM, POŽÁDOVANÁ NOSNOST ŽLABU - B125, DÉLKA ŽLABU 6,5 m, ROZMĚR ŽLABU - (VÝŠKA:150-175 mm, ŠÍŘKA SVĚTLA 100 mm), 1x SPODNÍ ODTOK DN110	-	1
Ž3	ODVODŇOVACÍ POLYMERBETONOVÝ ŽLAB S LITINOVOU HRANOU A SE SPÁDEM DN4 0,5%, ŽLAB JE OSAZEN LITINOVÝM ROŠTEM, POŽÁDOVANÁ NOSNOST ŽLABU - B125, DÉLKA ŽLABU 7,0 m, ROZMĚR ŽLABU - (VÝŠKA:150-175 mm, ŠÍŘKA SVĚTLA 100 mm), 1x SPODNÍ ODTOK DN110	-	1
Ž4	ODVODŇOVACÍ POLYMERBETONOVÝ ŽLAB S LITINOVOU HRANOU A SE SPÁDEM DN4 0,5%, ŽLAB JE OSAZEN LITINOVÝM ROŠTEM, POŽÁDOVANÁ NOSNOST ŽLABU - D400, DÉLKA ŽLABU 5,5 m, ROZMĚR ŽLABU - (VÝŠKA:210-235 mm, ŠÍŘKA SVĚTLA 150 mm), 1x SPODNÍ ODTOK DN110	-	1
VS1	VĚTRACÍ MŘÍŽKA HLINIKOVÁ SE SÍTI PROTI HMÝZU, ROZMĚR 150/150 mm	-	4
SF	ZAPACHOVÁ UZÁVĚRKA PODOBKOVITÁ DN40/50, NÁPOJENÍ ODVODU KONDENZÁTU OD PLYNOVÉ KOTLE, ODVOD KONDENZÁTU PŘES TLAKOVÉ POTRUBÍ NEBO HADICI	650	1

* POČET SESTAV=UVEDEN CELKOVÝ POČET ZA CELÝ OBJEKT

LEGENDA POTRUBÍ

OZNAČENÍ NA VÝKRESE	POPIS
—	SPLAŠKOVÉ SVODNÉ POTRUBÍ
- - - - -	PŘÍPOJOVACÍ KANALIZAČNÍ POTRUBÍ
—	SPLAŠKOVÉ ODPADNÍ POTRUBÍ

POZNÁMKA

- VNITŘNÍ KANALIZAČNÍ POTRUBÍ JE PŘEVEDENO Z POLYPROPYLENU (PP)
- VNITŘNÍ SVODNÉ KANALIZAČNÍ POTRUBÍ JE PŘEVEDENO Z NEMĚKČENÉHO POLYVINYLCHLORIDU (PVC-U)
- VÝŠKOVÁ A PROSTOROVÁ KOORDINACE VŠECH ROZVODŮ BUDE PŘEVEDENA V NÁVZNOSTI NA OSTATNÍ PROFESI, JE VŠAK NUTNÉ PŘEVĚŘIT PŘEVĚDITELNOST PŘÍMO NA STAVBĚ
- MIN. SPÁD PŘÍPOJOVACÍHO POTRUBÍ (DN40-DN70) - 3‰, MIN. SPÁD PŘÍPOJOVACÍHO POTRUBÍ (NAD DN100) - 2‰
- MIN. SPÁD SVODNÉHO POTRUBÍ - 2‰
- MIN. SPÁD SVODNÉHO DEŠŤOVÉHO POTRUBÍ - 1‰
- ODVĚTRÁNÍ ODPADNÍHO POTRUBÍ:
 - ODPADNÍ POTRUBÍ S11 BUDE ODVĚTRÁNO NAD STŘEŠNÍ ROVINU, POTRUBÍ ZAKONČENO VĚTRACÍM KOMINKEM
 - ODPADNÍ POTRUBÍ S11 JE OSAZENO PŘÍVZDUŠKOVACÍM VENTILEM DN110
 - ODPADNÍ POTRUBÍ S2-S5, S7, S8, S10, S13, S14, S16, S17 JSOU ZAKONČENY PODLAHOVOU VPUSŤÍ S KOMBINOVANOU NEBO SUCHOU ZAPACHOVOU UZÁVĚRKOU
 - NEVĚTRÁNÍ ODPADNÍ POTRUBÍ: S6, S9, S12, S15

- PŘÍVZDUŠKOVACÍ VENTIL JE KRYT PLASTOVOU REVIZNÍ MŘÍŽKOU 250x250 mm SE SÍŤOVINOU, JE Tedy PŘÍSTUPNÝ Z VNITŘNÍHO PROSTORU
- VĚTRACÍ POTRUBÍ BUDE TEPELNĚ IZOLOVÁNO PĚNOVÝM PE TL 13 mm
- ČISTĚNÍ ODPADNÍHO A SVODNÉHO POTRUBÍ:
 - ČISTĚNÍ SVODNÉHO POTRUBÍ BUDOU ZAJIŠŤOVAT ČISTÍ KUSY DLE PŘÍSLUŠNÉ DIMENZE POTRUBÍ (DN110 NEBO DN75), KTERÉ JSOU OSAZENY NA ODPADNÍM POTRUBÍ V NEJNÍŽŠÍM PODLAŽÍ
 - U ODPADNÍHO POTRUBÍ S11 BUDE UMOŽNĚNO ČISTĚNÍ PŘES PŘÍVZDUŠKOVACÍ VENTIL, ZÁROVEŇ BUDE OSAZEN ČISTÍ KUS V 1.NP
 - U PODSTROPNÍHO OSEKU SVODNÉHO POTRUBÍ S14-S11 - OSAZEN ČISTÍ KUS DN110
 - DÁLĚ BUDE MOŽNÉ SVODNÉ POTRUBÍ ČISTIT PŘES PODLAHOVÉ VPUSŤI OSAZENÉ V 1.NP
 - DALŠNÍ PRVKY PRO ČISTĚNÍ JSOU DŮLEŽITÝMI ČÁSTI PŘÍVZDUŠKOVACÍHO VENTILU A KČZ
 - PŘÍSTUP K ČISTÍCÍM KUSŮM BUDOU ZAJIŠŤOVAT REVIZNÍ PLASTOVÁ BÍLÁ DVĚRKA O ROZMĚRU 150x200 mm
 - ČISTÍCÍ KUS BUDE INSTALOVÁN 1 m NAD ČISTOU PODLAHU NEJNÍŽŠÍHO PODLAŽÍ (V DANÉM PŘÍPADĚ 1.NP)
 - ZAZDĚNÉ ČISTÍCÍ KUSY BEZ REVIZNÍCH DVĚREK BUDOU ZAMĚŘENY PŘI MONTÁŽI, DOKUMENTACE BUDE PŘEDÁNA OBJEDNATELI
 - NA PÁTĚ DEŠŤOVÉHO ODPADNÍHO POTRUBÍ BUDE OSAZEN LAPÁČ STŘEŠNÍCH SPLAVENIN DN110


VEDENÍ KANALIZAČNÍHO POTRUBÍ

- PŘÍPOJOVACÍ, ODPADNÍ A VĚTRACÍ POTRUBÍ JE PŘEVÁŽNĚ VEDENO DŘÁŽKAMI VE ZOVU, INSTALACÍM ŠACHTAMI, INSTALAČNÍMI PŘÍKAMÍ A ČÁSTÍ PŘÍPOJOVACÍHO POTRUBÍ JE VEDENA V PODLAZE NEBO POD STROPEM
- VEDENÍ A KOTVENÍ KANALIZAČNÍHO POTRUBÍ MUSÍ BÝT PŘEVEDENO V SOULADU S MONTÁŽNÍMI PŘEDPISY VÝROBE A PŘÍSLUŠNOU LEGISLATIVOU ČR, ČSN NORMAMI
- ZELENOU BARVOU JSOU VYZNAČENY DŘÁŽKY A PROSTUPY VE ZOVU ZHOTOVĚNÉ PRO VEDENÍ ZTI INSTALACÍ, ROZMĚRY PROSTUPŮ A DŘÁŽEK BUDOU KOORDINOVÁNY PŘÍMO NA STAVBĚ VZHLÉDEM K POUŽÍTEMU MATERIÁLU POTRUBÍ, POUŽÍTÝM IZOLACÍM, VZHLÉDEM KE KOTVÍCÍM PŘÍKAMÍ, PŘÍPADNĚ K INSTALACÍM VEDENÝM BEZPŘÍSTŘEDNĚ V SOUBĚHU S ODPADNÍM KANALIZAČNÍM POTRUBÍM
- POTRUBÍ S ODKLONEM OD SVISLICE BUDE OPATŘENO DVOUNÁSOBNÝM POČTEM KOTVENÍ OPROTI MONTÁŽNÍM PŘEDPISŮ VÝROBE
- ŘEŠENÍ PROSTUPŮ MEZI POŽÁRNÍMI OSEKY - VIZ PROJEKTOVÁ DOKUMENTACE ČÁST D1.3 POŽÁRNÍ BEZPEČNOSTNÍ ŘEŠENÍ


ŘEŠENÍ PÁTÝ ODPADNÍHO POTRUBÍ

- PŘECHOD Z ODPADNÍHO NA SVODNÉ POTRUBÍ: 1) TVAROVKA 2x 45° - DIMENZE U SVODNÉHO POTRUBÍ ZVÝŠENA O ŘÁD VŮČI DIMENZÍ NÁVLAZKOVÉHO ODPADNÍHO POTRUBÍ
- 2) TVAROVKA 2x 45° S VLOŽENÝM PŘÍMÝM MEZIKUSEM DÉLKY 250 mm - DIMENZE U SVODNÉHO POTRUBÍ SE NEZVÝŠUJE VŮČI DIMENZÍ NÁVLAZKOVÉHO ODPADNÍHO POTRUBÍ
- PÁTÁ ODPADNÍHO POTRUBÍ A VEDENÍ SVODNÉHO POTRUBÍ VOLNĚ POD STROPEM - KOTVENÍ SE PŘEVEDĚ DLE TECHNICKÉHO PŘEDPISU VÝROBE


ROZVINUTÝ ŘEZ SPLAŠKOVÝM SVODNÝM
POTRUBÍM S13; M 1:50

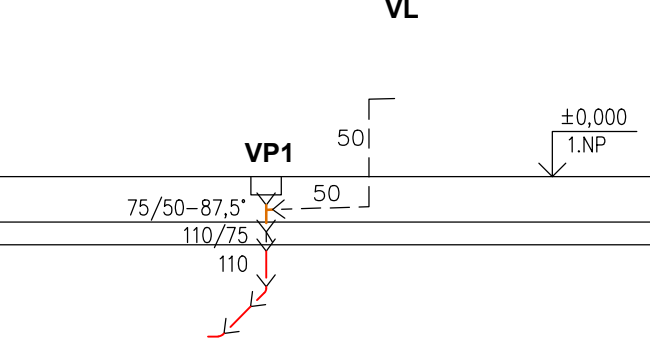


ROZVINUTÝ ŘEZ PŘÍVODNÍM VĚTRACÍM
POTRUBÍM VR1-VR1'; M 1:50

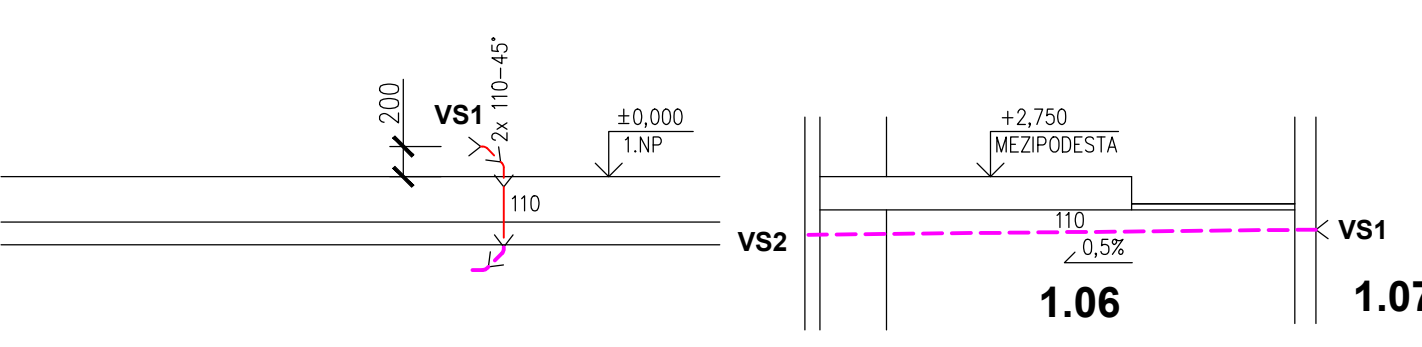

ROZVINUTÝ ŘEZ SPLAŠKOVÝM SVODNÝM POTRUBÍM S8; M 1:50

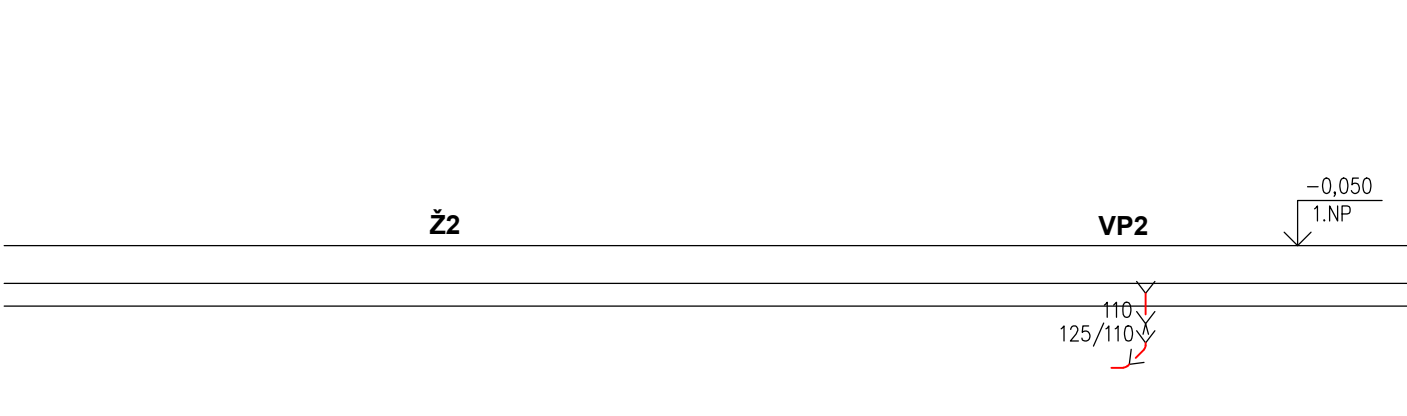

ROZVINUTÝ ŘEZ SPLAŠKOVÝM SVODNÝM
POTRUBÍM S10; M 1:50

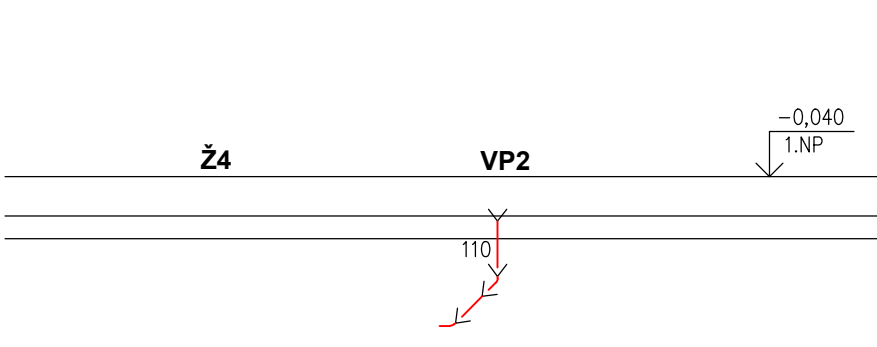

ROZVINUTÝ ŘEZ SPLAŠKOVÝM SVODNÝM POTRUBÍM S12; M 1:50

