


PŮDORYS 1.NP

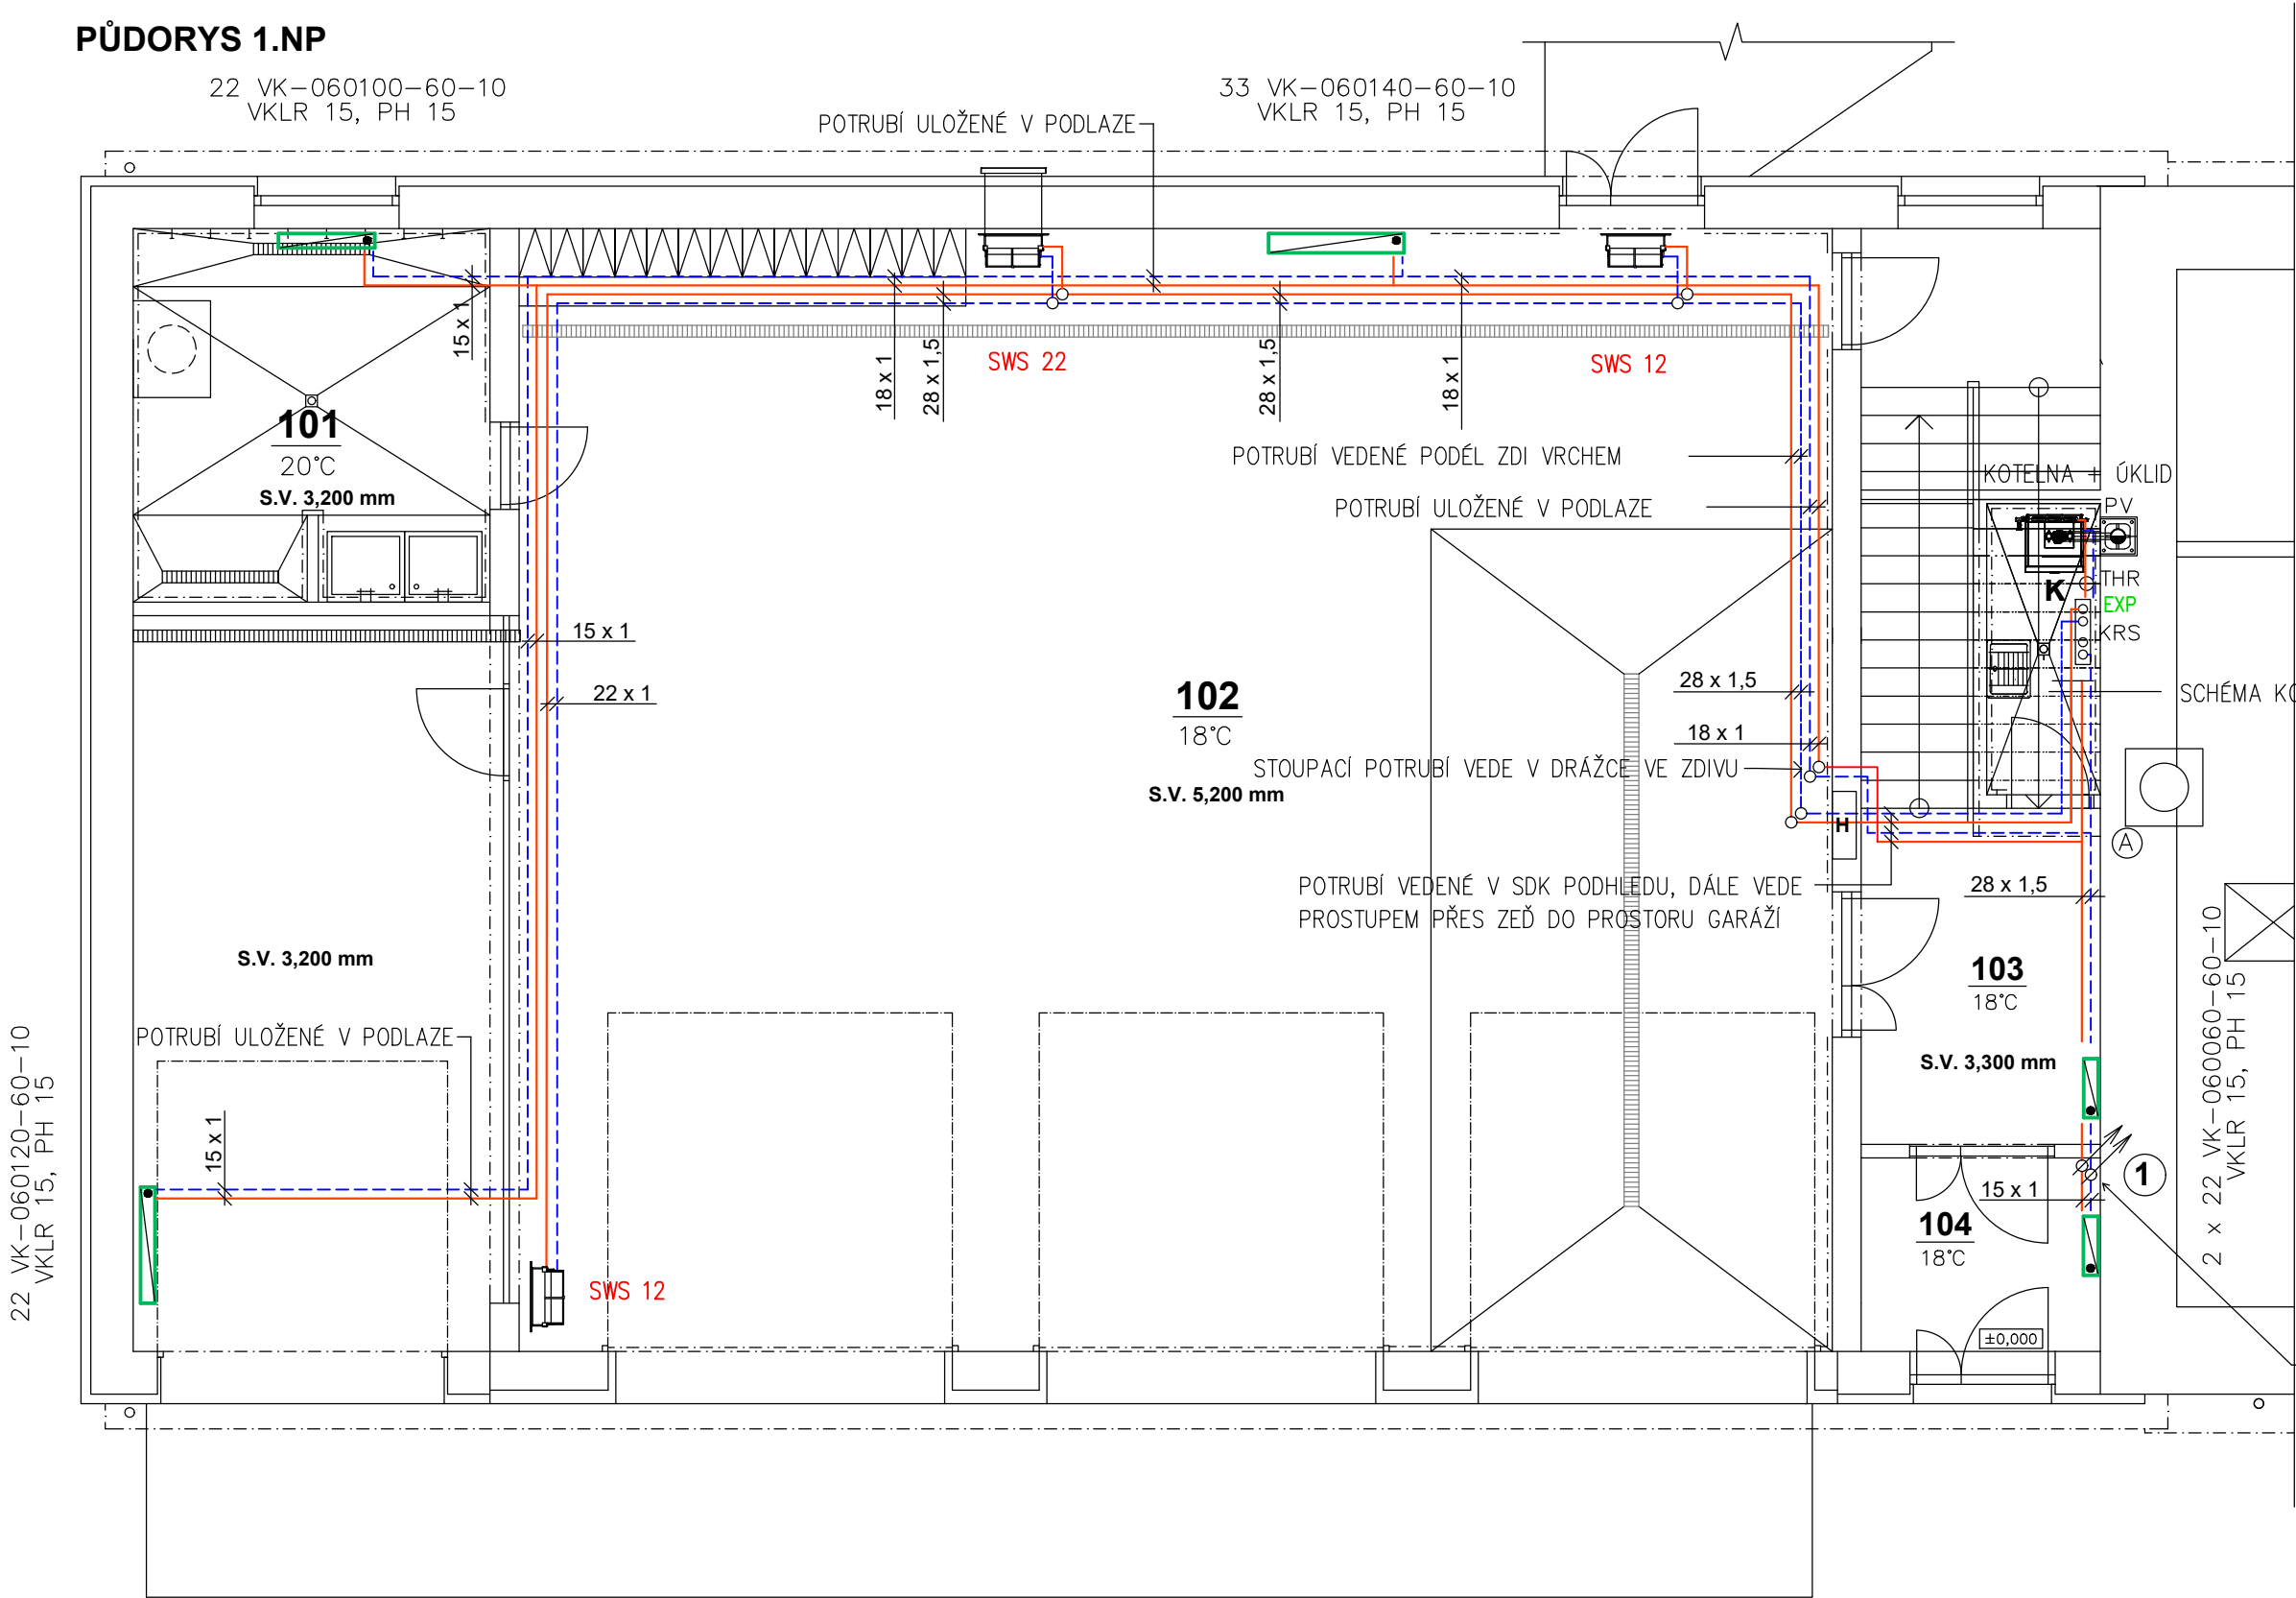

LEGENDA ZNAČENÍ

- 21 VK-060060-60-10 OCELOVÁ DESKOVÁ OTOPNÁ TĚLESA VK
(OZNAČENÍ TYP - VÝŠKA, DÉLKA -
PROVEDENÍ TĚLESA)
- VKLR PŘIPOJOVACÍ ŠROUBENÍ S
VYPOUŠTĚNÍM PRO OTOPNÁ TĚLESA VK
- PH TERMOSTATICKÁ HLAVICE WK HEIEMEIER

LEGENDA POTRUBÍ

- ROZVODNÉ POTRUBÍ OTOPNÉ VODY
- ZPĚTNÉ POTRUBÍ OTOPNÉ VODY
- STOUPACÍ POTRUBÍ VEDE V DRÁŽCE VE ZDIVU

LEGENDA viz.výkres č. D.1.4.2b/3

VÝŠKOVÝ SYSTÉM B.p.v.
SOUŘADNICOVÝ SYSTÉM S-JTSK

TABULKA TEPELNÝCH ZTRÁT VYTÁPĚNÝCH MÍSTNOSTÍ(ČSN EN 12831)				
MÍSTN.	ÚČEL MÍSTNOSTI	ti (° C)	Q (W)	OTOPNÉ TĚLESO
101	PRÁDELNA	20	1000	22 VK-060100-60-10
102	GARÁŽOVÁ STÁNÍ JSDH + MYČÍ BOX	18	14250	33 VK-060140-60-10+22 VK 060120-60-10
103	CHODBA	18	600	22 VK-060060-60-10
104	ZÁDVEŘÍ	18	600	22 VK-060060-60-10

ZODP. PROJEKTANT :	VYPRACOVAL :	Jaroslava A d á m k o v á Nám. Kosmonautů 1125/14 789 85 M O H E L N I C E tel. : 739 320 916 email : jara.adamkova@centrum.cz	
ING. KAREL ČERMÁK	JAROSLAVA ADÁMKOVÁ		
INVESTOR : Obec Tršice, Tršice 50, 783 57 TRŠICE			
NÁZEV AKCE :		FORMÁT	2 A4
STAVEBNÍ ÚPRAVY OBJEKTU HASIŠSKÉ ZBROJNICE TRŠICE		DATUM	03 / 2019
		STUPEŇ	DPS
		Č. ZAKÁZKY	1010/030
OBSAH :		MĚŘITKO :	Č. VÝKRESU :
PŮDORYS 1.NP		1 : 75	D.1.4.2b/1