


PŮDORYS 2.NP

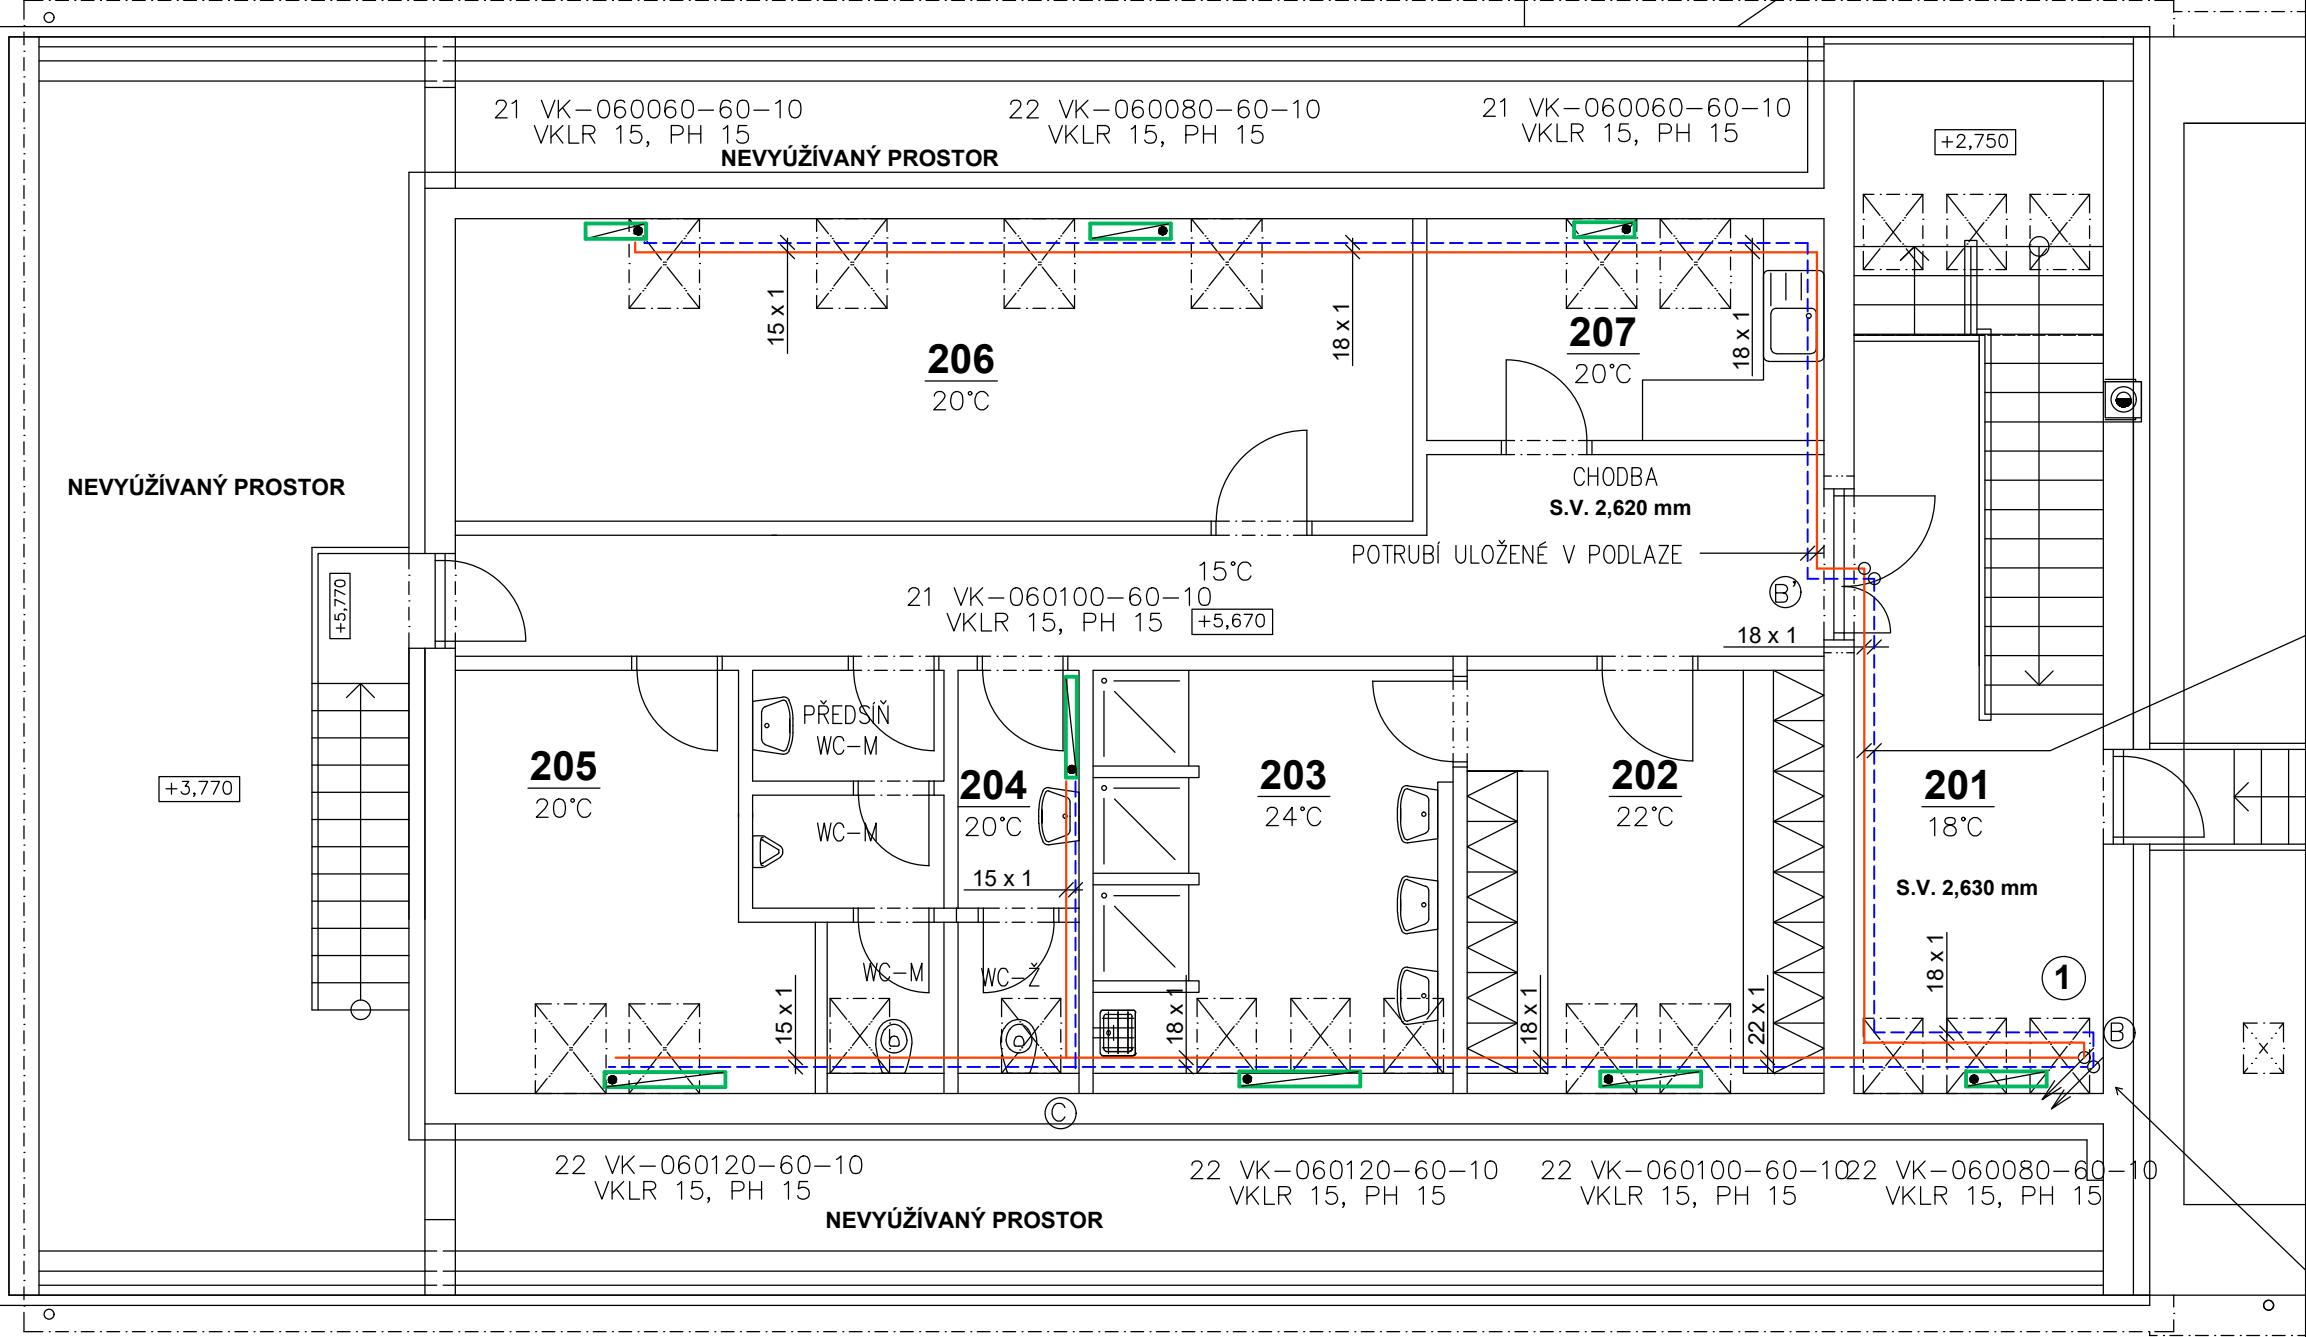

POTRUBÍ VEDENÉ V SDK PODHLEDU POD STROP
(STROP NAD 1.NP)

LEGENDA ZNAČENÍ

- 21 VK-060060-60-10 OCELOVÁ DESKOVÁ OTOPNÁ TĚLESA VK (OZNAČENÍ TYP - VÝŠKA, DÉLKA - PROVEDENÍ TĚLESA)
- VKLR PŘIPOJOVACÍ ŠROUBENÍ S VYPOUSTĚNÍM PRO OTOPNÁ TĚLESA VK
- PH TERMOSTATICKÁ HLAVICE WK HEIEMEIER

LEGENDA POTRUBÍ

- ROZVODNÉ POTRUBÍ OTOPNÉ VODY
- ZPĚTNÉ POTRUBÍ OTOPNÉ VODY
- STOUPACÍ POTRUBÍ VEDE V DRÁŽCE VE ZDIVU

TABULKA TEPELNÝCH ZTRÁT VYTÁPĚNÝCH MÍSTNOSTÍ (ČSN EN 12831)

MÍSTN.	ÚČEL MÍSTNOSTI	ti (° C)	Q (W)	OTOPNÉ TĚLESO
201	CHODBA SE SCHODIŠTĚM	18	1000	22 VK-060080-60-10
202	ŠATNA	22	1450	22 VK-060100-60-10
203	UMÝVÁRNA	24	1800	22 VK-060120-60-10
204	SOCIÁLNÍ ZAŘÍZENÍ – M,Ž	20	1500	21 VK-060100-60-10
205	KANCELÁŘ	20	1500	21 VK-060120-60-10
206	UČEBNA	20	2100	21 VK-060060-60-10 + 22 VK-060080-60-10
207	KUCHYŇKA	20	450	21 VK-060060-60-10

LEGENDA viz.výkres č. D.1.4.2b/3

VÝŠKOVÝ SYSTÉM B.p.v.
SOUŘADNICOVÝ SYSTÉM S-JTSK

ZODP. PROJEKTANT :	VYPRACOVAL :	Jaroslava A d á m k o v á Nám. Kosmonautů 1125/14 789 85 M O H E L N I C E tel. : 739 320 916 email : jara.adamkova@centrum.cz	
ING. KAREL ČERMÁK	JAROSLAVA ADÁMKOVÁ		
INVESTOR : Obec Tršice, Tršice 50, 783 57 TRŠICE		FORMÁT	2 A4
NÁZEV AKCE :		DATUM	03 / 2019
STAVEBNÍ ÚPRAVY OBJEKTU HASIŠSKÉ ZBROJNICE TRŠICE		STUPEŇ	DPS
		Č. ZAKÁZKY	1010/030
		Č. VÝKRESU :	Č. VÝKRESU :
OBSAH :		1 : 75	D.1.4.2b/2
PŮDORYS 2.NP			

