

Rozvodnice

Rozvodnice

Poloha:

Barva:

Dveře:

Zadní kryt:

Konstrukce:

Počet řad, modulů:

Vnější rozměry:

Vnitřní rozměry:

Výklenek:

Rozvodná soustava:

Jmenovitý proud:

Domovní rozvodnice, řada KL.V-..JP.-F (montáž pod omítku),

Plastové domovní rozvodnice. Stupeň krytí IP30. Včetně N/PE svorkovnice,

POD omítkou

Bílá

Plechové plně

Součásti rozváděčové skříňě

S DIN lištami, šroubová svorkovnice N/PE

Počet řad 3. Počet modulů 42.

359 x 589 x 96,5 (Šířka x Výška x Hloubka)

297 x 524 (Šířka x Výška)


315 x 559 x 87,5 (Šířka x Výška x Hloubka)

TN-S/ 3N+PE, 400/230V, 50Hz

In = 40 A

OCHRANA PŘED ÚRAZEM ELEKTRICKÝM PROUDEM DLE ČSN 33 2000-4-41 ed.2:

- AUTOMATICKÝM ODPOJENÍM V PŘÍPADĚ PORUCHY
- OCHRANNÝM UZEMNĚNÍM A POSPOJOVÁNÍM
- DOPLNĚKOVÁ OCHRANA PROUDOVÝM CHRÁNIČEM

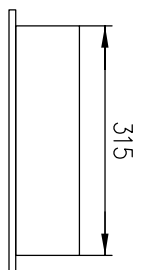

Kreslí		Výpracoval		Odp. projektant	
Ing. Kamil Novotný		Ing. Kamil Novotný		Ing. Martin Dvořák	
Obec	Tršice	Kroj	Olomoucký		
Investor Obec Tršice, Tršice 50, 783 57 Tršice					
Akce Stavební úprava objektu hasičské zbrojnice Tršice					
Objekt SO01					
Profese Silnoproudá elektrotechnika					
Název výkresu					
ROZVADĚČ R 2					

Datum		04/2019	
Počet form. A4		1x A4	
Stupeň		D.P.S.	
Zak. číslo		1010/030	
Arch. číslo		Číslo výtisku	
1010			
Měřítko		Číslo výkresu	
-		D.1.4.3.08	

DAZ Tršice

Tršice 27

783 57 Tršice

tel.: +420 585750169

e-mail: mto@dzazstrsice.cz

projektování inženýring

TRŠICE

DAZ Tršice

Tršice 27

783 57 Tršice


tel.: +420 585750169

e-mail: mto@dzazstrsice.cz

projektování inženýring


TRŠICE

	1	2	3	4	5	6	7	8	9	10
NÁZEV	OSVĚTLENÍ									
OZNAČENÍ	OSVĚTLENÍ									
VÝKON [kW]	EL/1.α-d EL/2.α-j REZERVA									

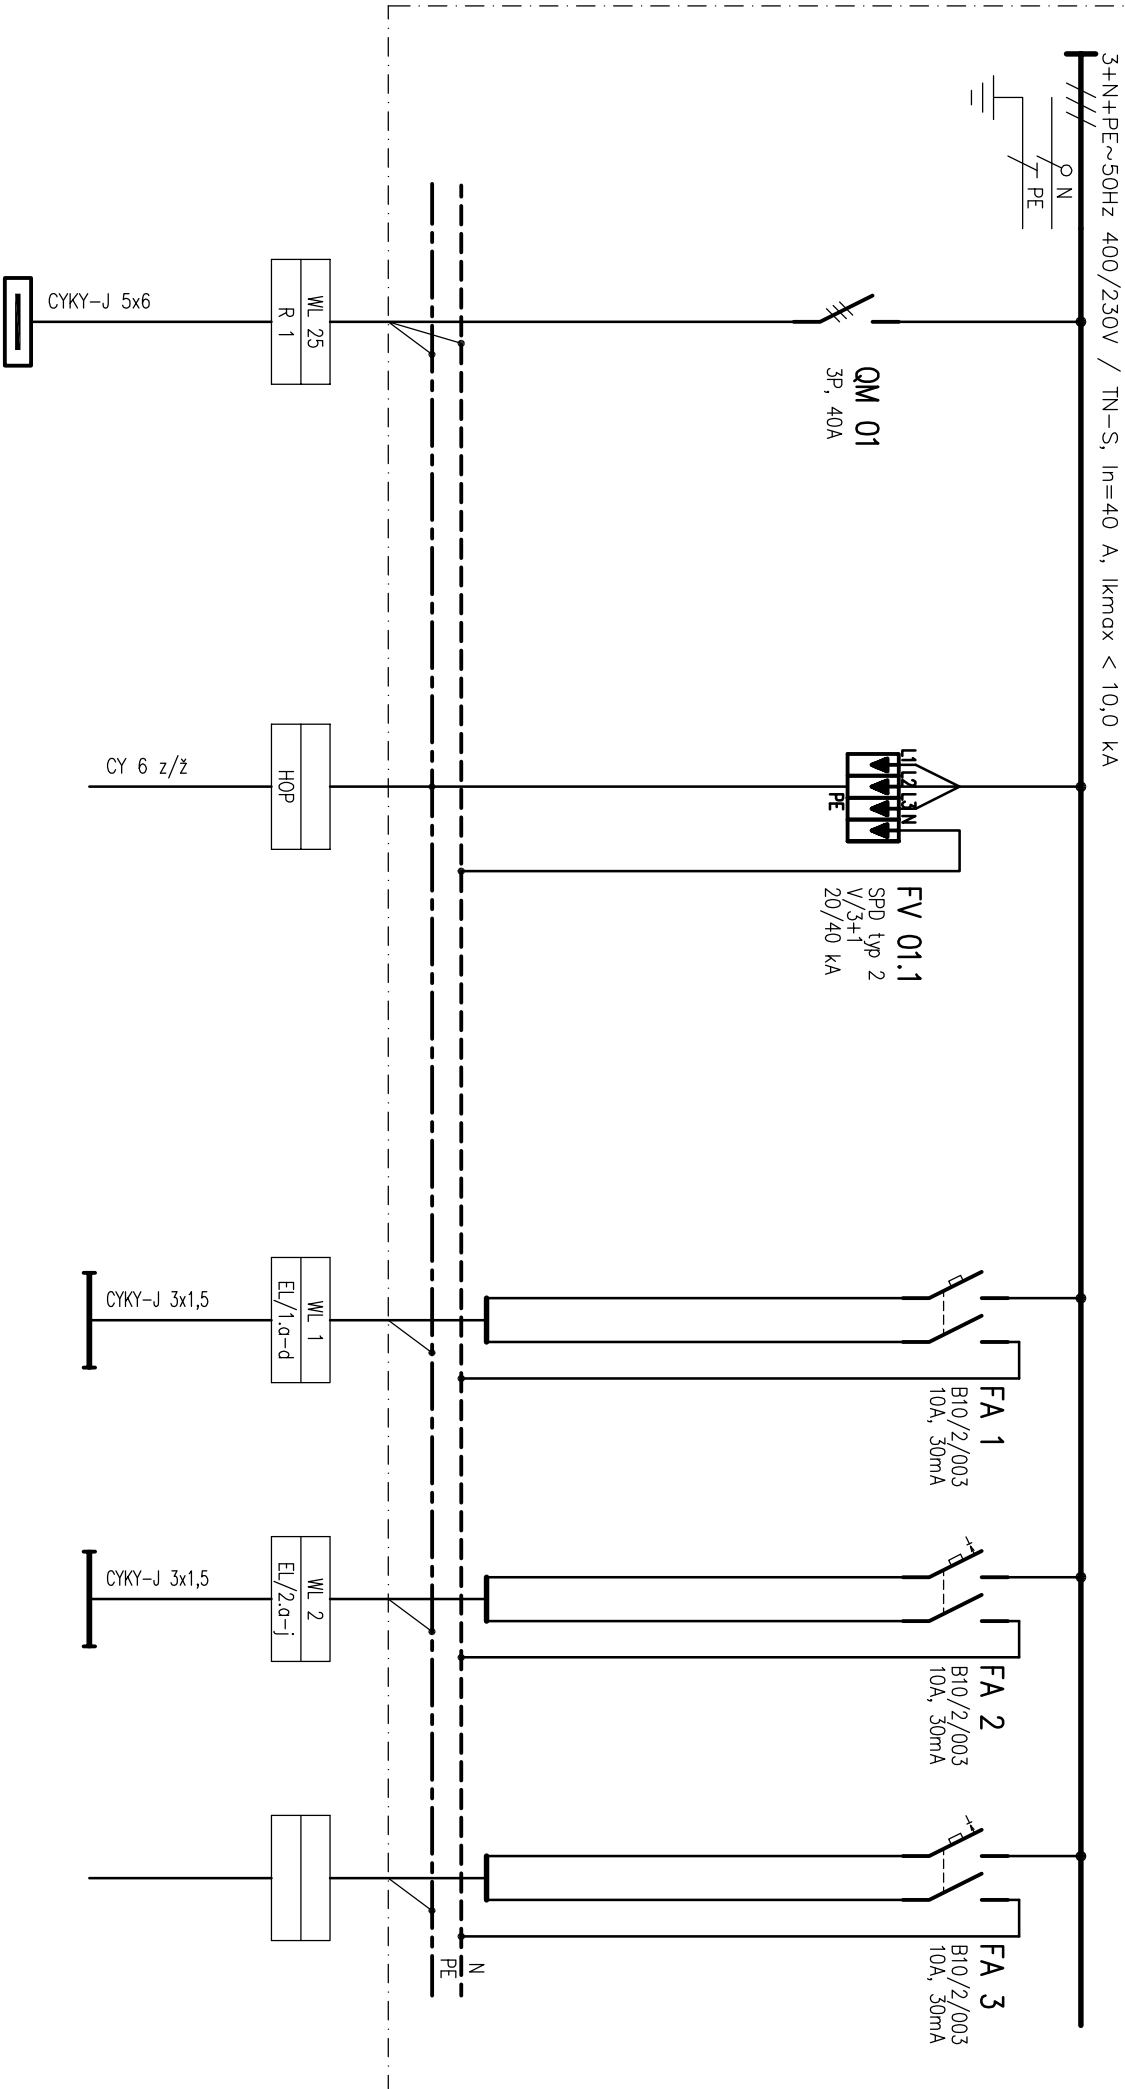


OBSAH:	AKCE:	VÝKRES Č.:	LISTŮ: 4
R 2	Stavební úprava objektu hasičské zbrojnice Tršice	D.1.4.3.08	LST: 2
ČÁST:	Sinoproudá elektrotechnika		

	1	2	3	4	5	6	7	8	9	10
NÁZEV	ZÁSUVKY 230V/16A									
OZNAČENÍ	KUCH. KOUT	KUCH. KOUT	MRŮKA					REZERVA	REZERVA	
VÝKON [kW]	XS/4	XS/5	XS/6	XS/7	XS/8	XS/9	XS/10			

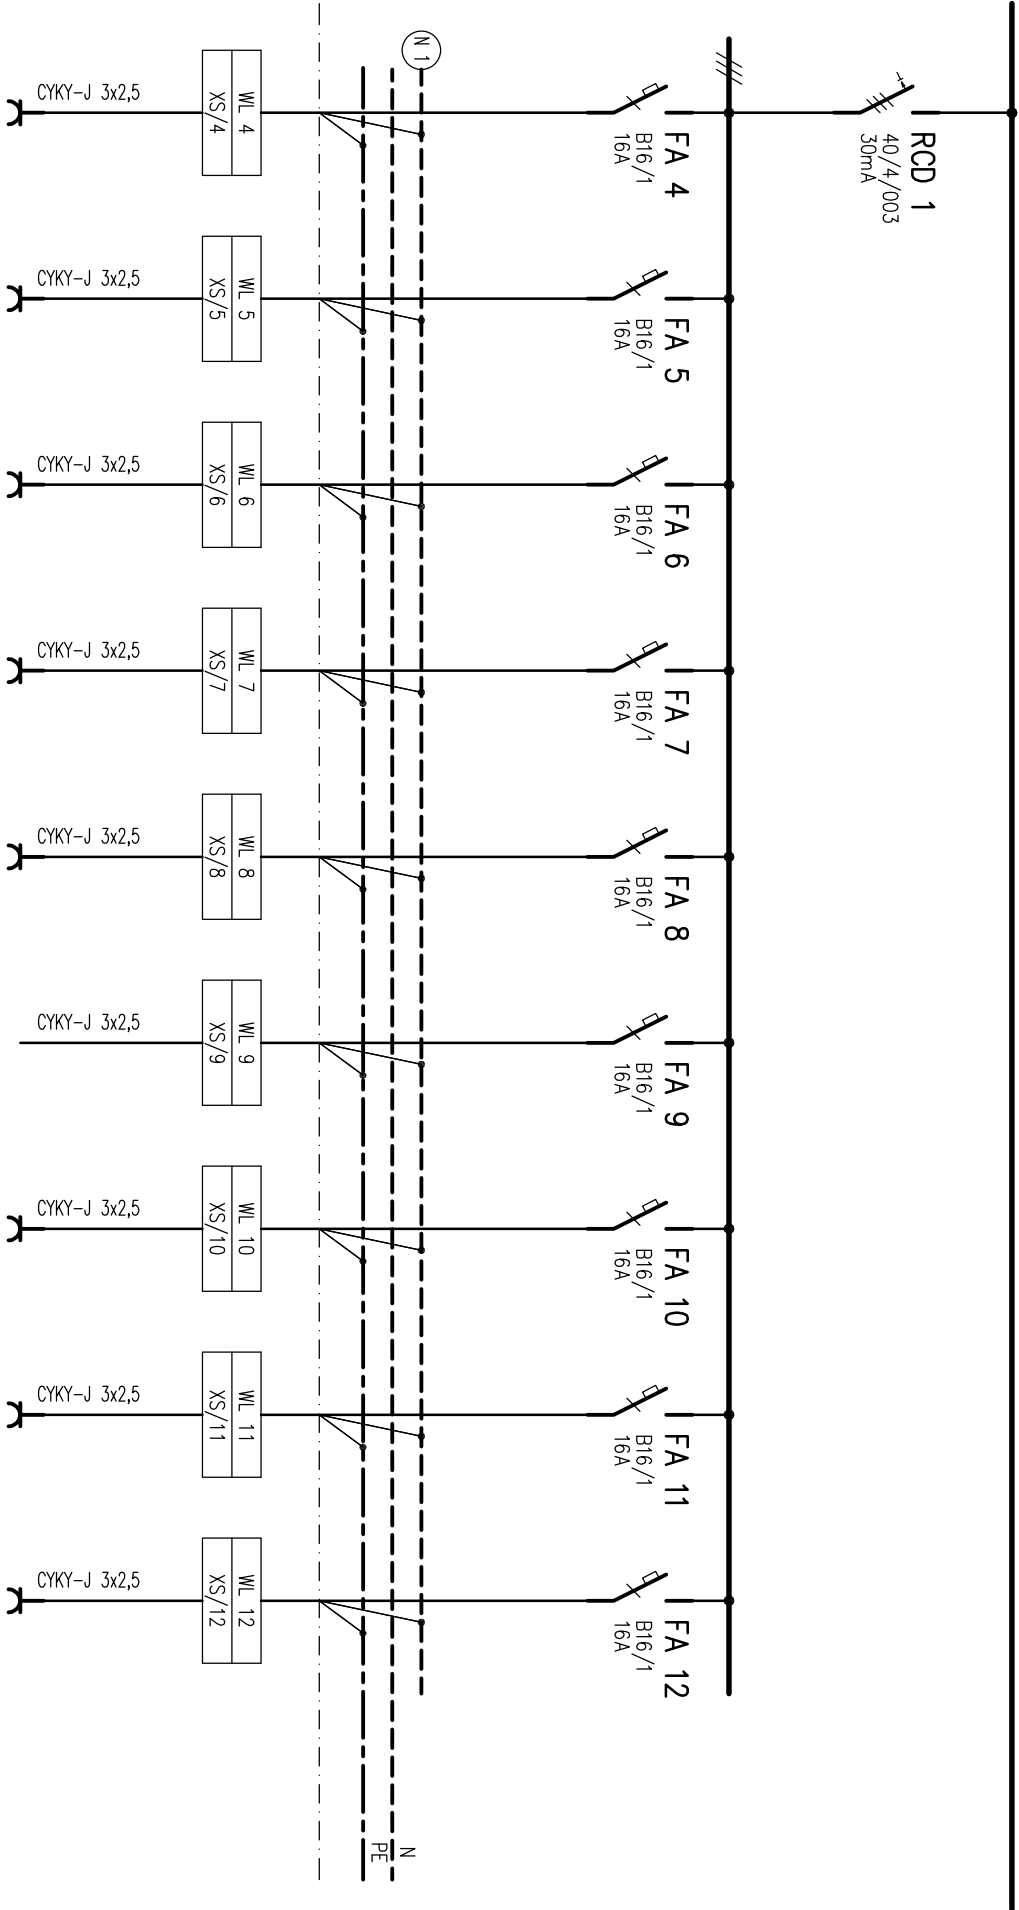

OBSAH:	AKCE:	VÝKRES Č.:	LISTŮ: 4
R 2	Stavební úprava objektu hasičské zbrojnice Tršice	D.1.4.3.08	
	ČÁST: Sinoproudá elektrotechnika		LST: 3

	1	2	3	4	5	6	7	8	9	10
NÁZEV	REZERVA									
OZNAČENÍ										
VÝKON [kW]										

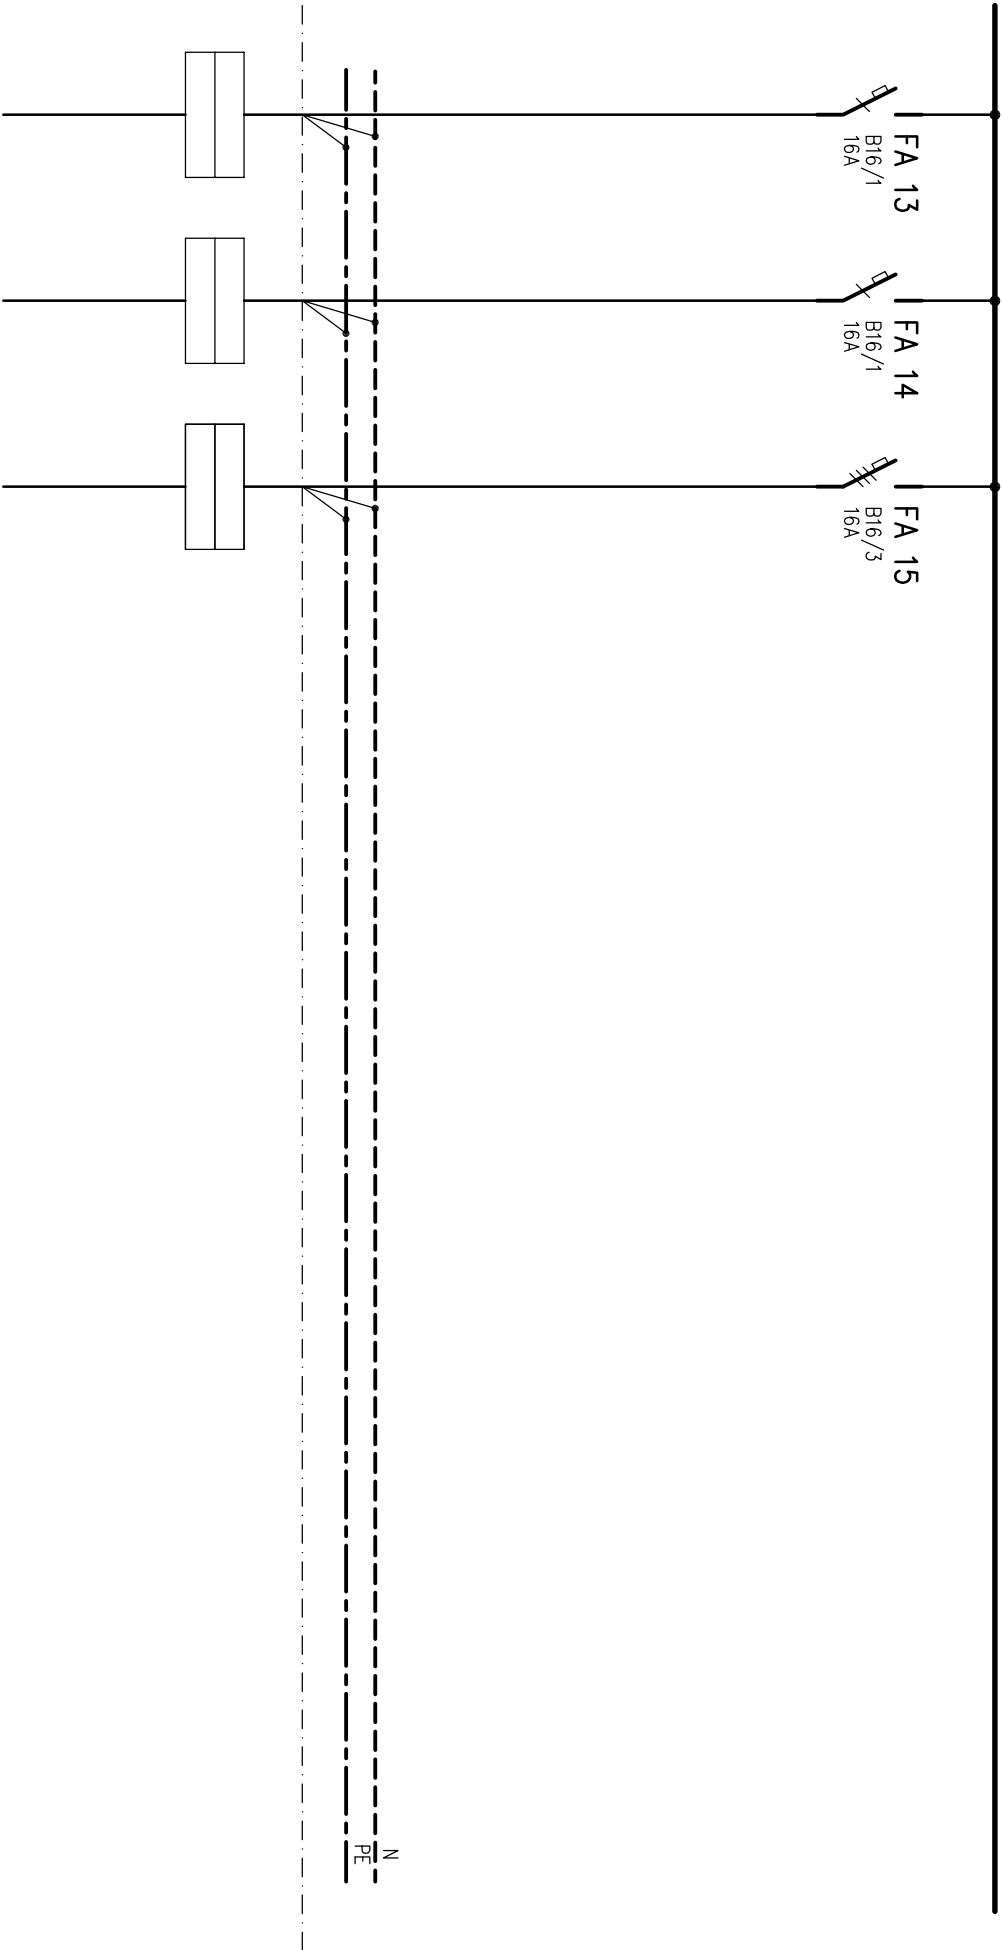

OBSAH: R 2	AKCE:	Stavební úprava objektu hasičské zbrojnice Tršice		VÝKRES Č.:	D.1.4.3.08		LISTŮ: 4
	ČÁST:	Silnoproudá elektrotechnika			LIST: 4		