


VENKOVNÍ PROSTOR

OBJEKT HASIČSKÉ ZBROJNICE TRŠICE

NEREKONSTRUOVANÉ PROSTORY

REKONSTRUOVANÉ PROSTORY

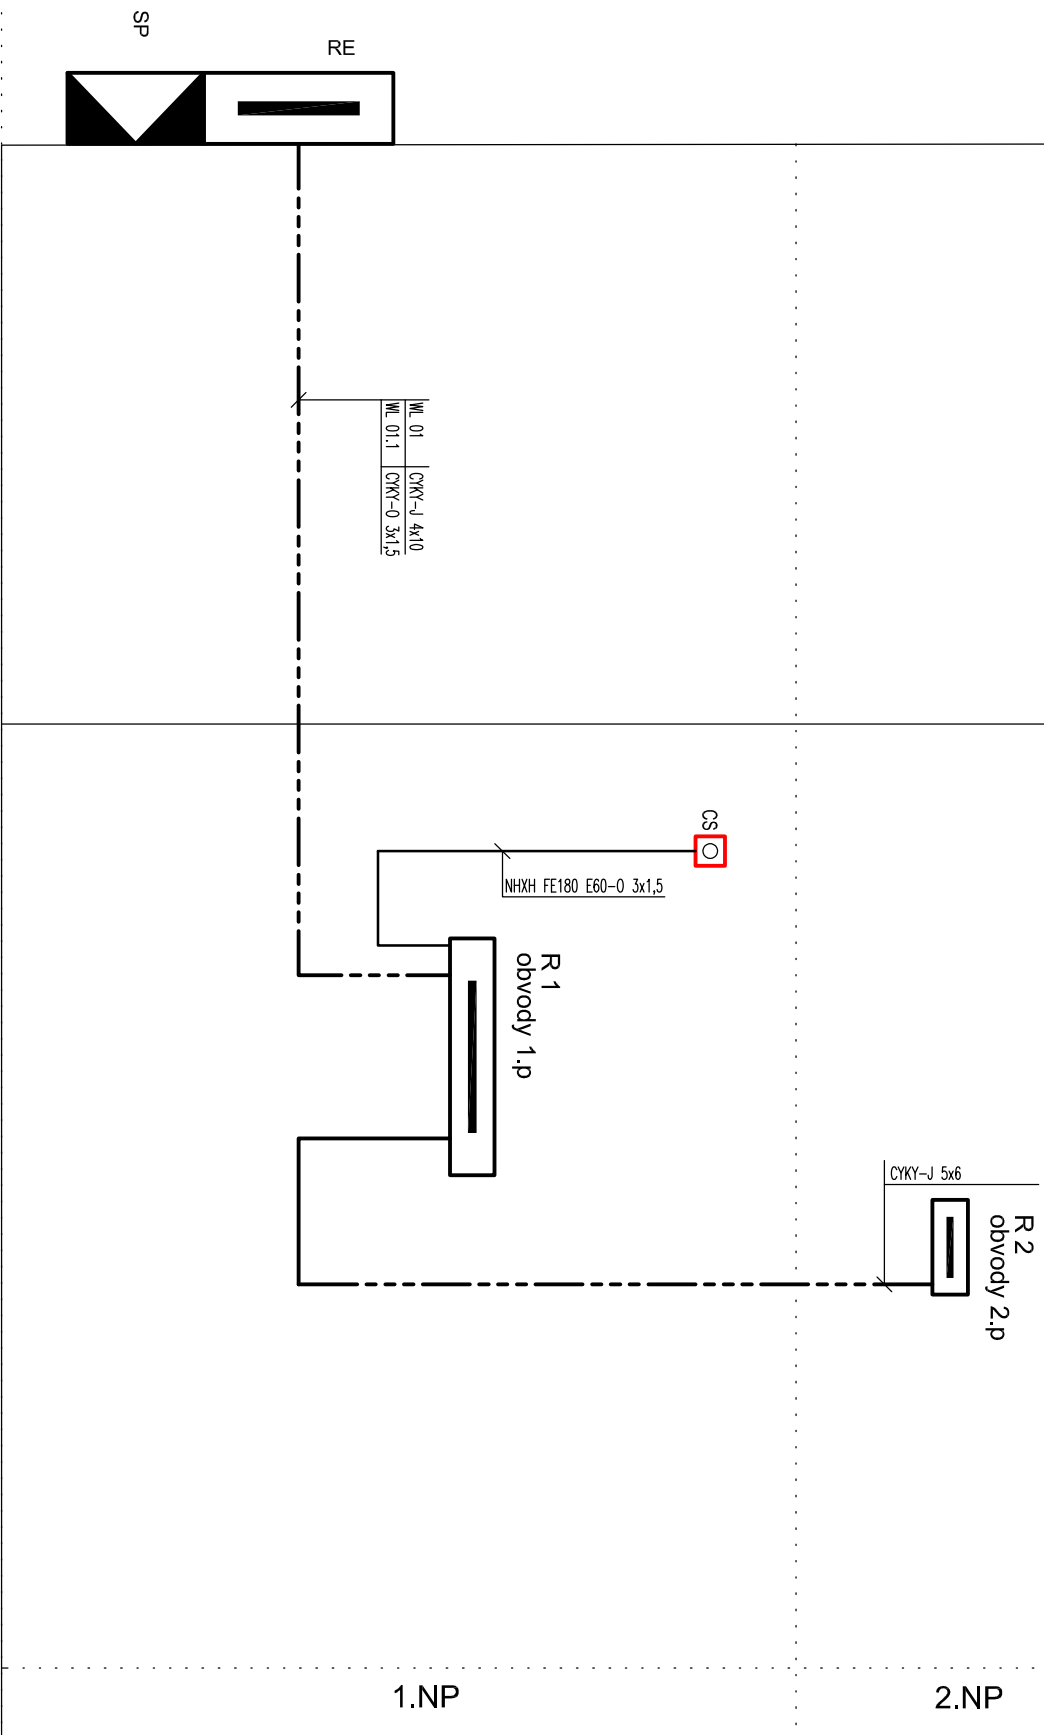

LEGENDA ZNAČENÍ ROZVADĚČŮ

SP - přípojková skříň, pojistky 50A
RE - elektroměrový rozvaděč
R 1 - rozvaděč pro světelné, zásuvkové a sílové obvody 1.p
R 2 - podružný rozvaděč pro světelné, zásuvkové a sílové obvody 2.p
CS - tlačítko CENTRAL STOP, červené, ochranné sklo, IP 55

ROZVODNÁ SOUSTAVA : TN-C-S/ 3N+PE, 400/230V, 50Hz
MÍSTEM ZMĚNY SOUSTAVY TN-C NA TN-S JE ROZVADĚČ R 1
OCHRANA PŘED ÚRAZEM ELEKTRICKÝM PROUDEM DLE ČSN 33 2000-4-41 ed.2:
- AUTOMATICKÝM ODPOJENÍM V PŘÍPADĚ PORUCHY
- OCHRANNÝM UZEMNĚNÍM A POSPOJOVÁNÍM

Kreslí	Vypracoval	Odp. projektant
Ing. Kamil Novotný	Ing. Kamil Novotný	Ing. Martin Dvořák
Obec	Třišice	Kroj Olomoucký
Investor	Obec Třišice, Třišice 50, 783 57 Třišice	
Akce	Stavební úprava objektu hasičské zbrojnice Třišice	
Objekt	SO01	
Profese	Silnoproudá elektrotechnika	
Název výkresu	PŘEHLEDOVÉ SCHÉMA NAPÁJENÍ	
Měřítko	-	
Číslo výkresu	D.1.4.3.09	