




## 2.np

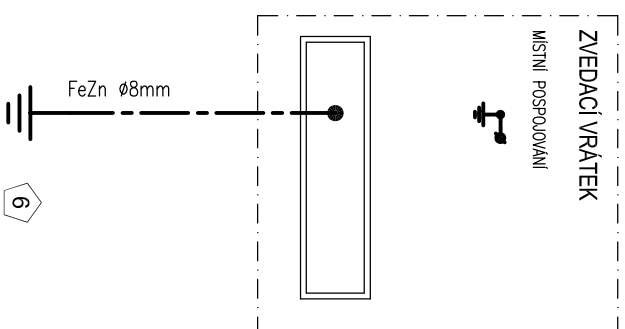

1.np

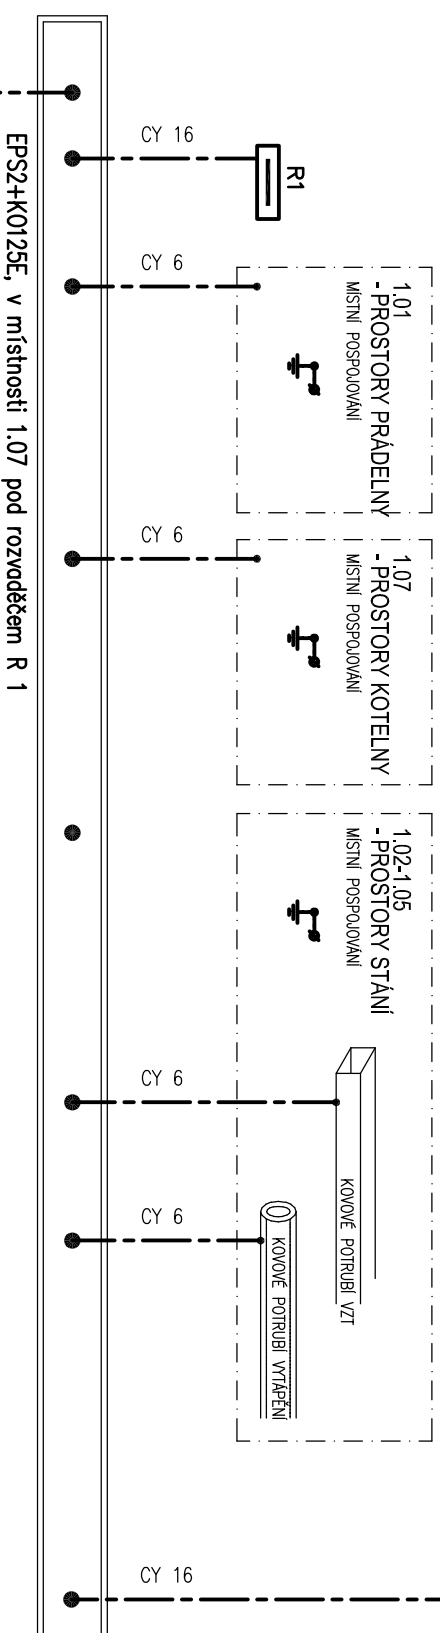

## 2.np

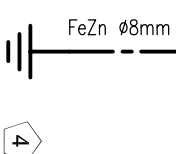

1.np

Kreslí	Vypracoval	Odp. projektant
Ing. Kamil Novotný	Ing. Kamil Novotný	Ing. Martin Dvořák
Obec	Třišice	Kroj Olomoucký
Investor	Obec Třišice, Třišice 50, 783 57 Třišice	
Akce	Stavební úprava objektu hasičské zbrojnice Třišice	
Objekt	SO01	
Profese Silnoproudá elektrotechnika		
Název výkresu	HLAVNÍ OCHRANNÉ POSPOJOVÁNÍ	
Měřítko	-	Číslo výkresu D.1.4.3.10