



A – A

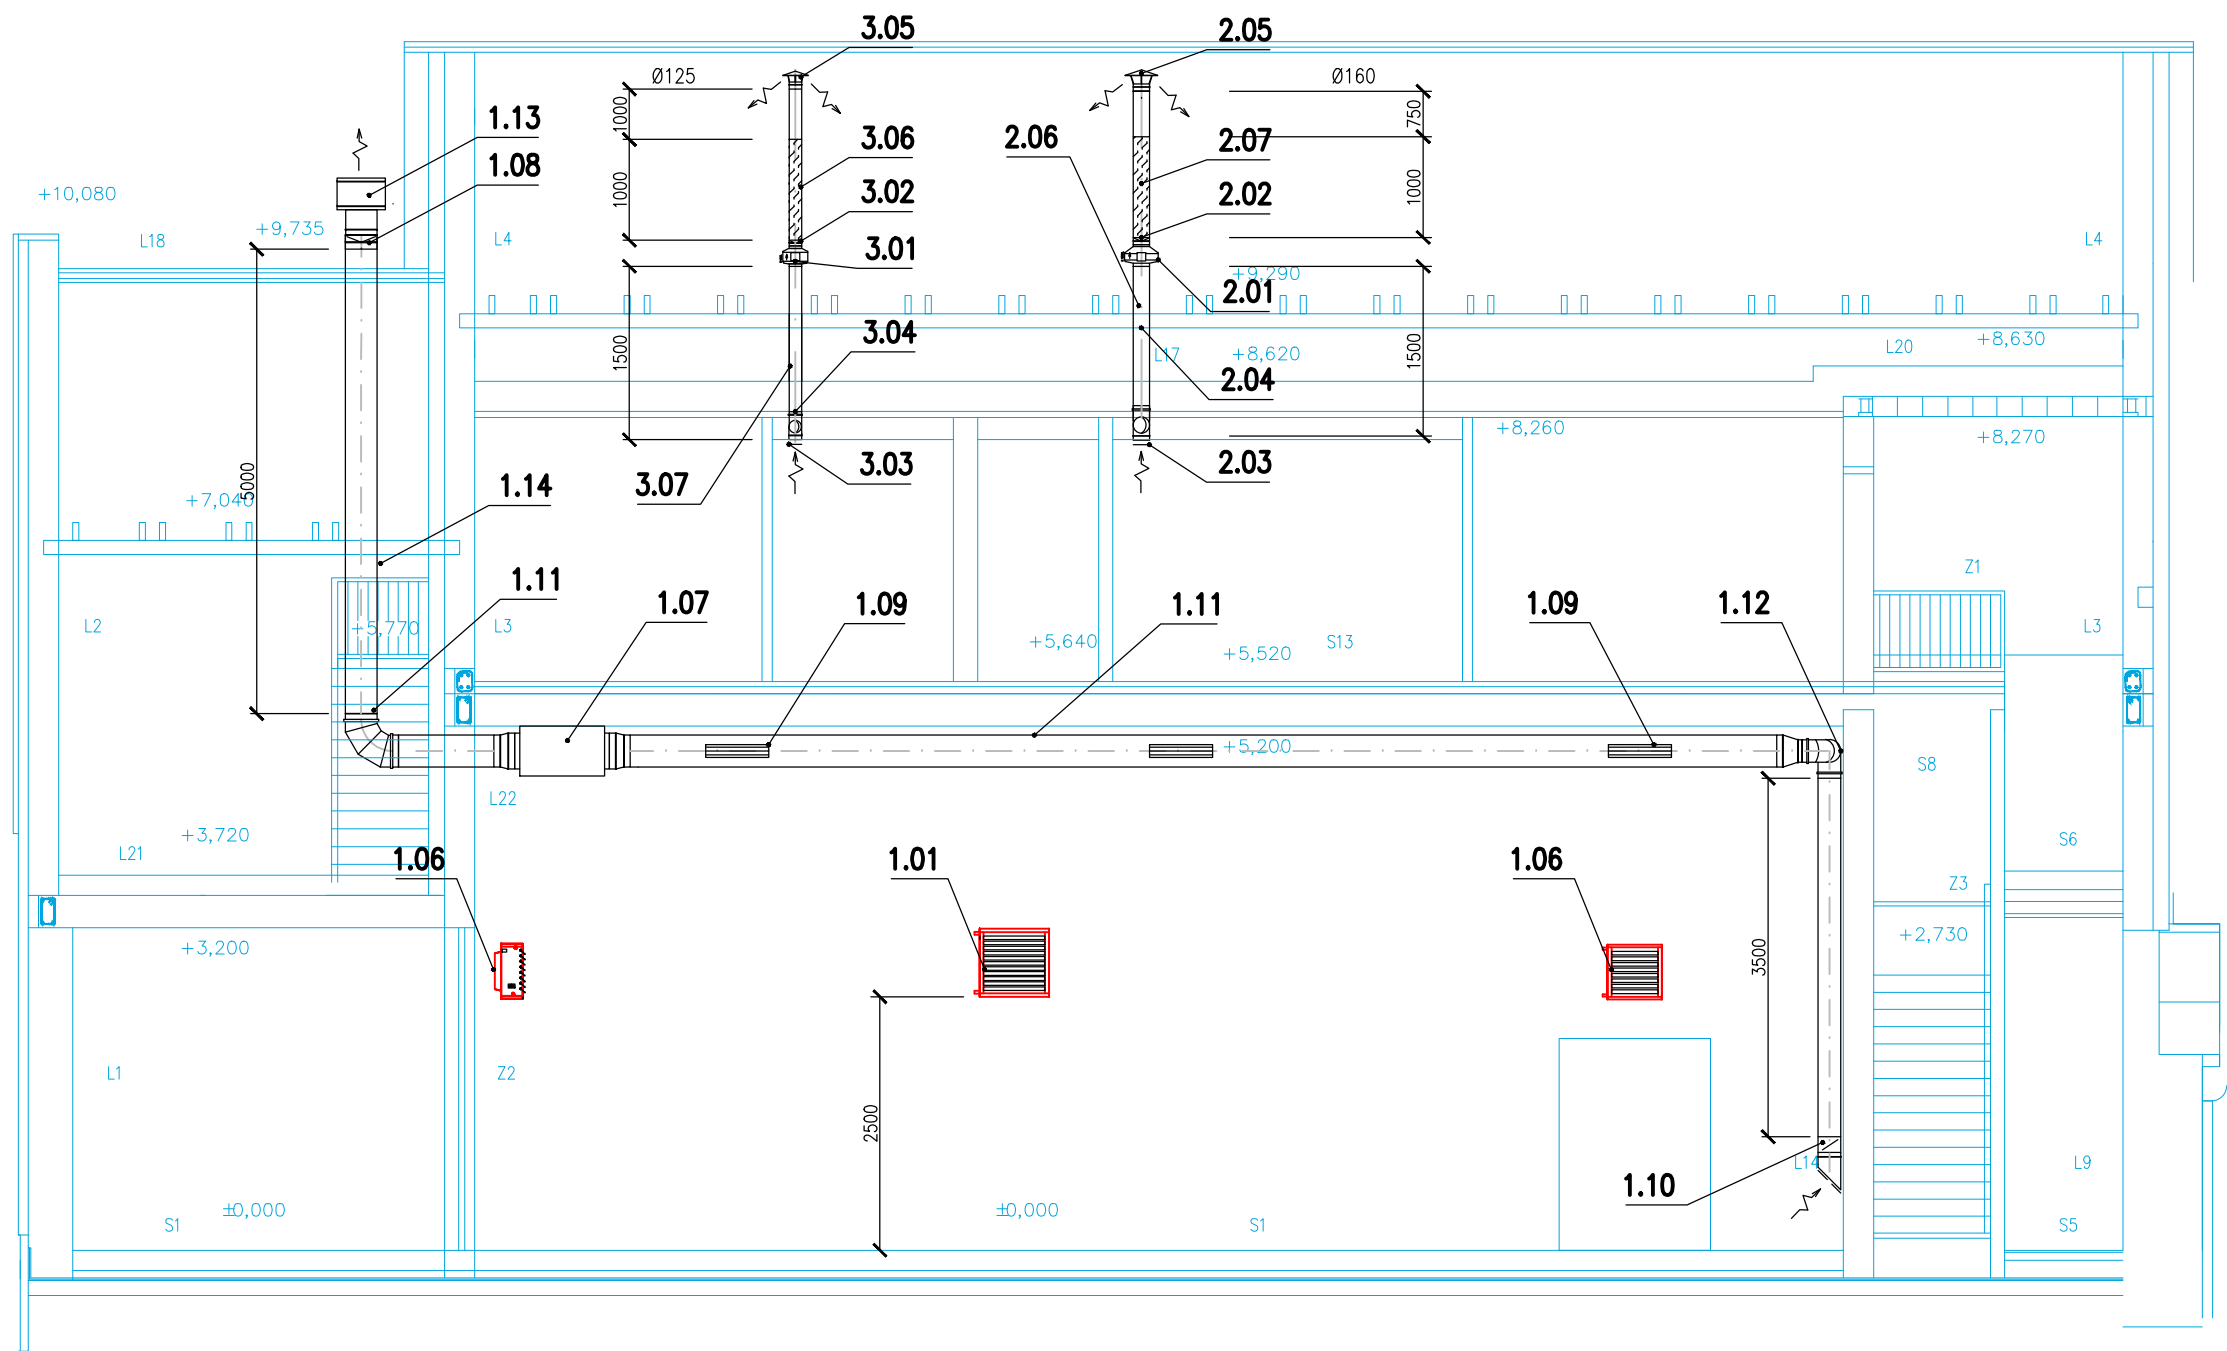

B – B

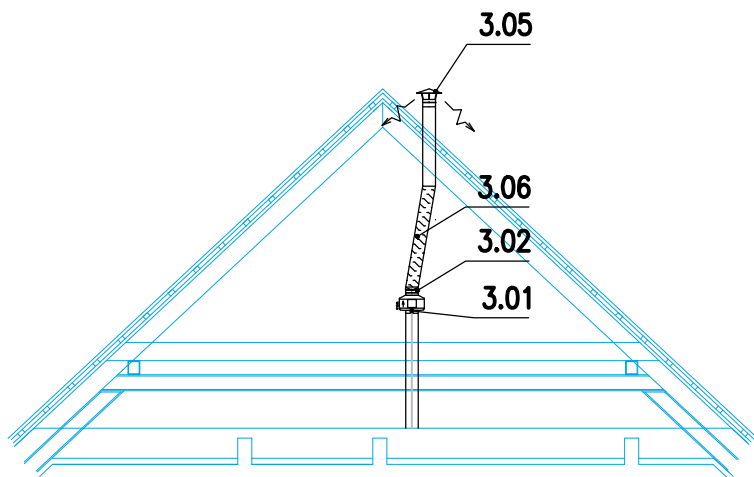

Vypracoval	Zdenek Svozil	ZDENEK SVOZIL		
Kraj	Olomoucký	Purkyňova 40, Olomouc 779 00		
Investor	Obec Tršice, Tršice 50, 783 57 Tršice	IČO : 15483771		
Akce	Stavební úpravy objektu hasičské zbrojnice Tršice		projekce vzduchotechniky	
Část	D1.4 VZDUCHOTECHNIKA	Stupeň	DPS	Datum
		Formát	Měřítko	
Název	ŘEZY	2A4	1 : 75	04/2019
		Arch.číslo		
		D.1.4.4.b.3		