


**Upozornění:** v prostoru provádění plynovodní se nacházejí podzemní vedení viz. příslušná vyjádření, proto před zahájením zemních prací nechat síť vytýčit, zajistí si stavebník. Při souběhu nebo křížení sítí dodržet ČSN 73 6005.

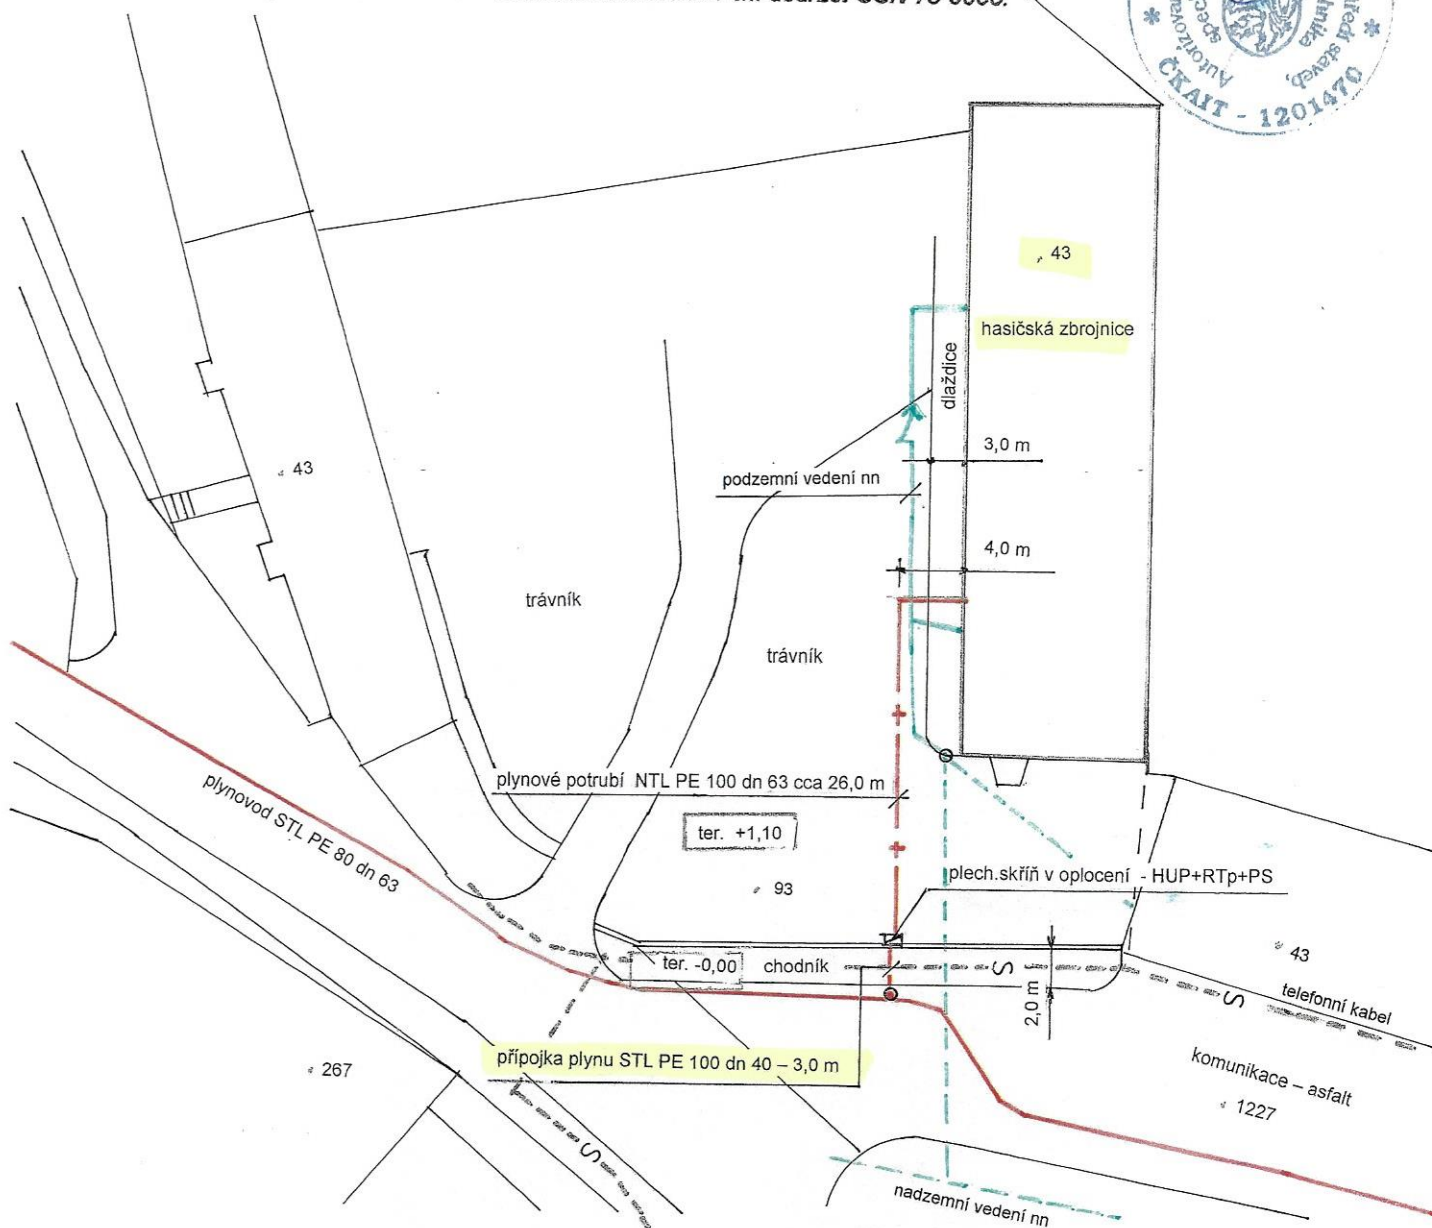

SITUACE

1

Projektant	A. Továřková	<i>Alena Továřková</i>	Alena Továřková
Investor	Obec Tršice, Tršice 50		Růžová 52 779 00 Olomouc IČO 13625420
Plynofikace objektu "hasičské zbrojnice"			Velikost výkr.
Tršice par.č. 43			Datum
			říjen 2016
			Měřítko:
			č. výkresu
			3
			1:500