


ZÁKLADNÍ VYTYČOVACÍ BODY:

| č.  | X           | Y          | popis                  |
|-----|-------------|------------|------------------------|
| ZN  | 1069645.67  | 656779.67  | značka v chodníku      |
| VB1 | 1069621.634 | 656763.376 | J roh IO02 park. stání |
| VB2 | 1069603.836 | 656752.251 | S roh IO02 park. stání |

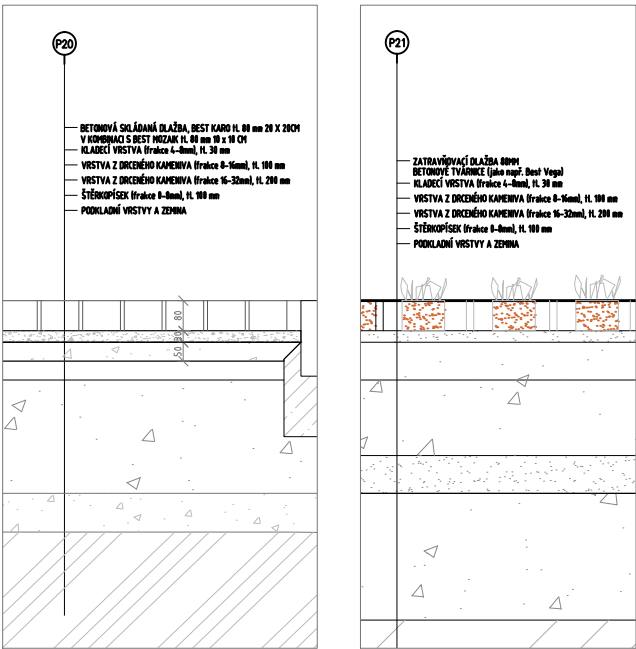

- LEGENDA**
- SO 01 - Bytový dům
  - SO 02 - úložiště kočárků a kol
  - IO 01 - Zpevněné plochy - příjezdová komunikace, bet. dlažba 80mm
  - IO 01 - Zpevněné plochy - parkování, betonová dlažba zatravňovací
  - IO 02 - výměna vodovodní přípojky
  - Hranice pozemků v KN
  - Hranice řešeného území - pozemky stavebníka
  - Hranice dočasného záboru oplocení
  - 214/27 Číslo parcel v KN
  - SÍTĚ TECHNICKÉ INFRASTRUKTURY - STÁVAJÍCÍ
    - IO 02 - stávající přípojka vodovodu
    - IO 03 - stávající přípojka splaškové kanalizace
    - IO 04 - přípojka plynu
    - IO 05 - přípojka elektro
    - IO 06 - přípojka dešťové kanalizace, odvodnění napojení na veřejnou komunikaci
    - IO 07 - přípojka CETIN
    - Hranice požárně nebezpečného prostoru
    - Požární hydrant podzemní
  - SÍTĚ TECHNICKÉ INFRASTRUKTURY - NÁVRH
    - IO 07 - přeložka do chodníku telefon. kabelu CETIN
    - vjezd do dvora

Název projektu:

REKONSTRUKCE BYTOVÉHO DOMU Č.P. 244

rekonstrukce bytového domu č.p. 244, na parcele č. 111, 156 v k.ú. Heřmanův Městec, obec Heřmanův Městec

Stavebník:

MĚSTO HEŘMANŮV MĚSTEC

náměstí Míru 4, 538 03 Heřmanův Městec Statutární zástupce: Josef Kozel - starosta města, IČO: 00270041

Generální projektant:

Ing. arch. Marek Lehmann

Pujmanovské 1553/14 14000 Praha 4, e-mail: lehmann@archigroup.cz, tel. +420603957834

Autorský tým:

Ing.arch. Marek Lehmann, Ing.arch. Jan Malec, Ing.arch. Šimon Mika, Ing.arch. Michala Navrátilová, Ing.arch. Jana Vančurová, Ing.arch. Barbora Kolářová, Ing.arch. Klára Krejčí

Vypracoval:

Ing. arch. Marek Lehmann

Část:

C - situační výkresy

Umístění:

±0,000 = 278,550 m. n. m. BPV, souřadnicový systém S-JTSK

Název výkresu:

Komunikace situační výkres

Datum:

03/2018

Měřítko:

1:100

Formát:

4xA4

Číslo výkresu:

D.1.5.1

Stupeň:

DPS

Paré: